


Půdorys 1.np

akce : VD Březová - domek hrázného, p.č.523, k.ú. Březová (663697)

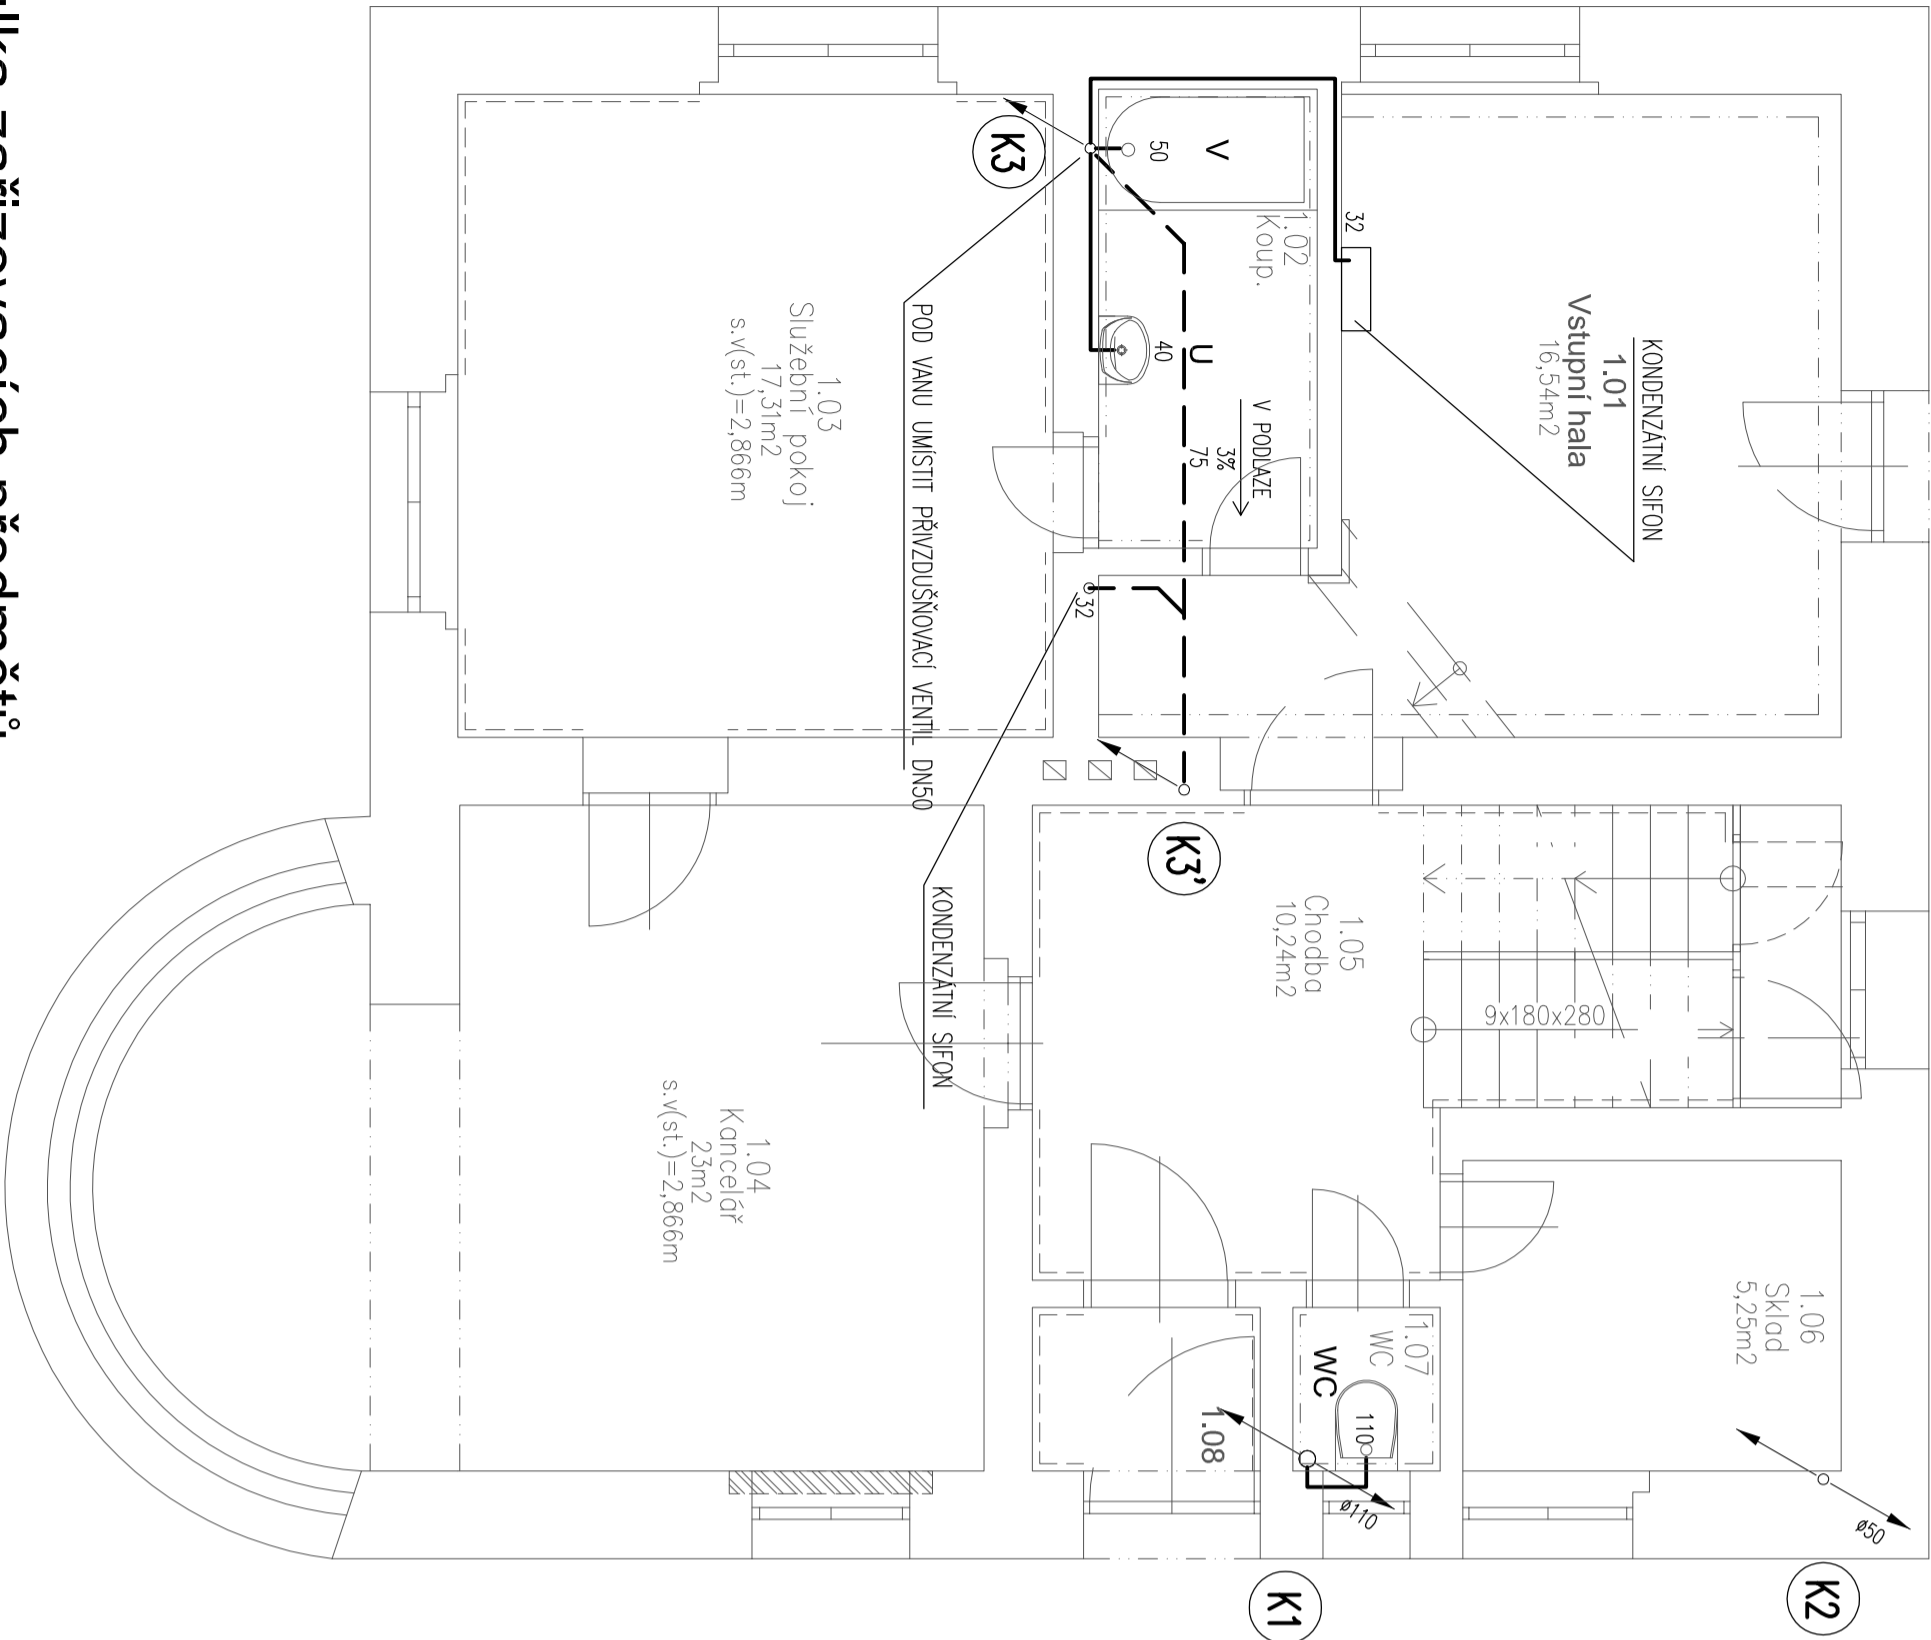

OZN.	POPIS	KS
WC	Závěsný klozet se zabudovaným splachovacím GEBERIT DUOFIX s nádržkou, sedátkem a veřejné napojení na SV – DN15	1
U	Umyvadlo dle provedení interiéru (samostatné, vestavné)s jednopákovou směšovací baterií včetně sifonu bez výpusti s odtokovou trubkou DN40,	1
V	Vana akrylátová o rozměru 1400x800 mm, včetně nástěnné vanové jednopákové baterie včetně vanového sifonu s odtokovou trubkou DN50	1
	Včetně stavitelných nohou a přetokové armatury se zátkou a ovládaním	

Tabulka zařizovacích předmětů

označení	účel místnosti	plocha (m2)
1.01	Vstupní hala	16,54m2
1.02	Koupelna	4,52m2
1.03	Služební pokoj	17,31m2
1.04	Kancelář	2,3m2
1.05	Chodba	10,24m2
1.06	Sklad	5,25m2
1.07	WC	1,2m2
1.08	Vstupní hala	2,1m2

TABULKA MÍSTNOSTÍ - NOVÝ STAV

LEGENDA POTRUBÍ:

- Splošková kanalizace (přípojovací)
- Splošková kanalizace pod podlahou – BEZ ZÁSAHU
- Splošková kanalizace pod stropem
- Stoupací potrubí kanalizace

POZNÁMKA:

Hloubku uložení a sklon kanalizace upravit podle skutečné hloubky venkovní kanalizace.
Potrubí vnitřní kanalizace: PPs HT DN32 – DN110
Přípojovací potrubí délky max. 4m, ve spodu min. 3,0%, odbočky a koleno s úhlem min. 45°
Odpodání potrubí bude s odbočkami a koleny o úhlu min. 45°, odvětrat do venkovního prostředí

JURICA a.s.
ARCHITEKTURA • PROJEKTY • STAVBY

Atelier :	Ostrov, Staré nám. 53	Projektant :	Ing. T. Faerenc
AP :	Ing. Pavel Borák	Kreslil :	Ing. T. Faerenc
Ved. proj. :	Mištyň Jiří	Kontroloval :	Ing. Anton Jurica
Investor :	Povodí Ohře, s.p.	Místo stavby :	Březová
Akce :	VD Březová - domek hrázného na p.č. 523, k.ú Březová (663697)		
Charakter stavby :	Savební opravy objektu	Datum :	III. 2019
Objekt :	ZBRAVOTNÉ TECHNICKÉ INSTALACE	Zakázka č. :	46/18
Výkres :	PŮDORYS 1.NP - KANALIZACE	Formát :	4x A4
		Měřítko :	1:50
		Číslo výkresu :	46/18 - D.1.4.2 -4