


Pŕdorys 2.np

akce : VD Březová - domek hrázného, p.č.523, k.ú. Březová (663697)

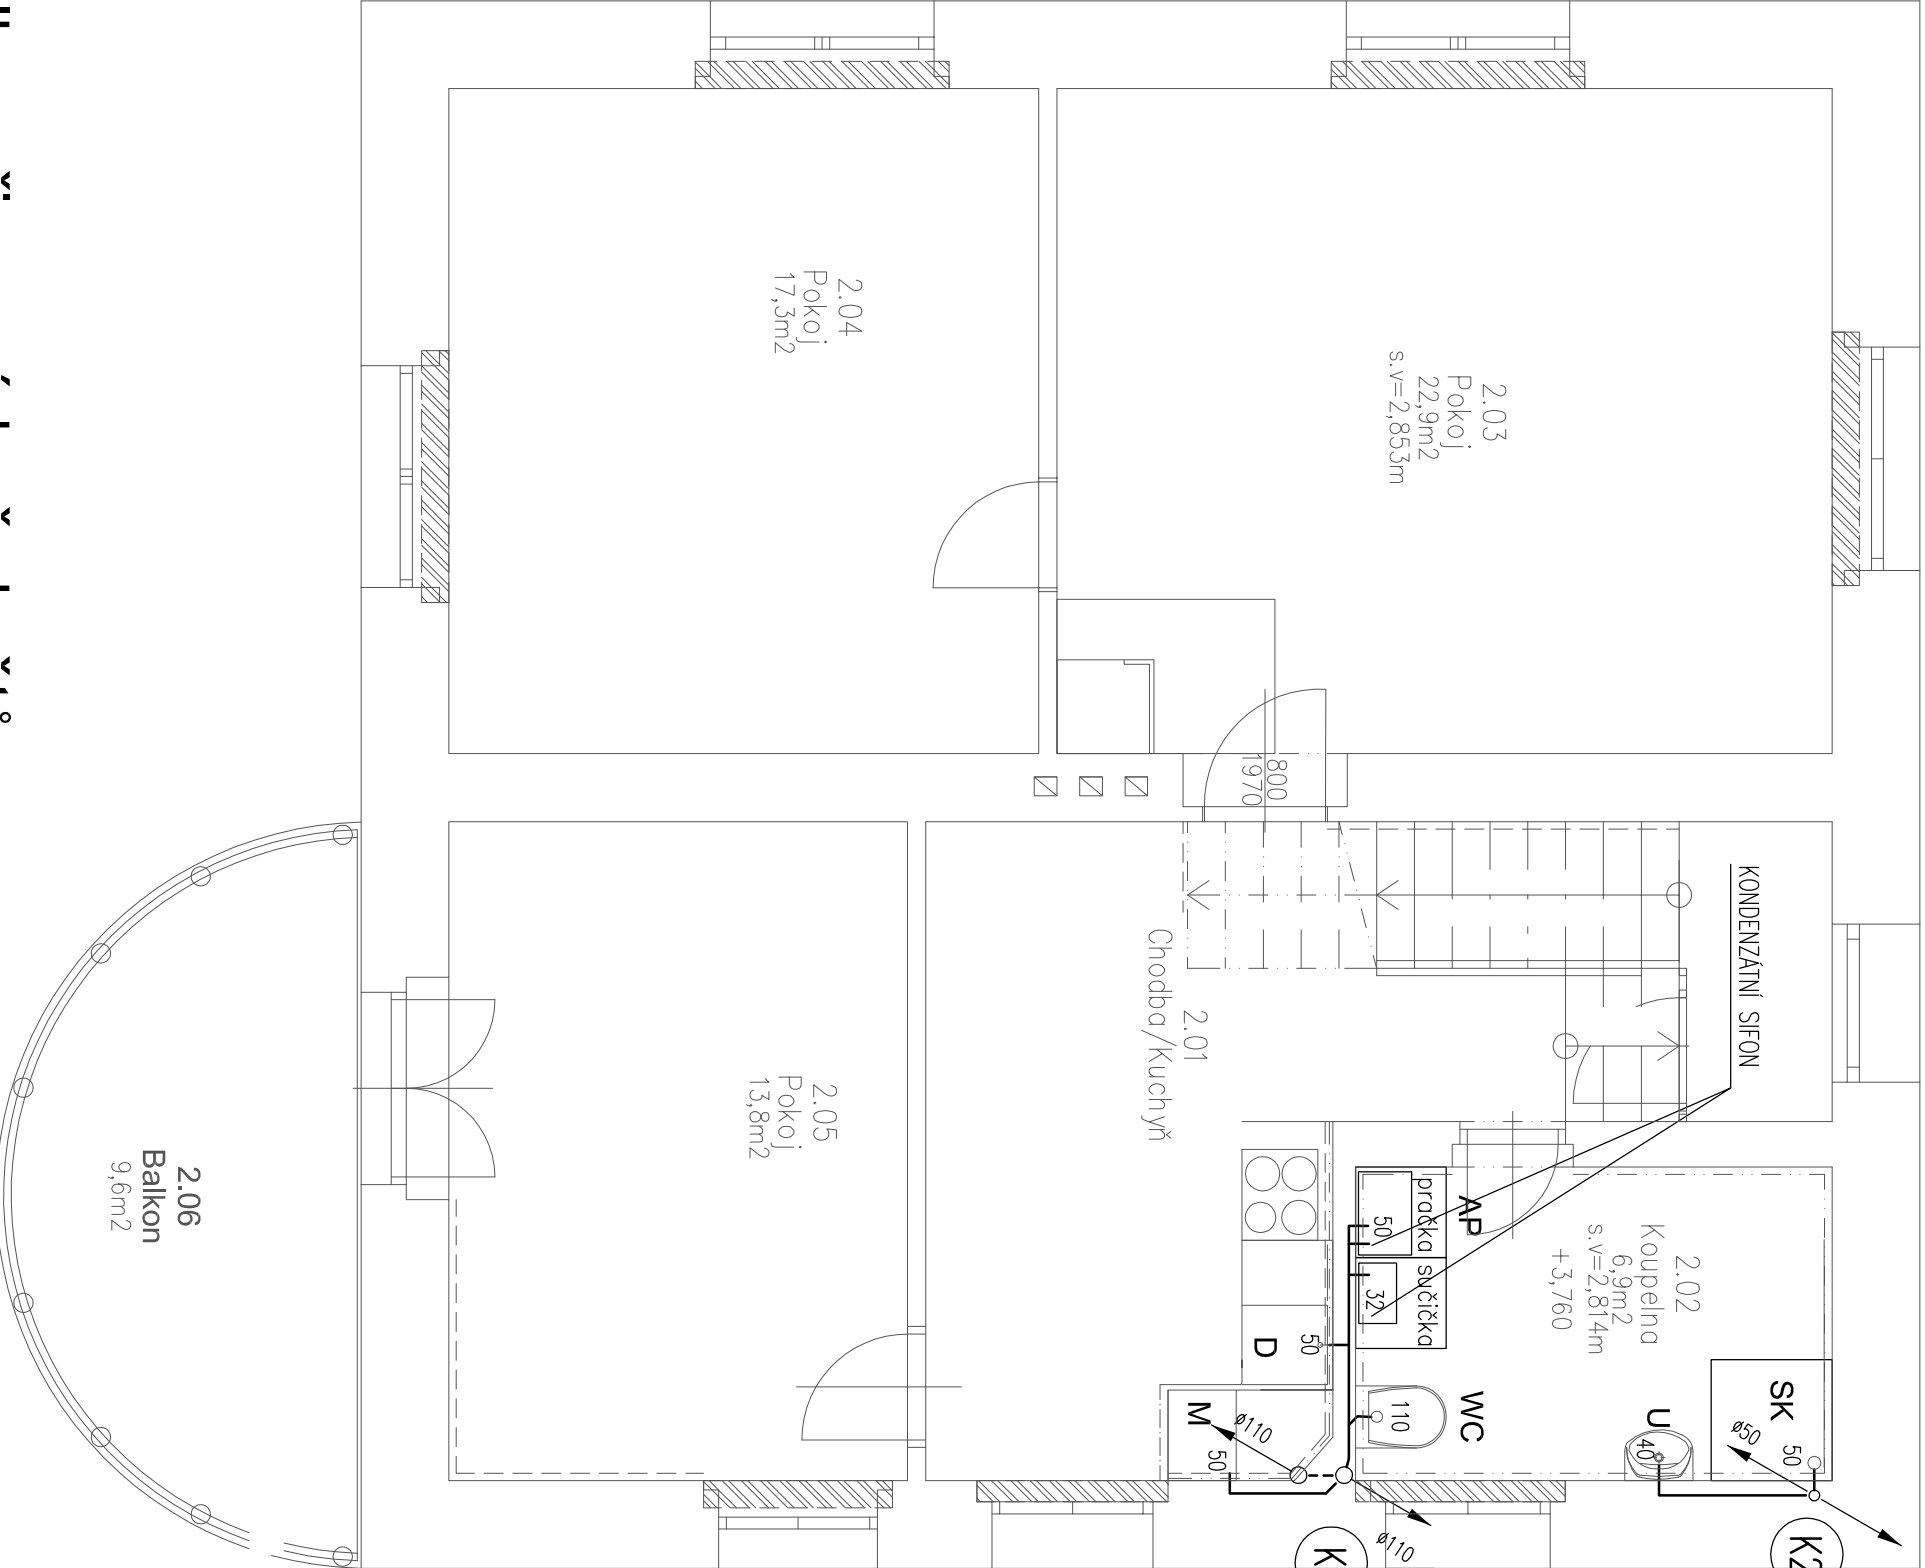


OZN.	POPIS	KS
WC	Závěsný klozet se zabudovaným splachovačem GEBERIT DUOFIX s nádrzkou, sedátkem a včetně napojení na SV – DN15	1
U	Umývadlo dle provedení interiéru (samostatné, vestavné)s jednopákovou směšovací baterií včetně sifonu bez výpusti s odtokovou trubicou DN40.	1
SK	Sprchový kout (stavebně vytvořený se zástěnou, popř. dveřmi s bezp. skla), včetně nástěnné jednopákové sprchovací baterie DN15, se sprchovou havičí a polohovací tyčí	1
D	Sprchový žlab nízký s nerezovým rámečkem, se sifonem a odtokem DN50 – vodorovně	
M,AP	Dřez nerezový s odkapem se stojánkovou jednopákovou směšovací baterií DN 15, včetně zápachové uzávěry DN40 (výběr dle investora)	1
	Připrava pro myčku nádobí / autom. pračku / sušičku, s nástěnným výfukovým ventilem DN15 a včetně zápachové podomítkové uzávěry DN40	2

TABULKA MÍSTNOSTÍ - NOVÝ STAV

označení	účel místnosti	plocha (m2)
2.01	Chodba/Kuchyně	13,8m2
2.02	Koupelna	6,9m2
2.03	Pokoј	22,9m2
2.04	Pokoј	17,3m2
2.05	Pokoј	13,8m2
2.06	Terasa	9,6m2

LEGENDA POTRUBÍ:

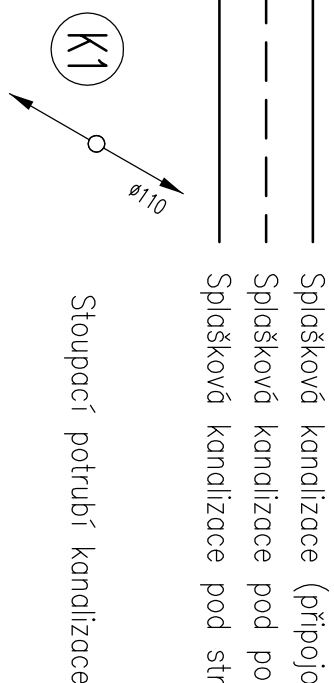

POZNÁMKA:

Hloubku uložení a sklon kanalizace upravit podle skutečné hloubky venkovní kanalizace.
Potrubí vnitřní kanalizace: PPs HT DN32 – DN110
Připojovací potrubí délky max. 4m, ve spódu min. 3,0%, odbočky a kolena s úhlem min. 45°
Odpadní potrubí bude s odbočkami a koleny o úhlu min. 45°, odvětrat do venkovního prostředí

Atelier : Ostrov, Staré nám. 53

AP : Ing. Pavel Borák

Ved. proj. : Mstýný Jiří

Investor : Povýří Orhe, s.p.

Projektant : Ing. T. Fereenc

Kreslil : Ing. T. Fereenc

Kontroloval : Ing. Anton Jurica

Místo stavby : Březová

Atelier Sokolov :

362 62 Boží Dar 176, IČ 263 64 795

Staré náměstí 53, 363 01 Ostrov

tel. 353 944 402, 353 616 070, fax. 353 633 280

Křížová 121, 356 01 Sokolov

tel. 352 624 093, 352 603 455, fax. 352 624 093

ARCHITEKTURA • PROJEKTY • STAVBY

JURICA a.s.

ARCHITEKTURA • PROJEKTY • STAVBY

Charakter stavby : Stavební opravy objektu

Stupeň PD : PD k provedení stavby

Výkres : PŕDORYS 2.NP - KANALIZACE

Datum : III. 2019

Zakázka č. : 46/18

Formát : 4x A4

Měřítko : 1:50

Číslo paré : 46/18 - D.1.4.2-6