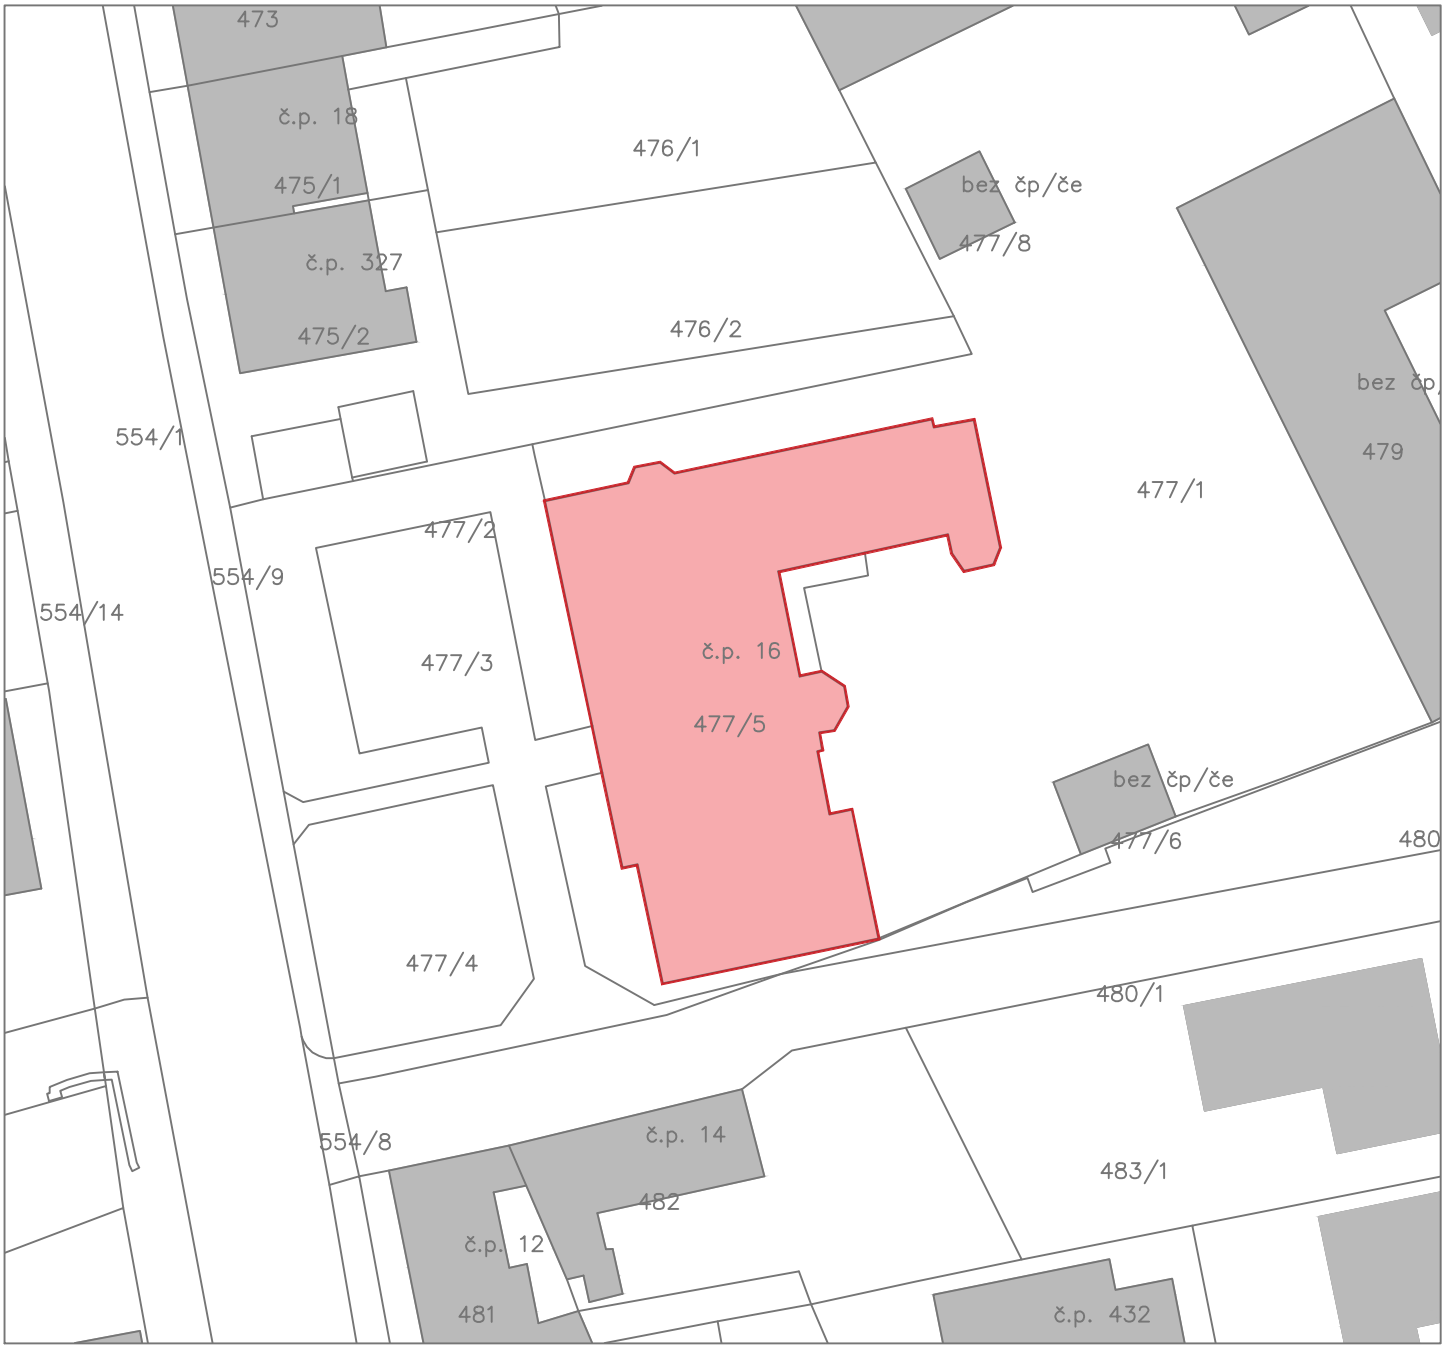

LEGENDA

STAVBY VE SLEDOVANÉM ÚZEMÍ

ŘEŠENÝ OBJEKT

483/1 PARCELNÍ ČÍSLO

SOUŘADN. SYSTÉM: **S-JTSK**

VÝŠKOVÝ SYSTÉM: **B.p.v.**

VEDOUCÍ PROJEKTANT	ZODP. PROJEKTANT	VYPRACOVAL	KONTROLOVAL
Ing.arch. Milan Kabát	Ing.arch. Milan Kabát	Ing.arch. Martin Kabát	Ing.arch. Milan Kabát

GASAG

KRAJ JIHOMORAVSKÝ | KÚ: OBLEKOVICE, P.Č. 477/5

AKCE

STAVEBNÍ ÚPRAVA - ZATEPLENÍ OBVODOVÉHO PLÁŠTĚ PROVOZNÍ BUDOVA ZKUŠEBNÍ STANICE ÚKZÚZ OBLEKOVICE - P.Č. 477/5

DATUM	16.05.2018
FORMÁT	1 A4
STUPEŇ PD	DSP
ČÍSLO ZAKÁZKY	3425 / 2018
MĚŘÍTKO	1: 500

PŘÍLOHA

KATASTRÁLNÍ SITUACE

ČÍSLO PARÉ	ČÍSLO PŘÍLOHY
	C.2