



POHLED JÍŽNÍ

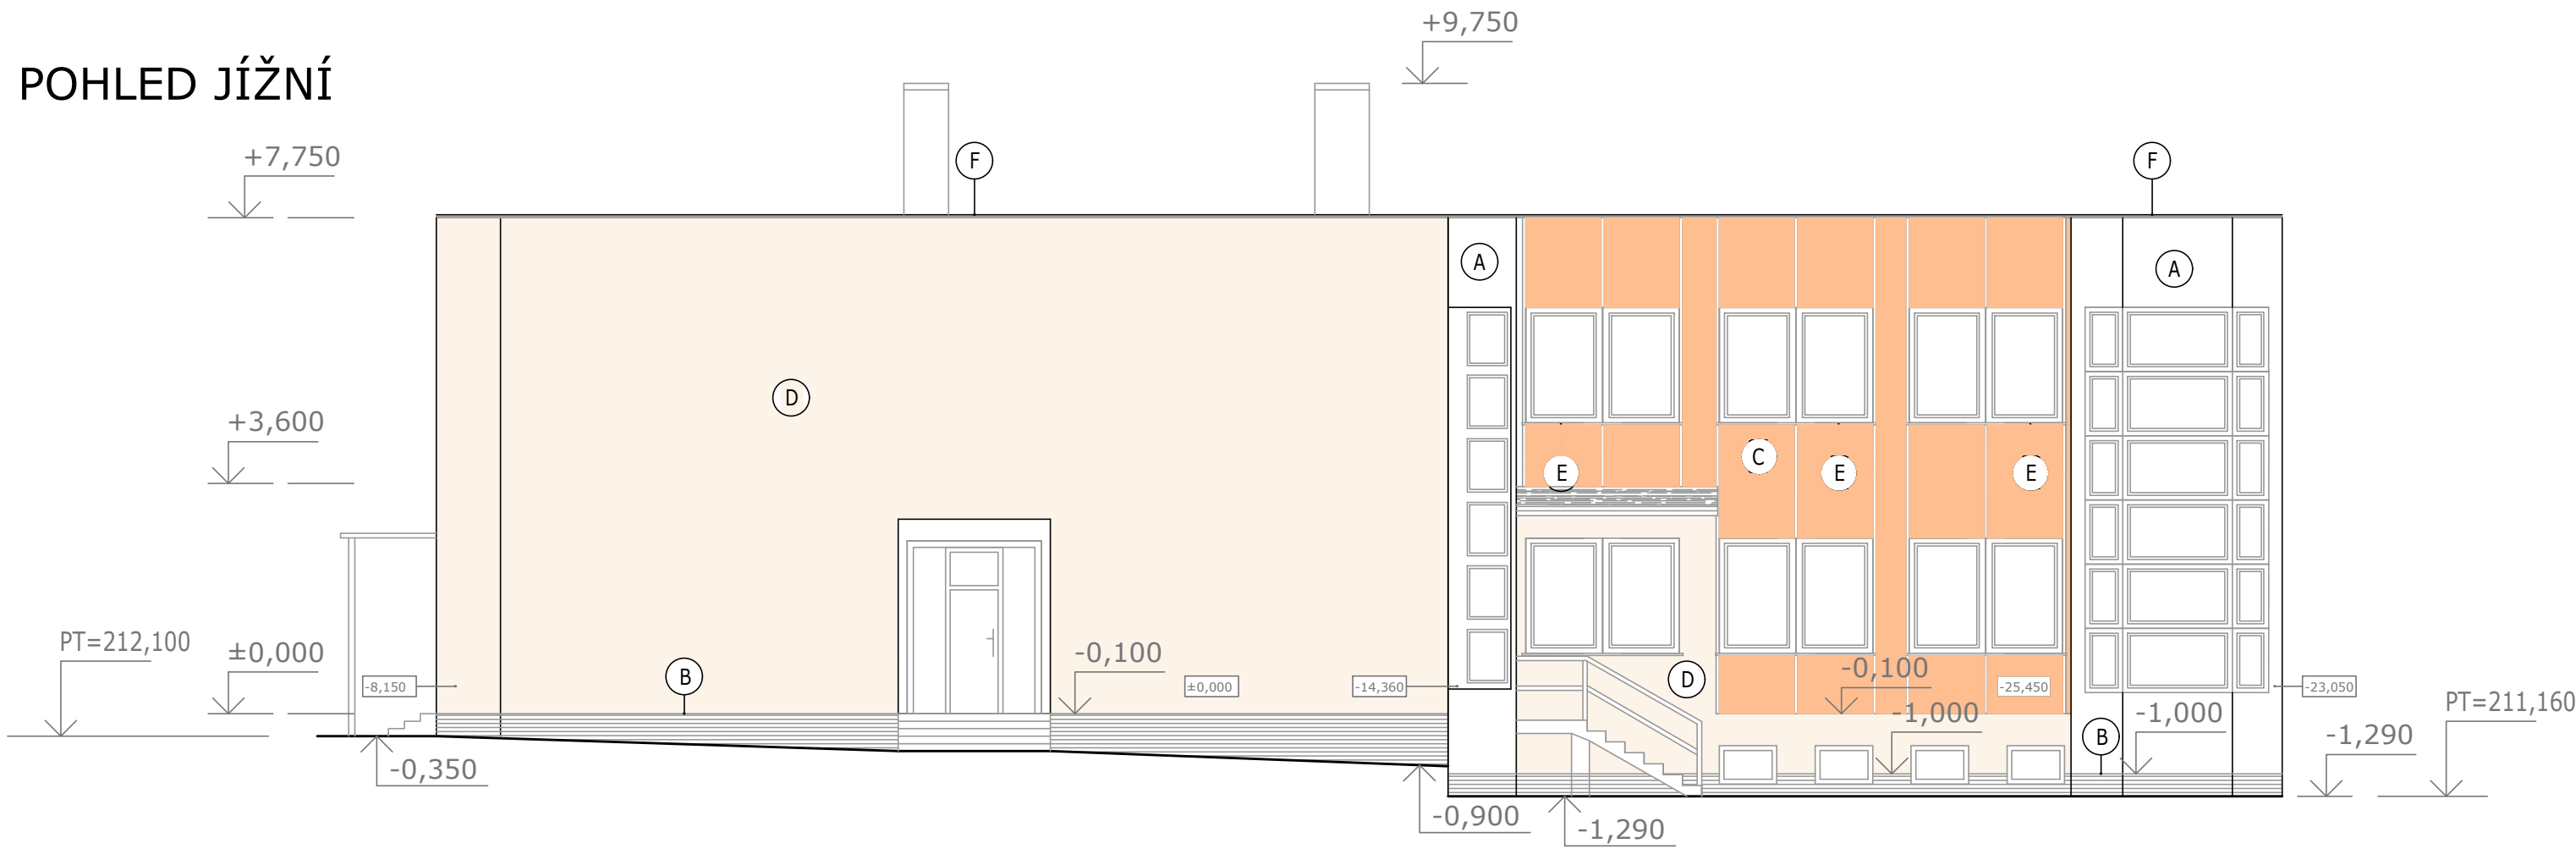

POHLED SEVERNÍ

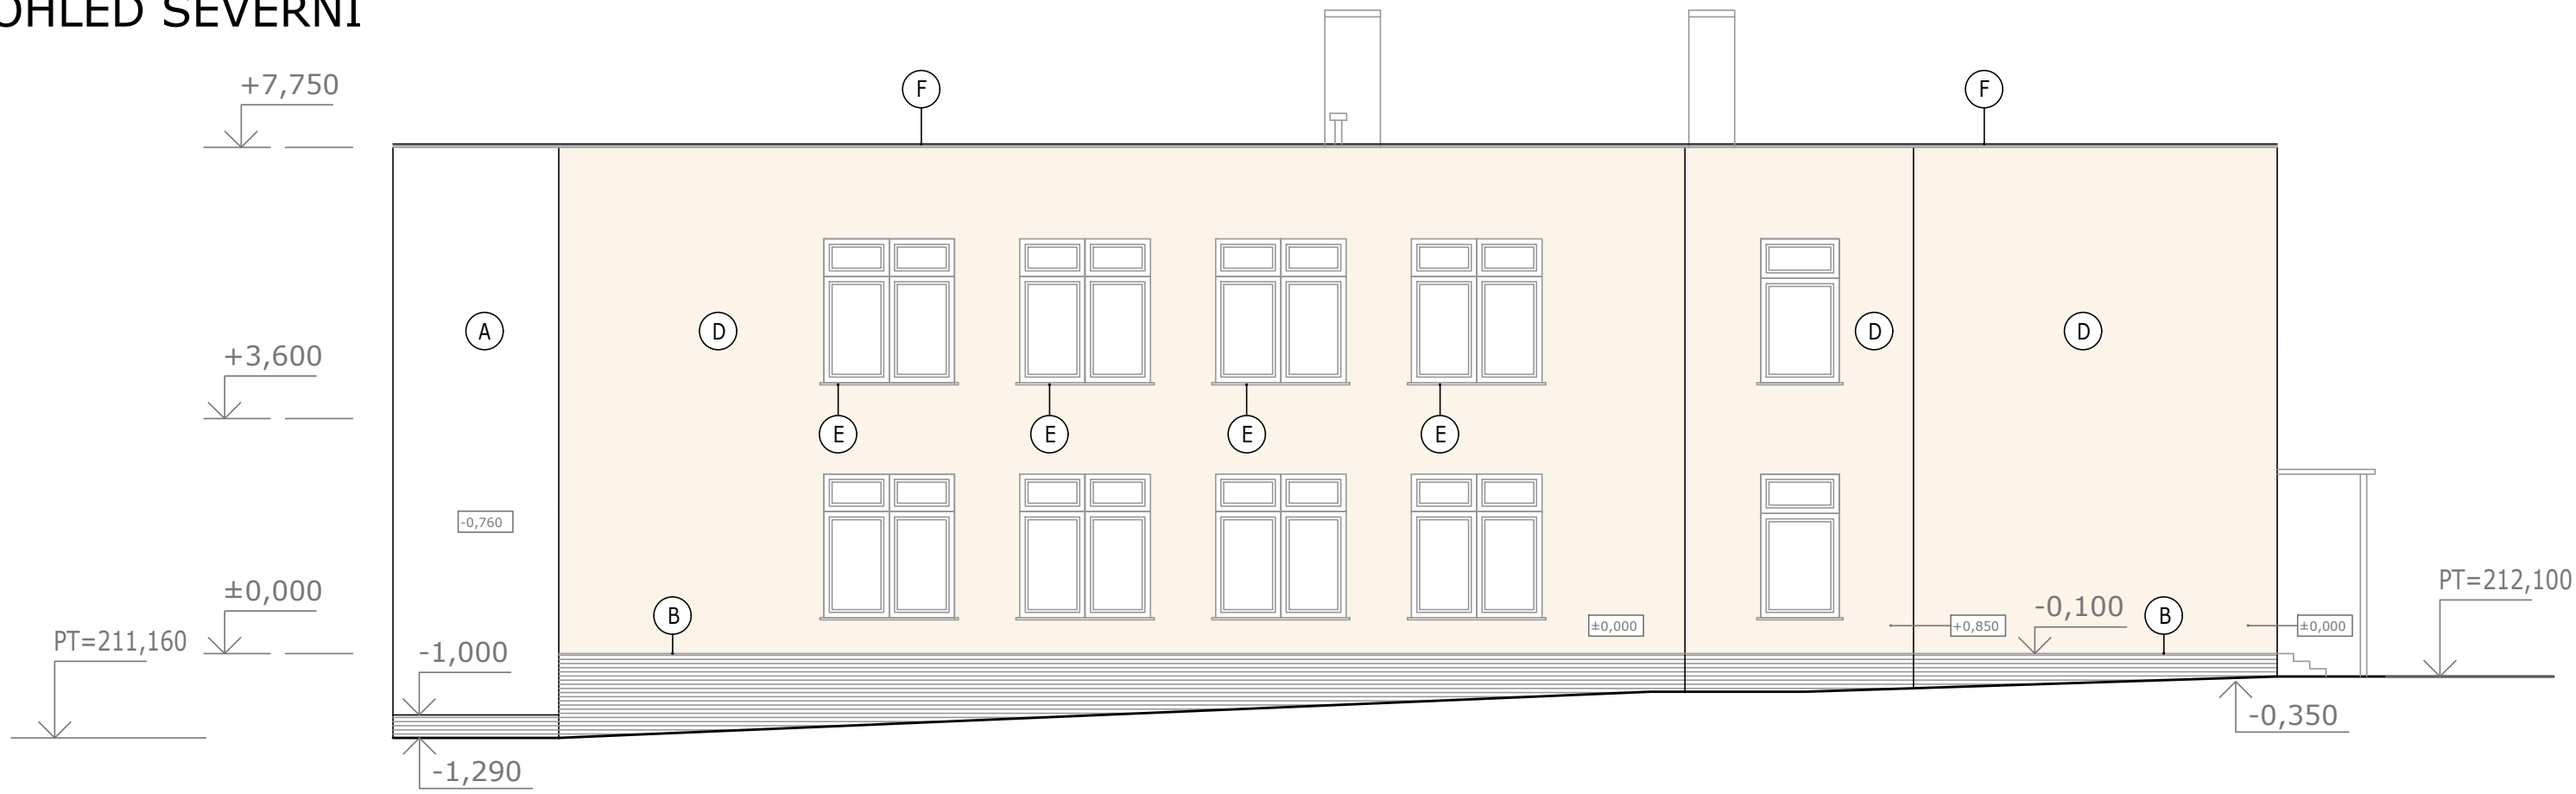

- A OMÍTKA BŘIZOLITOVÁ - OČISTIT, VYSRAVENÍ 5%, PENETRACE, FASÁDNÍ NÁTĚR SILIKÁTOVÝ, ODSTÍN BÍLÉ NCS S 1005 - Y 10R
- B MOZAIKOVÁ OMÍTKA - BARVA BÉŽOVÁ
- C TENKOVSTVÁ SILIKÁTOVÁ OMÍTKA - ODSTÍN ORANŽOVÉ NCS S 2050 - Y 20R
- D TENKOVSTVÁ SILIKÁTOVÁ OMÍTKA - ODSTÍN BÍLÉ NCS S 1005 - Y 10R
- E VÝMĚNA PARAPETŮ - TITANZINKOVÝ PLECH TL.0,6 mm
- F OPLECHOVÁNÍ ATIKY

POZNÁMKA: ČLENĚNÍ OMÍTKY C PROVEDENO ZAKRÝVACÍ PÁSKOU Š. 20 mm

±0,000 = 212,450

VEDOUČÍ PROJEKTANT	ZODP. PROJEKTANT	VYPRACOVAL	KONTROLOVAL	<div><div>GASAG s.r.o.</div><div>V Ujezděch 2, 621 00 Brno</div><div><div>GASAG</div></div></div>	
Ing.arch. Milan Kabát	Ing.arch. Milan Kabát	Bc. Filip Máčal	Ing.arch. Milan Kabát		
KRAJ	JIHOMORAVSKÝ	KÚ: OBLEKOVICE, P.Č. 477/5		DATUM	05/2018
AKCE	STAVEBNÍ ÚPRAVA - ZATEPLENÍ OBVODOVÉHO PLÁŠTĚ			FORMÁT	A2
STAVBA	PROVOZNÍ BUDOVA ZKUŠEBNÍ STANICE ÚKZÚZ			STUPEŇ PD	DSP
	OBLEKOVICE - P.Č. 477/5			ČÍSLO ZAKÁZKY	3425
				MĚŘÍTKO	1:100
PŘÍLOHA	POHLED SEVERNÍ, JÍŽNÍ			ČÍSLO PARÉ	ČÍSLO PŘÍLOHY D 10