
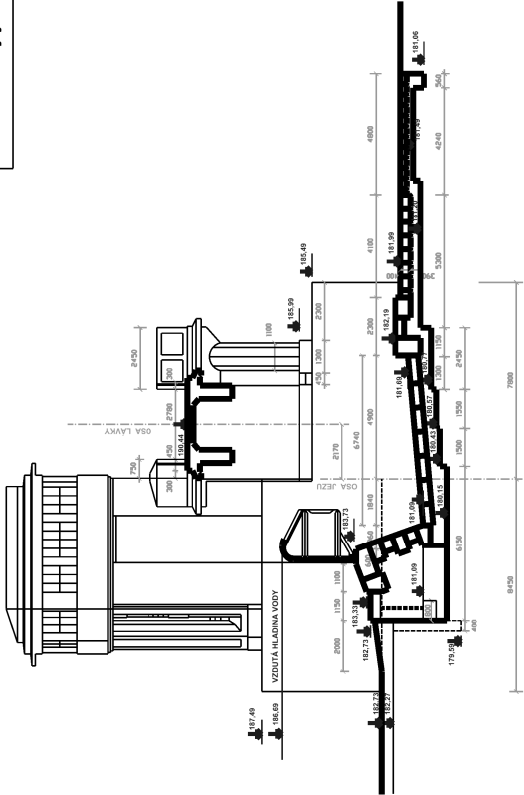
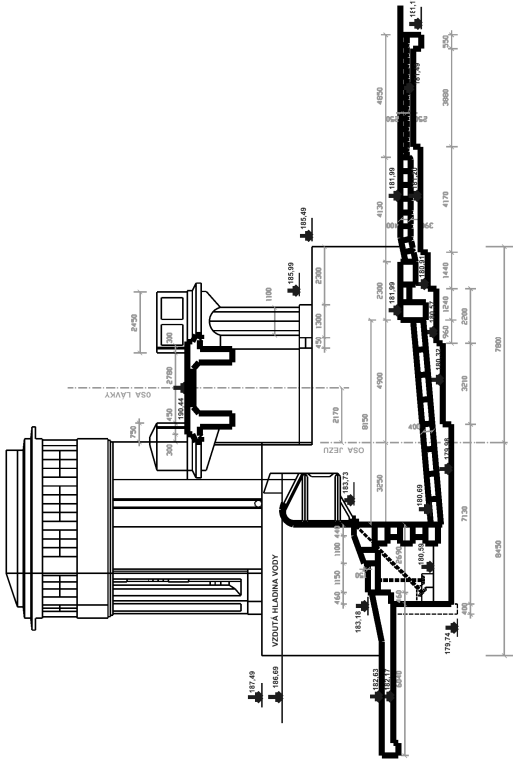


Kreslí: JIRÍ HEMZA DIS.	Datum: 06/2007	 POVODÍ LABE	POVODÍ LABE, státní podnik Vlna Nepelického 951 500 03 Hradec Králové	
				Katastrální území Poděbrady
				Výškový systém Bam p.v.
MANIPULAČNÍ RÁD VD PODEBRADY		Měřítko 1:100	Číslo výřezu G.2.6.	
Název výřezu: Příčné řezu jezem				

PRÁVÉ POLE



STŘEDNÍ POLE



LEVÉ POLE - ŠTĚRKOVÁ PROPUST

