


ŘEZ F - F'

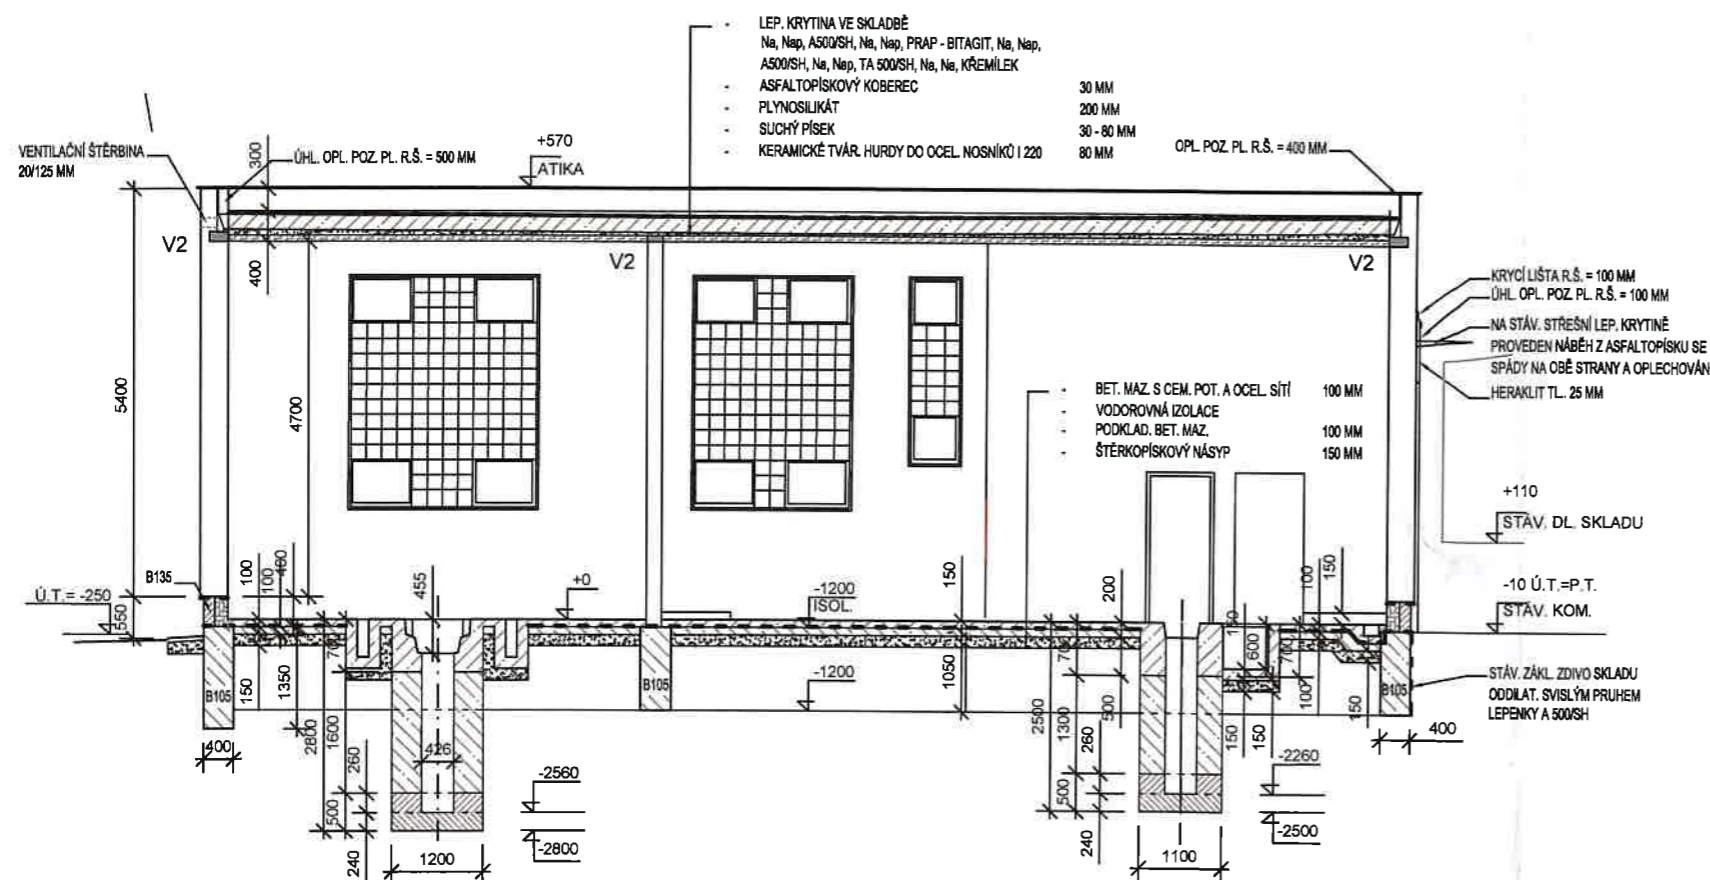


+0=234,50 m n. m.

Kótováno V MILIMETRECH
Souřadný systém JTSK
Výškový systém - Balt po vyrovnání



2 A4

Ved. odd. proj.: Ing. Vávra		Autor. ing.: Ing. E. MORKESOVÁ		 <div>Povodí Labe, státní podnik Víta Nejedlého 951, 500 00 Hradec Králové</div>	
Zodp. proj.: Ing. E. MORKESOVÁ		Kreslil: Ing. E. MORKESOVÁ			
Kraj: Královéhradecký	Obec: Hradec Králové	K.Ú.: Slezské Předměstí			
Investor: Povodí Labe, státní podnik, závod Jablonec n/N.				POVODÍ LABE	
Název akce: Stavební pasport budov provozního střediska služeb Pouchov				Datum	říjen 2017
				Stupeň	TP
				Pořadové číslo	3559
				Číslo stavby	Č. přílohy
Příloha: Mycí box (obj. č. 9) - řezy				Měřítko 1:100	D.9.2