


POVODÍ LABE, státní podnik

ZÁMĚR OPRAVY

**VD Pastviny, oprava krytu komunikace k budově
č.p. 313**

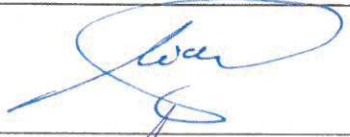

Zpracoval:	Ladislav Chleboun, DiS. Referent inženýrských činností dne: 20.8.2019	
Schválil:	Ing. Petr Michalovich ředitel závodu Pardubice dne: 26.8.2019	
Vyhlášeno Dokumentační komisí:	dne: 28.8.2019 číslo zápisu: 6/2019	Tajemník Dokumentační komise 

a) identifikační údaje o plánované stavbě v členění

název stavby – tok, název	VD Pastviny, oprava krytu komunikace k budově č.p. 313
místo, případně, k.ú.	VD Pastviny, k.ú. Nekoř, č. parc. 2875/22
Inventární číslo DM	9051000368 Budova strážní Nekoř 313
identifikátor ISYPO	

b) Odůvodnění účelnosti veřejné zakázky:

nákladové středisko 2111351

- Popis potřeb, které mají být splněním veřejné zakázky naplněny

Příjezdová komunikace do dvora provozního objektu VD Pastviny slouží především pro pohyb mechanismů a dopravu materiálu v rámci údržby přehrady Pastviny. Komunikace měla v minulosti asfaltový kryt, stejně jako sousední obecní cesta, ale asfaltová vrstva byla na konci své životnosti a proto byla překryta železobetonovými silničními panely z padesátých let minulého století, které jsou místy dobetonované, propadlé, lokálně doplněné štěrkem. Betonová plocha nyní nemá vhodné odvodnění a dochází k vymílání spár betonových panelů. Původní staré odvodnění je zdevastované a nyní jsou v konstrukci vozovky pouze pozůstatky betonového trubkového odvodnění. Ve spodní části je nájezd dosypán štěrkokopískem pro vyrovnání výškového rozdílu mezi panely a příjezdovou obecní cestou. Betonové panely jsou uloženy do pískového lože na vrstvy starého rozpadlého asfaltu. Odvodňovací prvky již nejsou funkční. Jsou zahrnuty zeminou a budou vybourány.

- Popis předmětu veřejné zakázky

Předmětem veřejné zakázky je celková oprava zpevněné plochy. Demontáž starých betonových panelů, původních vrstev asfaltové příjezdové komunikace až na úroveň zeminy (předpokládaná hloubka je 510 mm), včetně vybourání odvodňovacích prvků. Nový kryt bude proveden z asfaltového betonu včetně podloží ze štěrkodrti, zřízení odvodnění a napojení krytu na obecní komunikaci.

V první fázi opravy dojde k odstranění všech původních konstrukčních vrstev komunikace. Odstraní se celé stávající betonové panely (rozměr 3000 x 2000 x 150 mm), dobetonávky a části betonových panelů a starého odvodňovacího potrubí. Veškerý odstraněný materiál bude převezen do vzdálenosti do 2 km a uložen pro potřeby objednatele. U betonových panelů je předpokládáno další využití. Dále bude následovat odbourání staré asfaltové vrstvy a dojde k zaříznutí asfaltového krytu obecní cesty v místě napojení nového krytu komunikace.

Dále bude následovat odkopání štěrkokopísku nebo zeminy pro podkladní vrstvy do hloubky 510 mm pod původní úroveň povrchu krytu v ploše 109,0 m², výkopek bude odvezen a uložen do vzdálenosti do 2 km. Odkopání bude také provedeno v místě štěrkového nájezdu, v celé šíři opravované komunikace. Odkopaná pláň bude zhuťněna na 45 mPa. Levou krajnici komunikace tvoří opěrná zeď z pískovce a ztraceného bednění, pravou krajnici asfaltové plochy bude v celé délce cca 22 m tvořit silniční betonová obruba (1000 x 250 x 150), za kterou se vybuduje vsakovací drén, téměř v celé délce komunikace, pro odvedení povrchové vody pod terén. Dno drénu bude mít niveletu 500 mm pod úrovní okolního terénu. Drenážní výkop bude vyložen geotextilií. Na dně výkopu bude položeno flexibilní drenážní potrubí DN 100, které bude obsypáno štěrkem a zaústěno do vsakovací šachty hluboké 1600 mm z betonové skruže s víkem DN 1000 mm, výšky 1000 mm,

vyplněné štěrkem. Víko šachty bude obsypáno zeminou a osazeno do terénu. Do štěrkového drénu v horní části komunikace bude volně usazen odvodňovací žlab v délce 7 m o šířce 150 mm s krycí žárově zinkovanou mřížkou. Žlab bude také uložen přes komunikaci do betonového lože v délce 3 m. Na zhutněnou pláň pod původní komunikací se položí a zhutní první vrstva štěrkodrtě tl. 200 mm frakce 0/63 mm. Na tuto vrstvu se v místě pravé krajnice položí do betonu silniční betonové obrubníky, které vytvoří krajnici komunikace. Betonová obruba oddělí zpevněnou plochu od štěrkového drénu. Jako druhá vrstva bude položena a zhutněna štěrkodrt' tl. 180 mm frakce 0/32. Po zhutnění štěrkodrti bude proveden infiltrační postřik PIE 1,0 kg / m². Další vrstva bude asfaltový beton ACP 16 tl. 70 mm, který bude spojen postřikem emulzí 0,3 kg/m² s vrchní finální vrstvou z asfaltového betonu ACO 11 tl. 50 mm.

Konstrukční vrstvy vozovky budou provedeny dle ČSN EN 13108, ČSN 73 6129, ČSN 73 6126.

Součástí opravných prací na komunikaci bude výškové upravení stávajícího poklopu vodovodní šachty z kompozitu a jeho zarovnání s povrchem komunikace.

- Popis vzájemného vztahu předmětu veřejné zakázky a potřeb zadavatele - popis do jaké míry přispěje realizace veřejné zakázky k naplnění potřeb zadavatele.

Komunikace vedoucí do provozního dvora služebního objektu VD Pastviny je jedinou příjezdovou cestou pro dopravu materiálu, pohyb mechanizace a strojů v rámci údržby provozního objektu a vodního díla. Opravou komunikačního krytu bude zajištěn dobrý technický stav a dlouhá životnost konstrukce příjezdové cesty.

- Rizika nerealizace veřejné zakázky, snížení kvality plnění, vynaložení dalších finančních nákladů.

V případě že nedojde k opravě krytu komunikace, budou stále při pohybu strojů zvýšeny koncentrace prachu a hluku v okolí provozního objektu. Dále bude docházet k většímu opotřebování součástí podvozků služebních mechanismů. Především pohyb osob a částečně i mechanismů je rizikový z pohledu BOZP. Výrazně se zefektivní zimní údržba.

- Popis variant naplnění potřeb a zdůvodnění zvolené alternativy veřejné zakázky (odůvodnění, proč není možné dosáhnout cíle vlastními silami).

Variantní řešení není. Předmětnou akci nelze splnit vlastními silami z časového, odborného a pracovně-bezpečnostního hlediska.

- Předpokládaný termín splnění veřejné zakázky.

Předpokládaná realizace v termínu 9 -12 / 2019.

- Výsledek hodnocení VH majetku dle OS 14/2018 v platném znění, který se provádí vždy v rámci přípravy vlastního záměru veškerých stavebních akcí oprav nebo rekonstrukcí liniového majetku (úpravy toků)

Neprovádí se

c) kvalifikovaný propočet nákladů na realizaci stavby s uvedením způsobu stanovení těchto nákladů, v relevantních případech vč. odhadu návratnosti investice (např. MVE),

Rozpočtová cena byla odhadnuta na 319.800 Kč bez DPH

Předpokládaná cena byla odhadnuta na 280.000 Kč bez DPH

- d) **požadavky na celkové urbanistické a architektonické řešení stavby a požadavky na stavebně technické řešení stavby, na tepelně technické vlastnosti stavebních konstrukcí, odolnost a zabezpečení z hlediska požární a civilní ochrany, souhrnné požadavky na plochy a prostory apod.,**

Viz. příloha 7 a 8.

- e) **územně technické podmínky pro přípravu území, včetně napojení na rozvodné a komunikační sítě a kanalizaci, rozsah a způsob zabezpečení přeložek sítí, napojení na dopravní infrastrukturu, vliv stavby, provozu nebo výroby na životní prostředí, zábor zemědělského a lesního půdního fondu apod.,**

Přístup k místu stavby je po místní komunikaci (č. parc. 3123/5, k.ú. Nekoř) v majetku obce Nekoř (viz. příloha č.4). Dodávku potřebné elektrické energie zajistí objednavatel. Zajištění pitné vody bude zajištěno zhotovitelem.

Rozsahem těchto prací nedojde k přeložení inženýrských sítí. V místě opravy komunikace dojde ke křížení inženýrských sítí, jedná se o vodovod a NN elektrické energie (viz. příloha č.9). V tomto místě bude nutné vytyčení a případné ruční obnažení sítí. Vytyčení inženýrských sítí provede zhotovitel. Předmětné práce nebudou mít negativní vliv na životní prostředí. Dočasně bude staveniště zatíženo zvýšeným hlukem a prachem. Tato akce si nevyžaduje zábor zemědělského ani lesního půdního fondu.

V době realizace stavby je povinností zhotovitele dbát na dodržování obecně platných zásad BOZP. Při práci na staveništi bude zhotovitelem zajištěna bezpečnost a řízení provozu vozidel a chodců. V případě potřeby si zajistí zábor staveniště dopravním značením a výstražnými cedulemi.

Před zahájením veškerých prací zhotovitel provede fotodokumentaci současného stavu přilehlých nemovitostí a komunikací, které bude používat ke své činnosti a uvede je po dokončení prací do původního stavu. Zařízení staveniště si zhotovitel zajistí na své náklady na vhodném pozemku po předchozím projednání s příslušným vlastníkem. Tento pozemek bude také navrácen do původního stavu a bude pořízena jeho fotodokumentace.

- f) **údaje o výskytu chráněných území (CHKO, NP, NPP, PP, PR, Natura, EVL apod.) event. o chráněných druzích rostlin a živočichů a o jiných způsobech ochrany (kulturní památka, technická památka apod.),**

Stavba se nenachází na chráněném území, není zde evidován výskyt chráněných rostlin a živočichů.

- g) **v relevantních případech vyjádření, že zamýšlená investice nebo oprava není v rozporu se závazným Plánem dílčích povodí,**

Akce není v rozporu s Plánem dílčího povodí.

- h) **majetkoprávní vztahy doložené snímkem pozemkové mapy a výpisem z katastru nemovitostí,**

Majetkoprávní vztahy jsou doloženy snímkem z pozemkové mapy a výpisem z katastru nemovitostí. Přístupová cesta ke stavbě bude po veřejné komunikaci v majetku a správě Obce Nekoř.

- i) **požadavky na zabezpečení budoucího provozu (užívání) stavby energiemi, vodou, pracovníky apod. a předpokládanou výši finančních potřeb jak provozu, tak i reprodukce pořízeného majetku a zdroje jejich úhrady v roce následujícím po roce uvedení stavby do provozu,**

Po provedení akce se v následujících letech provozu nepředpokládá vynaložení dalších finančních prostředků, mimo běžné údržby.

- j) v relevantních případech upozornění na nutnost zajištění povolení mimořádné manipulace pro realizaci stavby,**

Těžkou techniku lze na staveniště dopravit po komunikacích ve správě OÚ Nekoř, č. parc.: 3516/20, 3516/17, 3123/5 k.ú. Nekoř a OÚ Pastviny, č. parc.: 2316/1 ve směru od obce Pastviny.

Přejezd komunikace přes korunu hráze VD Pastviny je omezen tonáží do 3,5 t. Je možný pouze na základě povolení Povodí Labe, státní podnik, nebo OÚ Pastviny.

- k) výkresy a schémata určená správcem programu (u akcí, které je možno hradit z prostředků dotačních programů),**

Akce není hrazena z dotačních programů

- l) rozdělení stavby na stavební objekty a provozní soubory s určením u každého z nich jednotlivě zda jde o opravu či investici (včetně uvedení DHM v relevantních případech). Současně musí rozdělení na stavební objekty a provozní soubory korespondovat s rozdělením ve stávající evidenci DHM (v případě investic s předpokládaným vznikem nových DHM pak musí záměr obsahovat i návrh rozdělení stavebních objektů a provozních souborů pro budoucí zařazení d DHM),**

Akce není dělena na stavební objekty

- m) rozhodující projektové parametry ve tvaru (u akcí, které je možno hradit z prostředků dotačních programů):**

Záměr není hrazen z dotačních programů

Přílohy:

1. Situace 1 : 30 000
2. Situace 1 : 5 000
3. Situace s vyznačeným přístupem na staveniště
4. Situace KN
5. Výpis z LV
6. Situace stávající stav
7. Situace nový stav
8. Vzorový příčný řez
9. Situace inženýrských sítí
10. Slepý rozpočet s výkazem výměr

Příloha č. 1

Situace 1:30000




Příloha č. 2

Situace 1:5000




Příloha č. 3

Situace s vyznačeným přístupem na staveniště

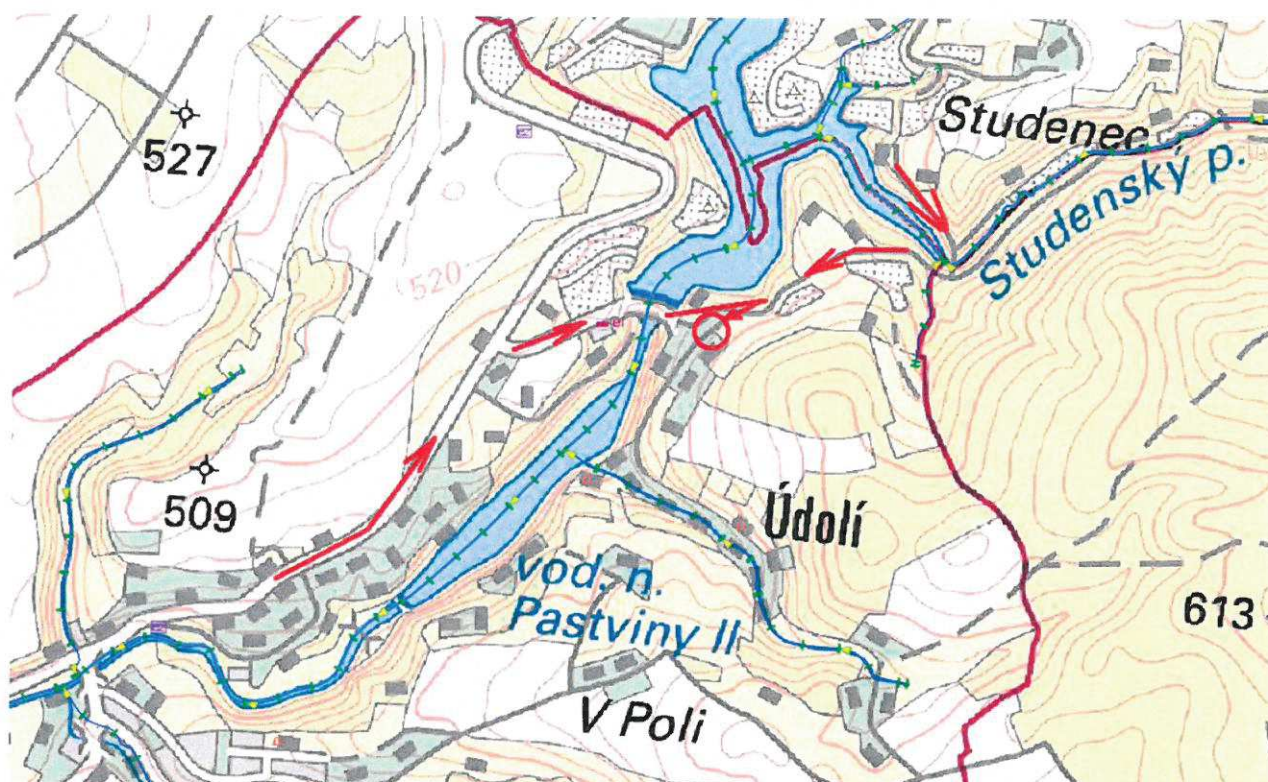

Příloha č. 4


Situace KN

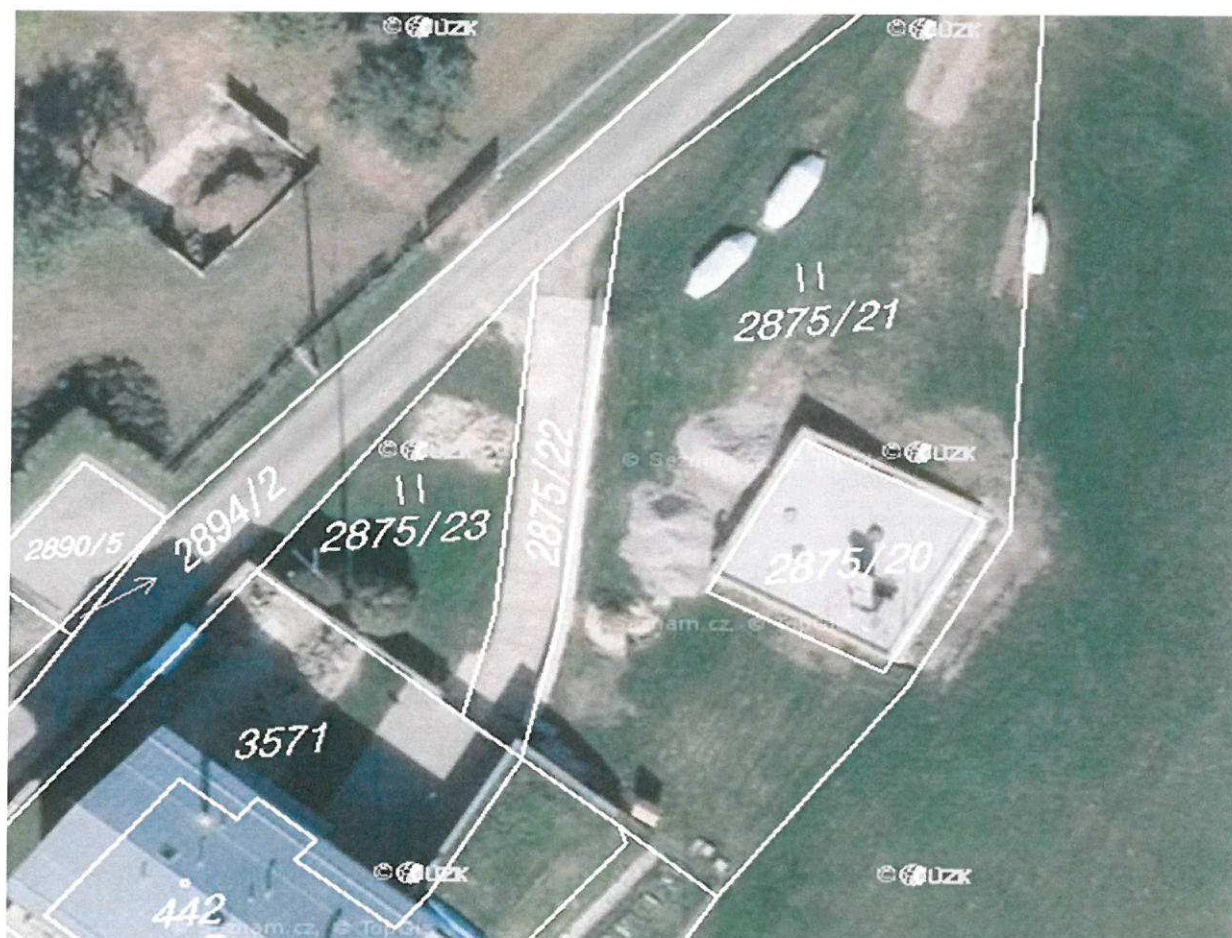

Parcela	Stavba	Jednotka	Právo stavby	Růžení	Mapa	LV	Kat. území
---------	--------	----------	--------------	--------	------	----	------------

Informace o pozemku

Parcelní číslo:	2875/22
Obec:	Nekoř [580686]
Katastrální území:	Nekoř [702731]
Číslo LV:	780
Výměra [m ²]:	101
Typ parcely:	Parcela katastru nemovitostí
Mapový list:	KMD
Určení výměry:	Graficky nebo v digitalizované mapě
Způsob využití:	ostatní komunikace
Druh pozemku:	ostatní plocha

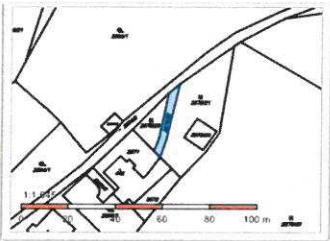

Koupit el. listinu

- Výpis z KN (LV)
Cena 50,- Kč/A4
- Částečný výpis z KN (LV)
Cena 50,- Kč/A4
- Informace o pozemku
Cena 50 Kč/A4
- Kopie katastrální mapy
Cena 50 Kč/A4

Sousední parcely

Vlastníci, jiní oprávnění

Vlastnické právo	Podíl
Česká republika	
Právo hospodařit s majetkem státu	Podíl
Povodí Labe, státní podnik, Václav Nejedlého 951/8, Slezské Předměstí, 50003 Hradec Králové	

Způsob ochrany nemovitosti

Nejsou evidovány žádné způsoby ochrany.

Seznam BPEJ

Parcela nemá evidované BPEJ.

Omezení vlastnického práva

Nejsou evidována žádná omezení.

Jiné zápisy

Nejsou evidovány žádné jiné zápisy.

Parcela	Stavba	Jednotka	Právo stavby	Růžení	Mapa	LV	Kat. území
---------	--------	----------	--------------	--------	------	----	------------

Informace o pozemku

Parcelní číslo:	2875/23
Obec:	Nekoř [580686]
Katastrální území:	Nekoř [702731]
Číslo LV:	780
Výměra [m ²]:	152
Typ parcely:	Parcela katastru nemovitostí
Mapový list:	KMD
Určení výměry:	Graficky nebo v digitalizované mapě
Druh pozemku:	trvalý travní porost



Koupit el. listinu

- Výpis z KN (LV)
Cena 50,- Kč/A4
- Částečný výpis z KN (LV)
Cena 50,- Kč/A4
- Informace o pozemku
Cena 50 Kč/A4
- Kopie katastrální mapy
Cena 50 Kč/A4

Sousední parcely

Vlastníci, jiní oprávnění

Vlastnické právo	Podíl
Česká republika	
Právo hospodařit s majetkem státu	Podíl
Povodí Labe, státní podnik, Václav Nejedlého 951/8, Slezské Předměstí, 50003 Hradec Králové	

Způsob ochrany nemovitosti

Název

zemědělský půdní fond

Seznam BPEJ

BPEJ	Výměra
83451	152

Omezení vlastnického práva

Nejsou evidována žádná omezení.

Jiné zápisy

Dvůr objektu

2875/20

ZATRAVNĚNÁ PLOCHA


STÁVAJÍCÍ BETONOVÁ ZĚď

STÁVAJÍCÍ BETONOVÉ PANELE ULOŽENÉ NA STAROU ASFALTOVOU VRSTVU
3000x2000x150mm 12 ks

STÁVAJÍCÍ PLOCHA Z HUTNĚNÉHO ŠTĚRKU K ODSTRANĚNÍ 16m²

ROZPADLÉ BETONOVÉ PANELE A DOBETONOVANÉ PLOCHY K ODSTRANĚNÍ 6m²


SITUACE 1:100
NOVÝ STAV

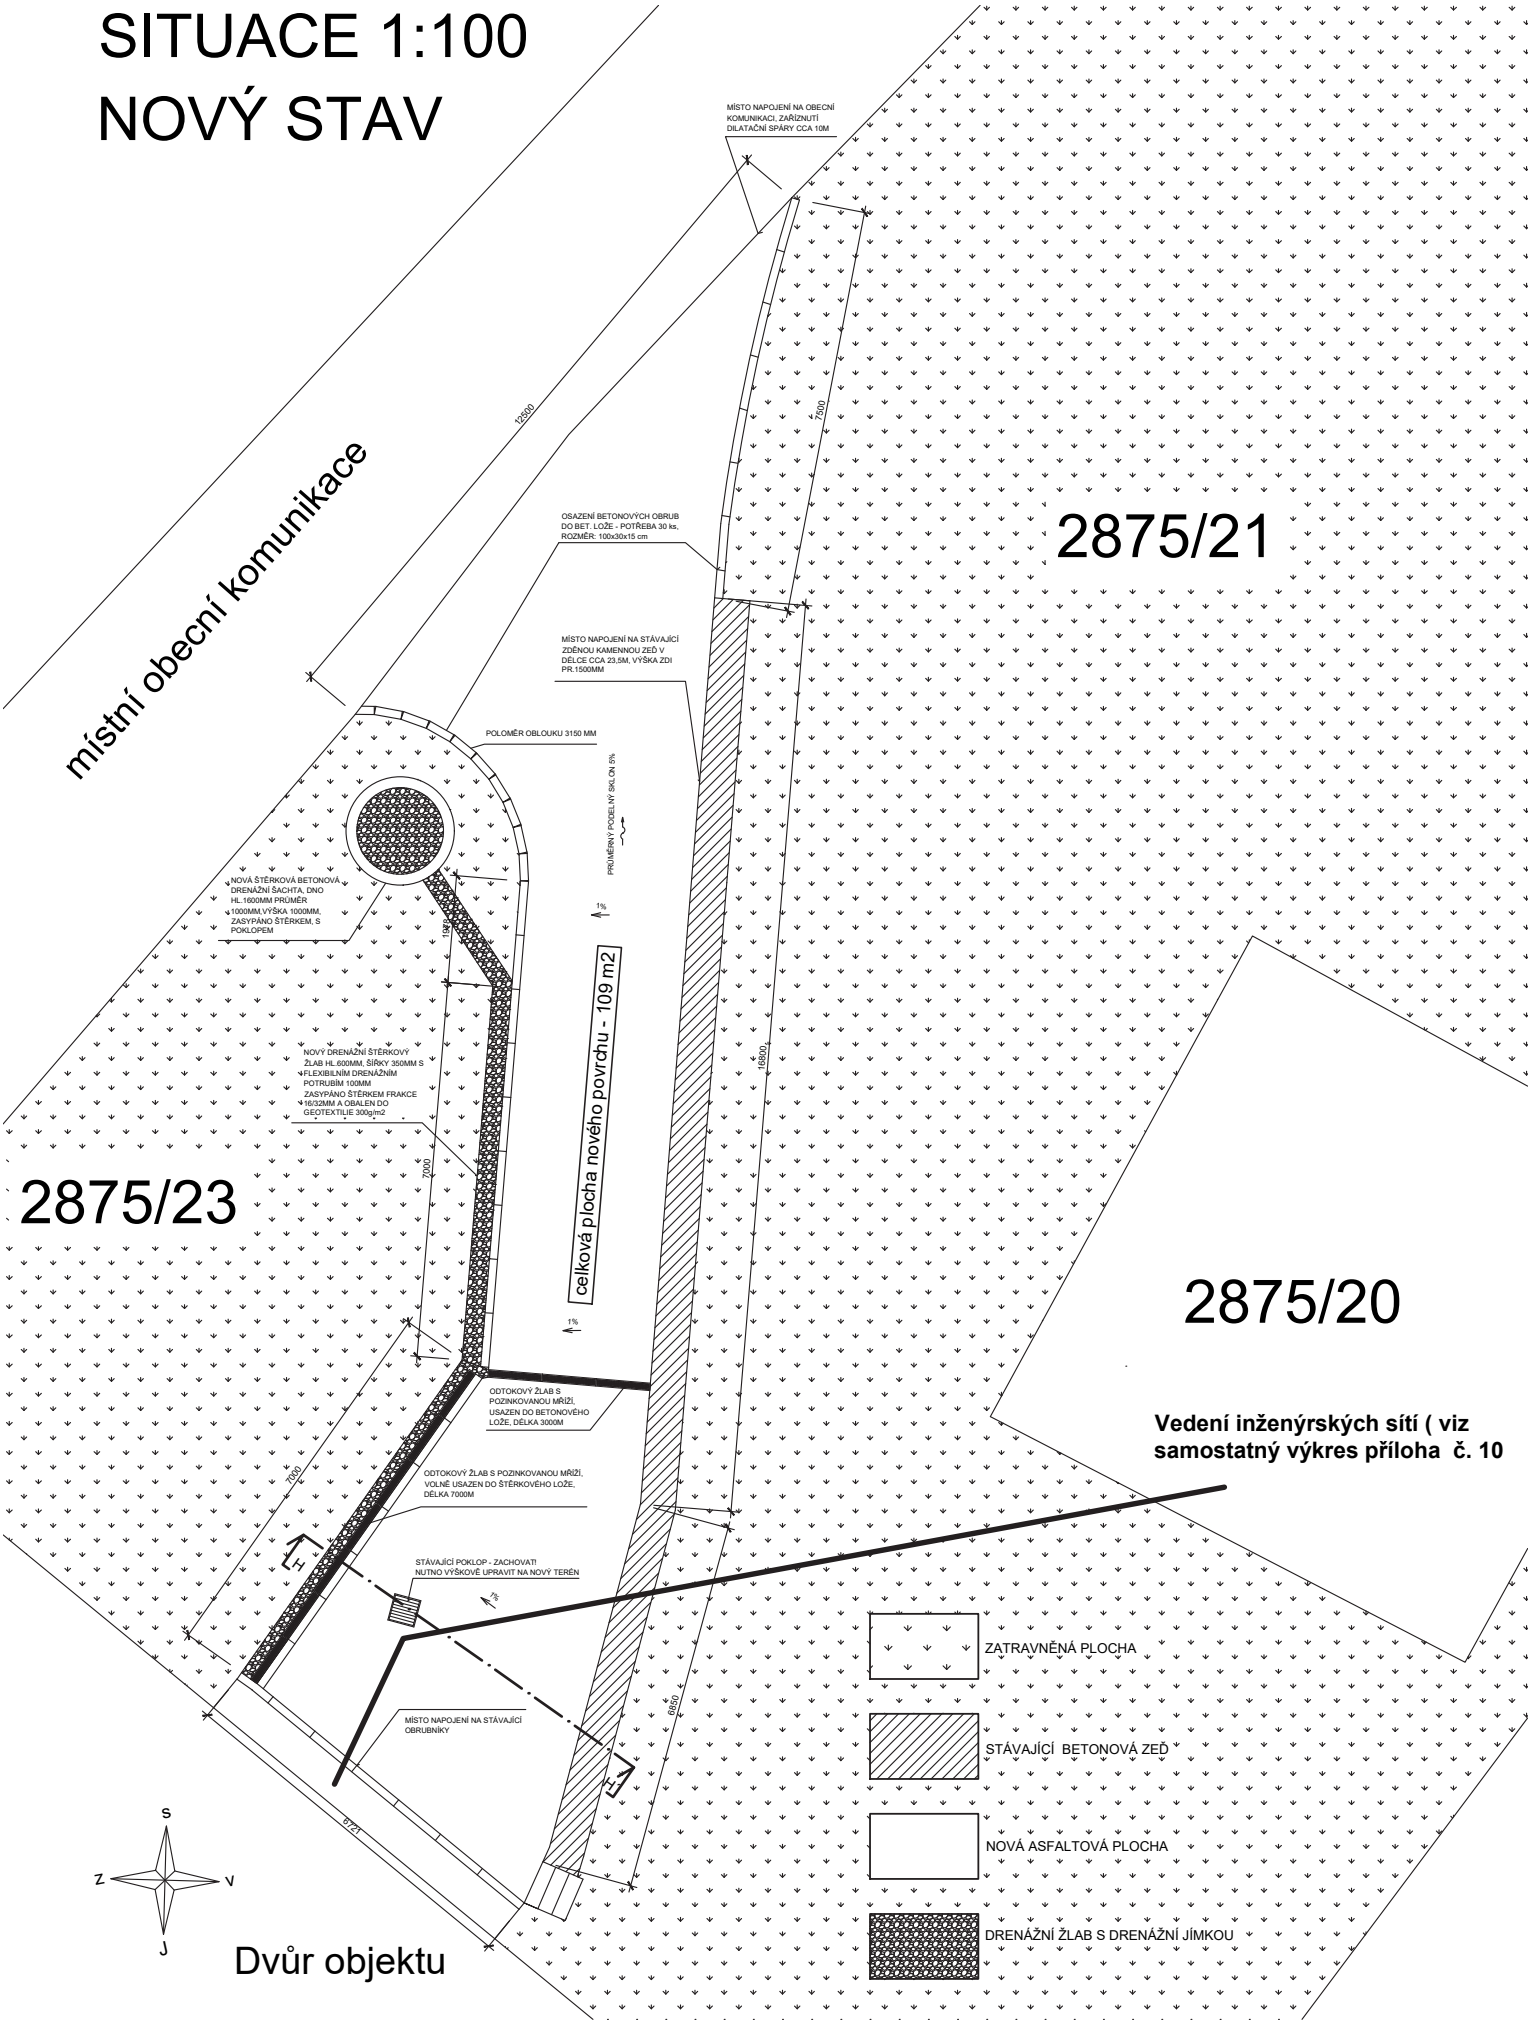

VZOROVÝ PŘÍČNÝ ŘEZ H - H'

(NOVÝ STAV)

MĚŘÍTKO 1:25

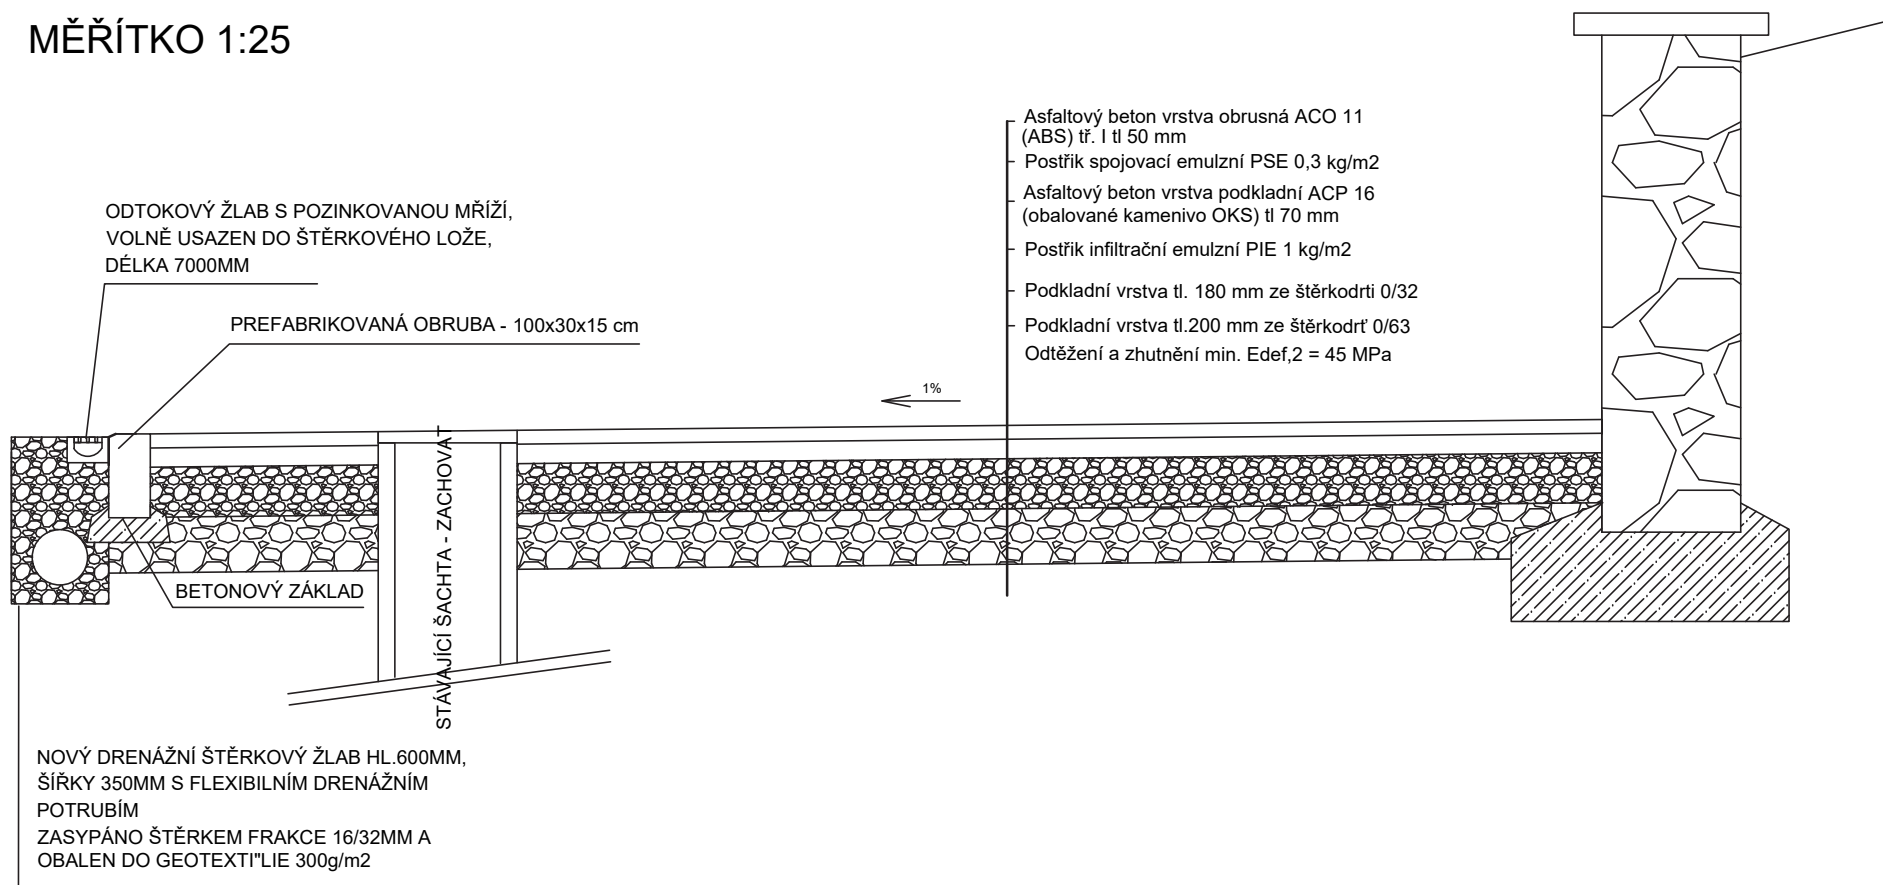

WLH1	CYKY 3*120+70	1-PS2+PS1
WLH2	CYKY 4B*25	1-PS2+2-RE2
1WLL1.1	CYKY 4B*25	2-RE2+2-RH3
WLH3	CYKY 4B*10	2-RE2+2PS8
3WLL1	CYKY 3C*2,5	2-RE2+2-K12

P.D. BEZPERÁT z 03/2013, č. z. 11/13, č.a. 1170

N21WL1 CYKY 3C*2,5 21-RP11+11-RM11

WLL3	CYKY 5C*10	2-RH2.3+2RE2
WLL2	CYKY 5C*10	2-RH2.2+2-RE2
WLN2	CYKY 3C*6	2-RH2.1+3-RM3
2WLL1	CYKY 5C*10	2-RH2.1+2-RE2
31WL1	CYKY 5C*6	2-RH2.1+21RP11
N2WL1	CYKY 3C*2,5	2-RH2.1+21RP11
31WL2	CYKY 5C*6	2-RH2.1+21-RP2

2875/1

čp. 313
442

2895/2

P.D. VATACK - Pavel Prašil (HM projekt) z 07/2009, č. z. 0708 HM-302

KRYCÍ LIST SOUPISU PRACÍ

Stavba:

VD Pastviny, oprava krytu komunikace

KSO:

Místo: Pastviny

CC-CZ:

Datum: 7.5.2019

Zadavatel:

Povodí Labe, s.p.

IČ:

DIČ:

Uchazeč:

Vyplň údaj

IČ:

Vyplň údaj

DIČ:

Vyplň údaj

Projektant:

IČ:

DIČ:

Zpracovatel:

IČ:

DIČ:

Poznámka:

Cena bez DPH

0,00

	Základ daně	Sazba daně	Výše daně
DPH základní	0,00	21,00%	0,00
snížená	0,00	15,00%	0,00

Cena s DPH

v CZK

0,00

Projektant

Zpracovatel

Datum a podpis:

Razítko

Datum a podpis:

Razítko

Objednavatel

Uchazeč

Datum a podpis:

Razítko

Datum a podpis:

Razítko

REKAPITULACE ČLENĚNÍ SOUPISU PRACÍ

Stavba:

VD Pastviny, oprava krytu komunikace

Místo: Pastviny

Datum: 7.5.2019

Zadavatel: Povodí Labe, s.p.

Projektant:

Uchazeč: Vyplň údaj

Zpracovatel:

Kód dílu - Popis

Cena celkem [CZK]

Náklady ze soupisu prací

0,00

HSV - Práce a dodávky HSV

0,00

1 - Zemní práce

0,00

2 - Zakládání

0,00

4 - Vodorovné konstrukce

0,00

5 - Komunikace pozemní

0,00

9 - Ostatní konstrukce a práce, bourání

0,00

997 - Přesun sutě

0,00

998 - Přesun hmot

0,00

VRN - Vedlejší rozpočtové náklady

0,00

VRN1 - Průzkumné, geodetické a projektové práce

0,00

VRN3 - Zařízení staveniště

0,00

SOUPIS PRACÍ

Stavba: VD Pastviny, oprava krytu komunikace

Místo:	Pastviny	Datum:	7.5.2019
Zadavatel:	Povodí Labe, s.p.	Projektant:	
Uchazeč:	Vyplň údaj	Zpracovatel:	

PČ	Typ	Kód	Popis	MJ	Množství	J.cena [CZK]	Cena celkem [CZK]
----	-----	-----	-------	----	----------	--------------	-------------------

Náklady soupisu celkem 0,00

D HSV Práce a dodávky HSV 0,00

D 1 Zemní práce 0,00

1	K	113107176	Odstranění podkladu z betonu vyztuženého sítěmi tl 150 mm strojně pl přes 50 do 200 m2	m2	84,000		0,00
---	---	-----------	--	----	--------	--	------

P
Poznámka k položce:
!Panely pro další použití!
Betonové panely 300x2000x150 - 12 ks - 78 m2
Rozpadlé panely - 6m2

47	K	113107181	Odstranění podkladu živичného tl 50 mm strojně pl přes 50 do 200 m2	m2	84,000		0,00
----	---	-----------	---	----	--------	--	------

26	K	113152112	Odstranění podkladů zpevněných ploch z kameniva drceného	m3	1,600		0,00
----	---	-----------	--	----	-------	--	------

P
Poznámka k položce:
část příjezdové komunikace - 16m2

36	K	113107152	Odstranění podkladu z kameniva těžného tl 200 mm strojně pl přes 50 do 200 m2	m2	109,000		0,00
----	---	-----------	---	----	---------	--	------

P
Poznámka k položce:
Odstranění druhé podkladní vrstvy pod ŽB panely, vrstvu cca 200 mm

37	K	113107162	Odstranění podkladu z kameniva drceného tl 200 mm strojně pl přes 50 do 200 m2	m2	109,000		0,00
----	---	-----------	--	----	---------	--	------

P
Poznámka k položce:
Odstranění druhé podkladní vrstvy na hloubku - 510 mm

28	K	121101101	Sejmutí ornice s přemístěním na vzdálenost do 50 m	m3	3,060		0,00
----	---	-----------	--	----	-------	--	------

P
Poznámka k položce:
Sejmutí ornice v místě rozšíření nové vozovky -510mm

16	K	122101101	Odkopávky a prokopávky nezapažené v hornině tř. 1 a 2 objem do 100 m3	m3	6,000		0,00
----	---	-----------	---	----	-------	--	------

P
Poznámka k položce:
vykopání odvodňovacího žlabu hl.600mm, šířky 350mm a délky 16,5m
vykopání drenážní šachty hl.1600mm a pr.1000mm

17	K	174102101	Zásyp jam, šachet a rýh do 30 m3 sypaninou se zhutněním při překopech inženýrských sítí	m3	7,000		0,00
----	---	-----------	---	----	-------	--	------

P
Poznámka k položce:
Zásyp odvodňovacího žlabu a vsakovací šachty štěrkem

40	M	58343930	kamenivo drcené hrubé frakce 16-32	t	9,800		0,00
----	---	----------	------------------------------------	---	-------	--	------

P
Poznámka k položce:
Kamenivo do drenážního trativodu a do šachty

32	K	181301103	Rozprostření ornice tl vrstvy do 200 mm pl do 500 m2 v rovině nebo ve svahu do 1:5	m2	34,000		0,00
----	---	-----------	--	----	--------	--	------

P
Poznámka k položce:
rozprostření ornice a urovnání terénu v místě vykopání drenážního žlabu do šíře cca 2 m

50	K	R05	Vybourání starého betonového trubkového odvodnění uloženého v asfaltové vrstvě pod betonovými panely	m	22,000		0,00
----	---	-----	--	---	--------	--	------

D 2 Zakládání 0,00

39	K	212755214	Trativody z drenážních trubek plastových flexibilních D 100 mm bez lože	m	16,350		0,00
----	---	-----------	---	---	--------	--	------

P
Poznámka k položce:
včetně položení geotextilie

41	M	28611223	trubka PVC drenážní flexibilní D 100mm	m	17,000		0,00
----	---	----------	--	---	--------	--	------

42	M	69311068.TCT	geotextilie netkaná (polypropylen) PK-NONTEX PP 300	m2	50,000		0,00
----	---	--------------	---	----	--------	--	------

D 4 Vodorovné konstrukce 0,00

D 5 Komunikace pozemní 0,00

44	K	564851114	Podklad ze štěrkodrtě ŠD tl 180 mm	m2	109,000		0,00
----	---	-----------	------------------------------------	----	---------	--	------

43	K	564861111	Podklad ze štěrkodrtě ŠD tl 200 mm	m2	109,000		0,00
----	---	-----------	------------------------------------	----	---------	--	------

8	K	565155111	Asfaltový beton vrstva podkladní ACP 16 (obalované kamenivo OKS) tl 70 mm š do 3 m	m2	109,000		0,00
---	---	-----------	--	----	---------	--	------

45	K	573191111	Postřik infiltrační kationaktivní emulzí v množství 1 kg/m2	m2	109,000		0,00
----	---	-----------	---	----	---------	--	------

46	K	573231106	Postřik živичný spojovací ze silniční emulze v množství 0,30 kg/m2	m2	109,000		0,00
----	---	-----------	--	----	---------	--	------

PČ	Typ	Kód	Popis	MJ	Množství	J.cena [CZK]	Cena celkem [CZK]
7	K	577144111	Asfaltový beton vrstva ohrubná ACO 11 (ABS) tř. I tl 50 mm š do 3 m z nemodifikovaného asfaltu	m2	109,000		0,00
D 9 Ostatní konstrukce a práce, bourání							0,00
10	K	916131212	Osazení silničního obrubníku betonového stojatého bez boční opěry do lože z betonu prostého	m	30,000		0,00
11	M	59217023	obrubník betonový chodníkový 100x15x25cm	m	30,000		0,00
5	K	919112114	Řezání dilatačních spár š 4 mm hl do 100 mm příčných nebo podélných v živiněm krytu	m	12,500		0,00
48	K	935113111	Osazení odvodňovacího polymerbetonového žlabu s krycím roštem šířky do 200 mm	m	10,000		0,00
49	M	59227006	Žlab odvodňovací polymerbetonový se spádem dna 0,5%, 1000x130x155/160 mm	m	10,000		0,00
33	K	R01	Výškové zarovnání stávajícího kanalizačního poklopu	kus	1,000		0,00
Poznámka k položce:							
P Případné výškové zarovnání kanalizačního poklopu, odsekání, usazení atd.							
38	K	R03	Zhotovení vsakovací šachty - osazení, dodávka šachty a její zašterkování, skruž betonová pr.1000mm, výšky 1000mm, osazena do hloubky 1500 mm	ks	1,000		0,00
Poznámka k položce:							
P viz. situační výkres							
D 997 Přesun sutě							0,00
51	K	997221571	Vodorovná doprava vybouraných hmot do 1 km	t	102,342		0,00
20	K	997221579	Příplatek ZKD 1 km u vodorovné dopravy vybouraných hmot	t	102,342		0,00
21	K	997221612	Nakládání vybouraných hmot na dopravní prostředky pro vodorovnou dopravu	t	102,342		0,00
D 998 Přesun hmot							0,00
22	K	998225111	Přesun hmot pro pozemní komunikace s krytem z kamene, monolitickým betonovým nebo živiněm	t	18,915		0,00
34	K	R02	Manipulace s betonovým panelem, naložení na dopravní prostředek, složení na místo skládky objednatele	ks	12,000		0,00
D VRN Vedlejší rozpočtové náklady							0,00
D VRN1 Průzkumné, geodetické a projektové práce							0,00
35	K	013254000	Dokumentace skutečného provedení stavby	ks	1,000		0,00
Poznámka k položce:							
P Vypracování skutečného provedení stavby DSPS - 2x v tištěné podobě a 2x na CD - formát PDF a DWG							
D VRN3 Zařízení staveniště							0,00
23	K	030001000	Zařízení staveniště	soub.	1,000		0,00
52	K	R04	Vytyčení inženýrských sítí	ks	1,000		0,00
Poznámka k položce:							
P Vytyčení inženýrských sítí - el. NN, voda a zpěrné předání správci sítí							