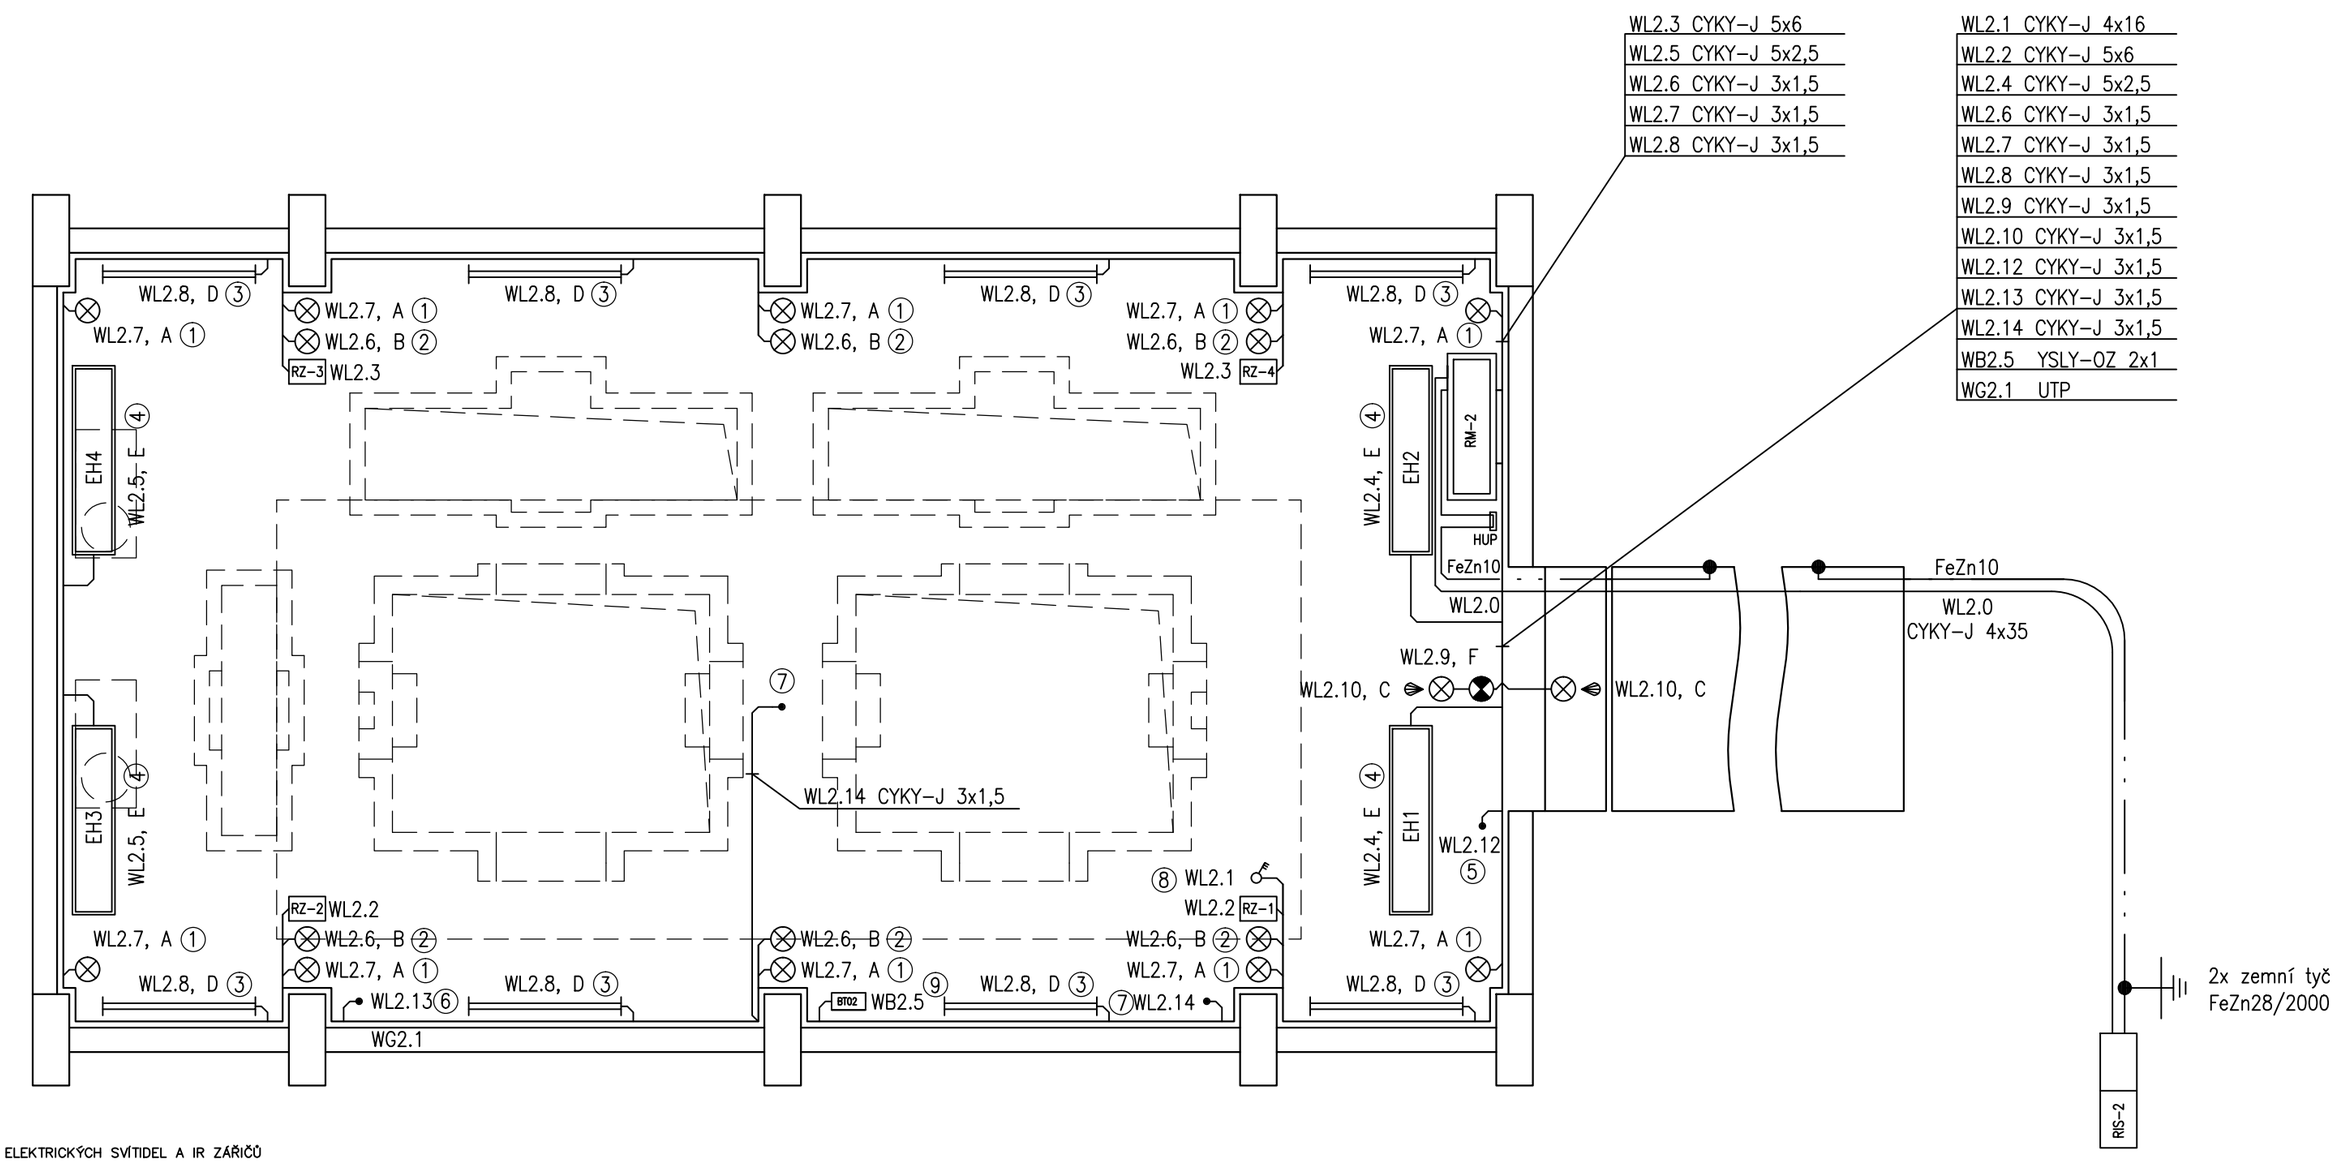

LEGENDA ELEKTRICKÝCH SVÍTIDEL A IR ZAŘIČŮ

OZN	TYP	NÁZEV	VÝKON	KRYTÍ	VÝROBCE
A	LF2021	LED REFLEKTOR 10W	10W	IP65	NEDES
B	LF2022	LED REFLEKTOR 20W	20W	IP65	NEDES
C	LF2024S	LED REFLEKTOR 50W, POHYBOVÉ ČIDLO	50W	IP65	NEDES
D	LNL223	LED SVÍTIDLO LINEÁRNÍ	36W	IP65	NEDES
E	ECOSUN S+ 30	IR ZAŘIČ EH1 až EH4	3000W	IP44	FENIX
F	ELLEN 108	NOUZOVÉ SVÍTIDLO, 3h	8W	IP65	NARVA

LEGENDA ELEKTRICKÝCH ZAŘÍZENÍ A PŘÍSTROJŮ

	TYP	NÁZEV	NAPĚTÍ	PROUD	PÓLŮ	KRYTÍ	VÝROBCE
RM-2	1000x2000x400	HLAVNÍ ROZVÁDĚČ	400	80	3	IP55	RITTAL
RS-21 RS-22	380X300X155	ROZVODNICE	400	18	3	IP66	RITTAL
RZ-1 AŽ RZ-4		ZÁSUVKOVÁ SKŘÍŇ	400	32	3	IP44	FAMATEL
●		KRABICE ROZBOČNÁ	400				
●—●—●		OCHRANNÉ POSPOJOVÁNÍ					
BT02		TERMOSTAT VYTÁPĚNÍ ODBĚRNÉ VĚŽE	230				

①Svítidla na pilířích jeřábové dráhy ve výšce cca 700 cm
②Svítidla na pilířích jeřábové dráhy ve výšce cca 300 cm
③Svítidla mezi pilíři jeřábové dráhy ve výšce cca 400 cm
④IR sálavý panel
⑤Zabezpečení objektu
⑥Kamerový systém
⑦Stávající snímání hladiny a teploty
⑧Uzamykatelný vypínač pro mostový jeřáb
⑨Termostat vytápění ve výšce cca 1,5m

ROZVODNÁ SOUSTAVA : 3NPE ~ 50Hz, 230V/400V, TN-S
Ovládací napětí: 24VDC

OCHRANA PŘED ÚRAZEM EL. PROUDEM DLE ČSN 33 2000-4-41 ed.2
PŘI NORMÁLNÍM PROVOZU: KRYTEM, IZOLACÍ
ČSN 33 2000-4-41 ed.2 PŘÍLOHA A.

V PŘÍPADĚ PORUCHY: SAMOČINNÝM ODPOJENÍM OD ZDROJE
DOPLŇUJÍCÍM POSPOJOVÁNÍM, PROUDOVÝM CHRÁNIČEM

OCHRANA PROTI ZKRATU A PŘETÍŽENÍ: JISTIČI A PROUDOVÝMI OCHRANAMI

INPREMA	INPREMA s.r.o., Vlčnovská 374, Uherský Brod CERTIFIKÁT TUV CZ: ČSN EN ISO 9001 : 2009 Oprávnění ITI: ev.č.: 8848/9/99 EZ-M, O-E2/A, ev.č.: 7872/9/14/R-EZ-E2/A		Datum 12/2018
Název zakázky:	VD SLUŠOVICE, OPRAVA ELEKTROINST. V ODBĚRNÉ VĚŽI A STROJOVNĚ SPODNÍCH VÝPUSTÍ		Stupeň: PD pro real. stavby
Část:	ELEKTROINSTALACE ODBĚRNÉ VĚŽE		
Investor:	Povodí Moravy, s.p. Dřevařská 932/11, Veveří, 602 00 Brno		Číslo zakázky: 180919-2
Místo stavby:	Trnava, vodní tok Dřevnice		Archivní číslo: 180919-2/C3
Vypracoval	Schválil	Kontroloval	
Ing. Jiří Moštěk	Ing. Pavel Radkovský	Ing. Jaroslav Jahoda	Formát: A3/2A4
			Měřítko: 1:50
Název výkresu: PŮDORYS ODBĚRNÉ VĚŽE – STAVEBNÍ ELEKTROINSTALACE			Pořadové č. výkresu 06