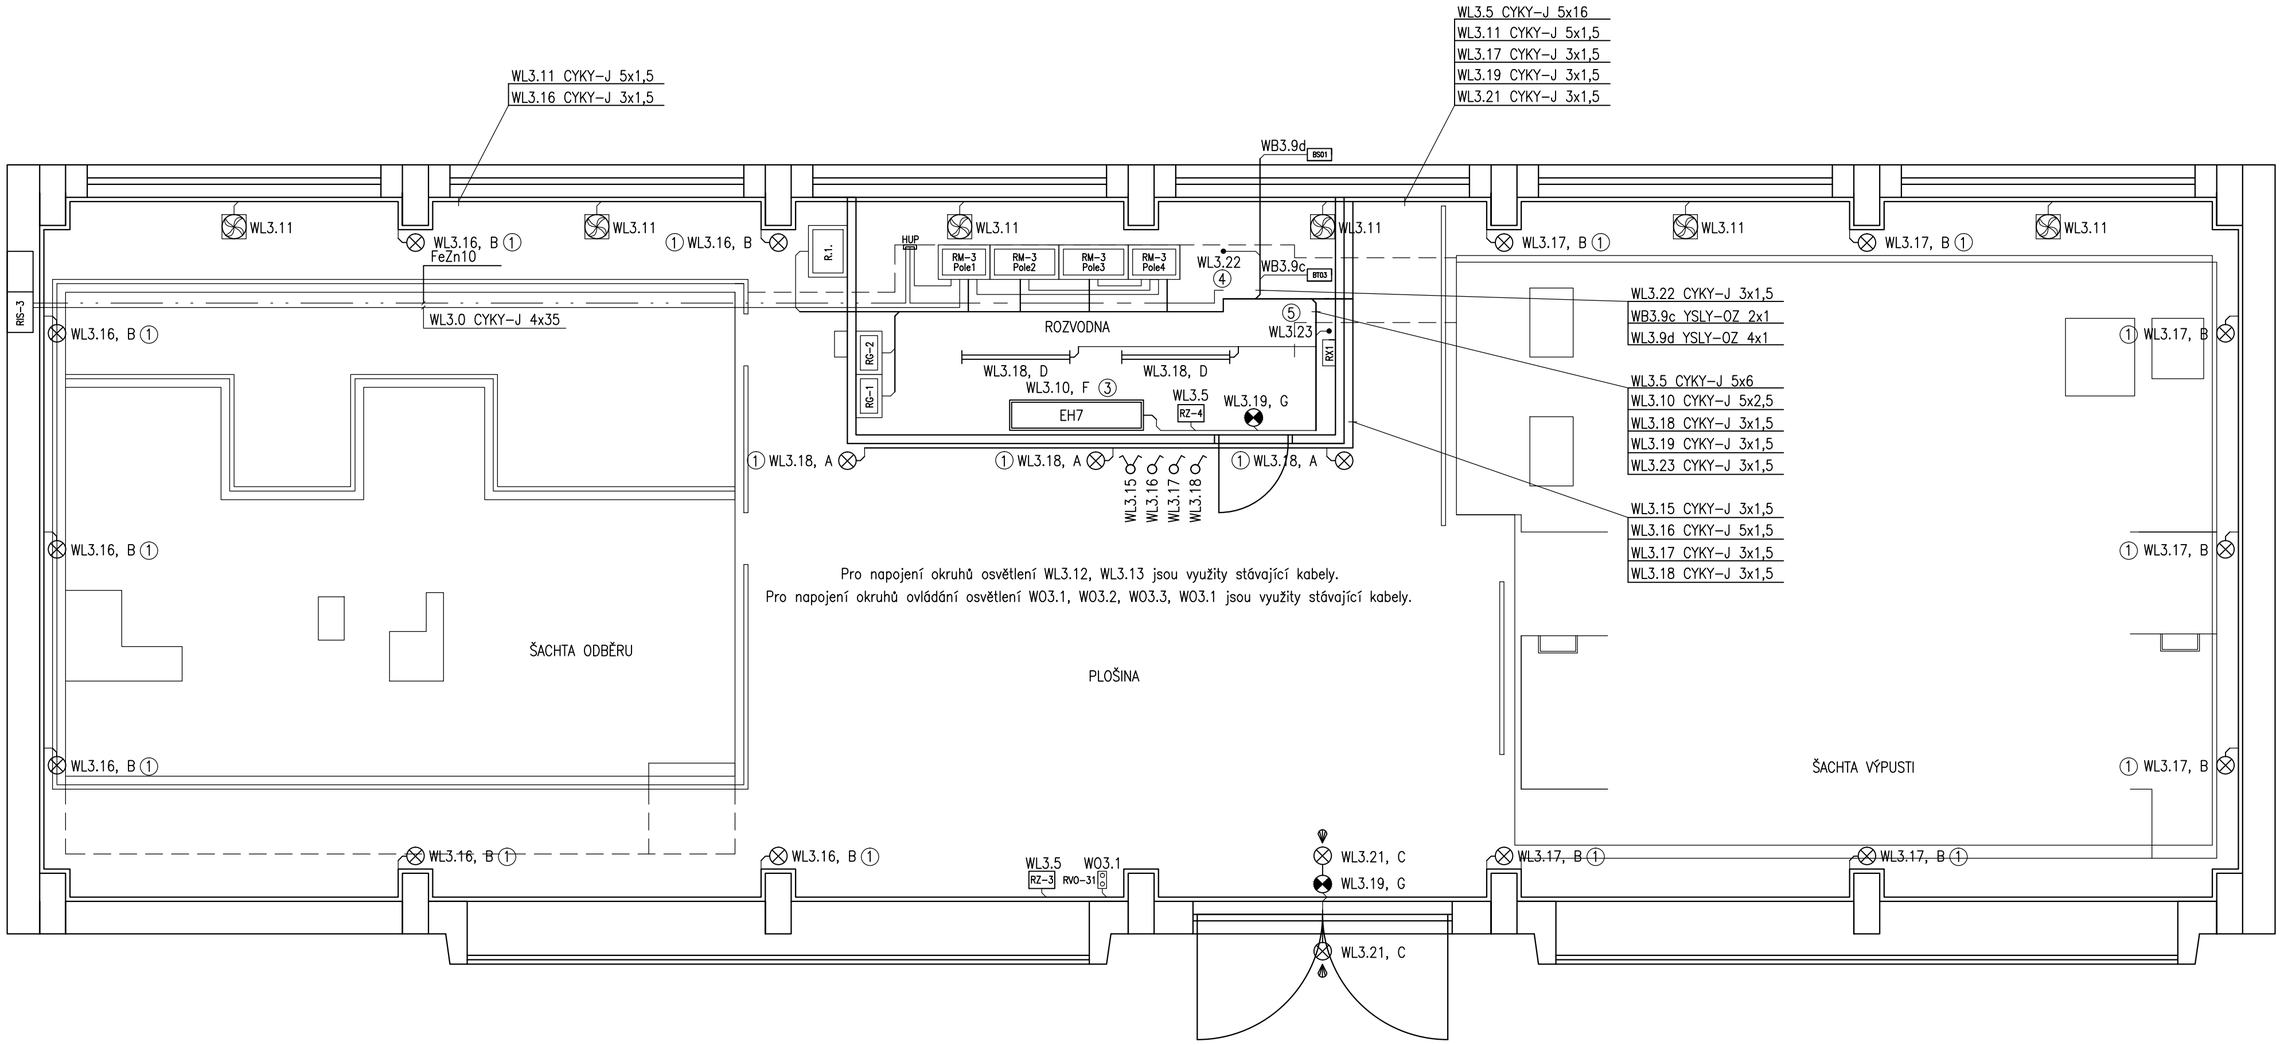

LEGENDA ELEKTRICKÝCH SVÍTIDEL A IR ZAŘIČŮ

OZN	TYP	NÁZEV	VÝKON	KRYTÍ	VÝROBCE
A	LF2021	LED REFLEKTOR 10W	10W	IP65	NEDES
B	LF2022	LED REFLEKTOR 20W	20W	IP65	NEDES
C	LF2024S	LED REFLEKTOR 50W, POHYBOVÉ ČIDLO	50W	IP65	NEDES
D	LML223	LED SVÍTIDLO LINEÁRNÍ	36W	IP65	NEDES
E	ECOSUN 5+ 12	IR ZAŘIČ EH1 až EH6	1200W	IP44	FENIX
F	ECOSUN 5+ 30	IR ZAŘIČ EH7	3000W	IP44	FENIX
G	ELLEN 108	NOUZOVÉ SVÍTIDLO, 3h	8W	IP65	NARVA

LEGENDA ELEKTRICKÝCH ZAŘÍZENÍ A PŘÍSTROJŮ

	TYP	NÁZEV	NAPĚTÍ	PROUD	PÓLŮ	KRYTÍ	VÝROBCE
RM–3	2800x2000x400	HLAVNÍ ROZVADĚČ	400	80	3	IP55	RITTAL
R.1.	600x450x2000	ROZVADĚČ ŠACHTY ODBĚRŮ	400	40	3		
RX–1		ROZVADĚČ MĚŘENÍ PŘÍSAKŮ	230				
RG–1		ROZVAĚČ MVE – META PLUS 21	400				
RG–2		ROZVAĚČ MVE – META PLUS 38	400				
RZ–1 AŽ RZ–4		ZÁSUVKOVÁ SKŘÍŇ	400	32	3	IP44	FAMATEL
BT01		TERMOSTAT VYTÁPĚNÍ ŠACHTY VÝP. 1	24				
BT02		TERMOSTAT VYTÁPĚNÍ ŠACHTY VÝP. 2	24				
BT03		TERMOSTAT VYTÁPĚNÍ ROZVODNY	24				
●		KRABICE ROZBOČNÁ	400				
●—●—●		OCHRANNÉ POSPOJOVÁNÍ					

ROZVODNÁ SOUSTAVA : 3NPE ~ 50Hz, 230V/400V, TN–S
Ovládací napětí: 24VDC

OCHRANA PŘED ÚRAZEM EL. PROUDEM DLE ČSN 33 2000–4–41 ed.2

PŘI NORMÁLNÍM PROVOZU: KRYTEM, IZOLACÍ
ČSN 33 2000–4–41 ed.2 PŘÍLOHA A.

V PŘÍPADĚ PORUCHY: SAMOČINNÝM ODPOJENÍM OD ZDROJE
DOPLŇUJÍCÍM POSPOJOVÁNÍM, PROUDOVÝM CHRÁNIČEM

OCHRANA PROTI ZKRATU A PŘETÍŽENÍ: JISTIČI A PROUDOVÝMI OCHRANAMI

① Svítidla na pilířích
② Svítidla na stěně rozvodny
③ IR sálavý panel
④ Zabezpečení objektu
⑤ Kamerový systém

INPREMA	INPREMA s.r.o., Vlčnovská 374, Uherský Brod CERTIFIKÁT TUV CZ: ČSN EN ISO 9001 : 2009 Oprávnění ITI: ev.č.: 8848/9/99 EZ–M, O–E2/A, ev.č.: 7872/9/14/R–EZ–E2/A		Datum 12/2018
Název zakázky: Část:	VD SLUŠOVICE, OPRAVA ELEKTROINST. V ODBĚRNÉ VĚŽI A STROJOVNĚ SPODNÍCH VÝPUSTÍ ELEKTROINSTALACE STROJOVNY SPODNÍCH VÝPUSTÍ		Stupeň: PD pro real. stavby
Investor: Místo stavby:	Povodí Moravy, s.p. Dřevařská 932/11, Veveří, 602 00 Brno Trnava, vodní tok Dřevnice		Číslo zakázky: 180919–3
			Archivní číslo: 180919–3/C4
Vypracoval	Schválil	Kontroloval	
Ing. Jiří Moštěk	Ing. Pavel Radkovský	Ing. Jaroslav Jahoda	Formát: A2/4A4
			Měřítko: 1:50
Název výkresu: PŮDORYS SSV – STAVEBNÍ ELEKTROINSTALACE 1.NP			Pořadové č. výkresu 07