



INPREMA			INPREMA s.r.o., Vlčnovská 374, Uherský Brod CERTIFIKÁT TUV CZ: ČSN EN ISO 9001 : 2009 Oprávnění ITI: ev.č.: 8848/9/99 EZ-M, O-E2/A, ev.č.: 7872/9/14/R-EZ-E2/A	Datum 12/2018
Název zakázky:			VD SLUŠOVICE, OPRAVA ELEKTROINSTALACE V ODBĚRNÉ VĚŽI A STROJOVNĚ SPODNÍCH VÝPUSTÍ	Stupeň: PD pro real. stavby
Část:			ELEKTROINSTALACE STROJOVNY SPODNÍCH VÝPUSTÍ	
Investor:			Povodí Moravy, s.p. Dřevařská 932/11, 602 00 Brno	Číslo zakázky: 180919-3
Místo stavby:			Trnava, vodní tok Dřevnice	Archivní číslo: 180919-3/D6
Vypracoval		Schválil	Kontroloval	Formát: A4/3A4 Měřítko: -
Ing. Jiří Moštěk		Ing. Pavel Radkovský	Ing. Jaroslav Jahoda	
Název výkresu: ROZMÍSTĚNÍ PŘÍSTROJŮ RM-3				Pořadové č. výkresu 15

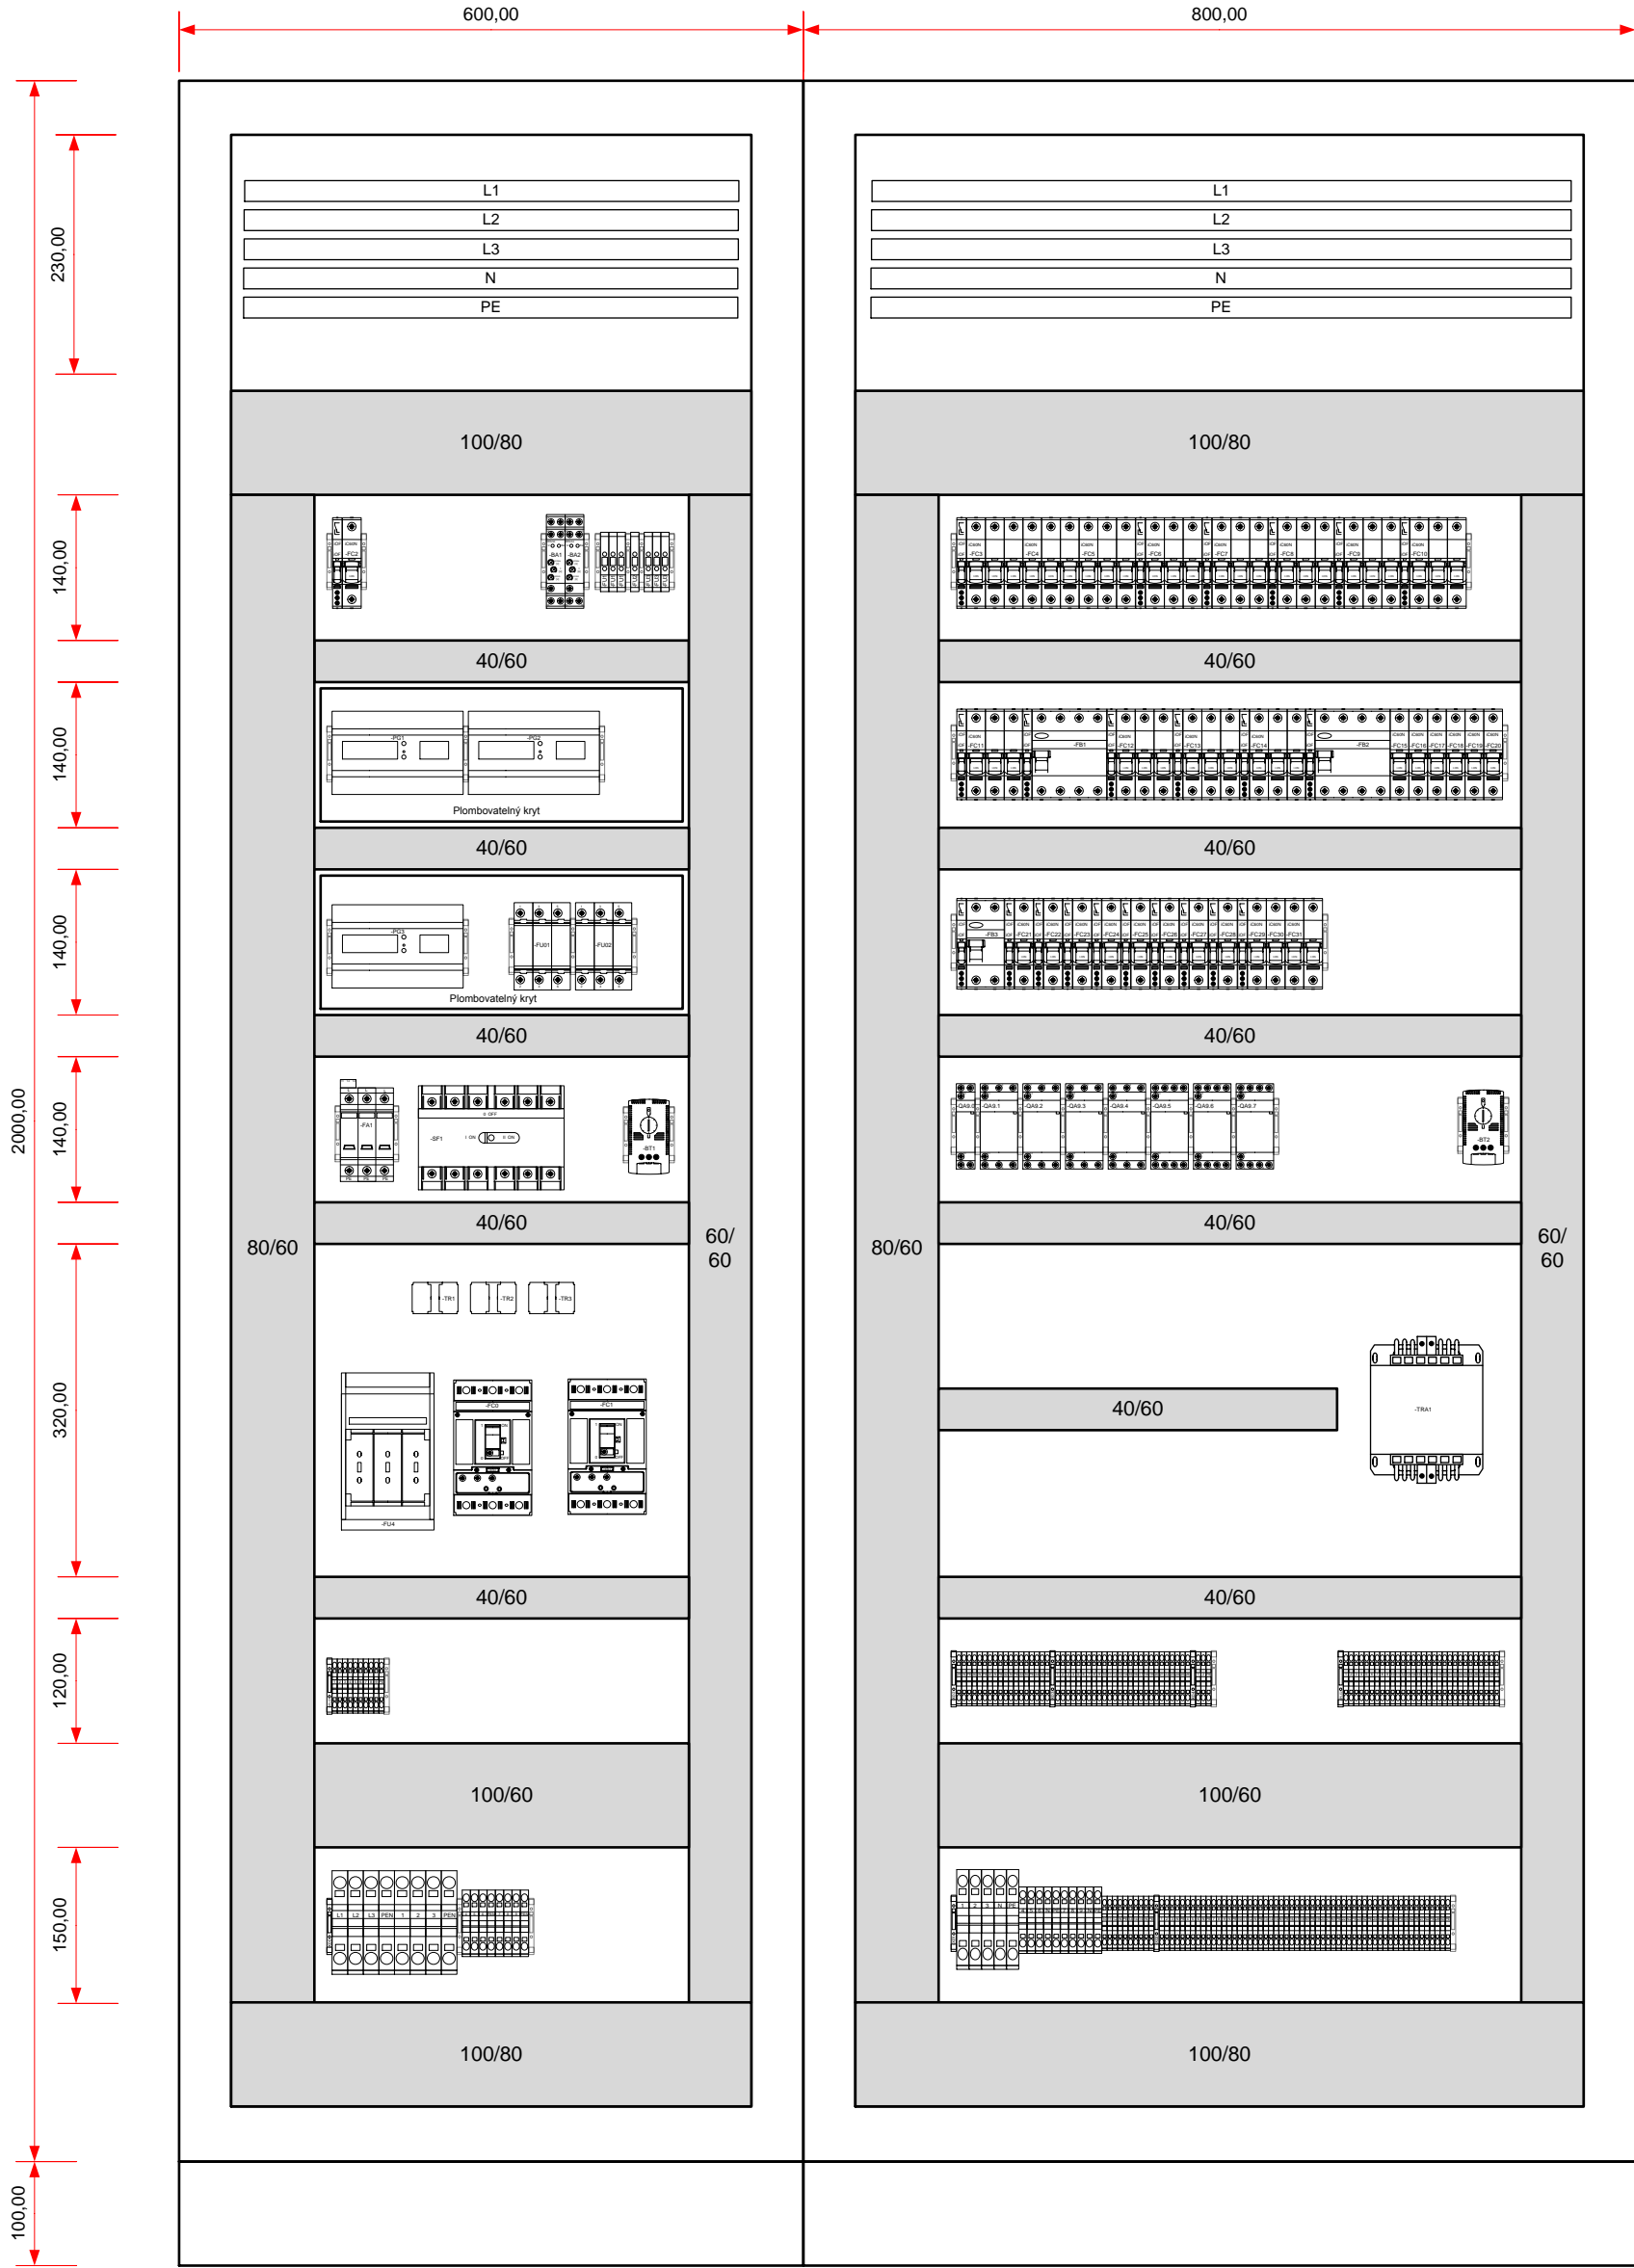

180919-3 VD Slušovice, Oprava elektroinstalace							Rozmístění přístrojů RM-3		Číslo výkresu	180919-3/D6	
Strojovna spodních výpustí									Archivní číslo		
Orig.					Nahrazeno						
			Datum	12.11.2018						+RM-3	
			Zpracoval	Ing. Jiří Moštěk							
			Kontroloval	Ing. Jaroslav Jahoda							
Revize	Komentář revize	Datum revize	Schválil	Ing. Pavel Radkovský						◀	▶
									List 2	ze 3	

Copyright podle ISO 16016!

Engineering Base

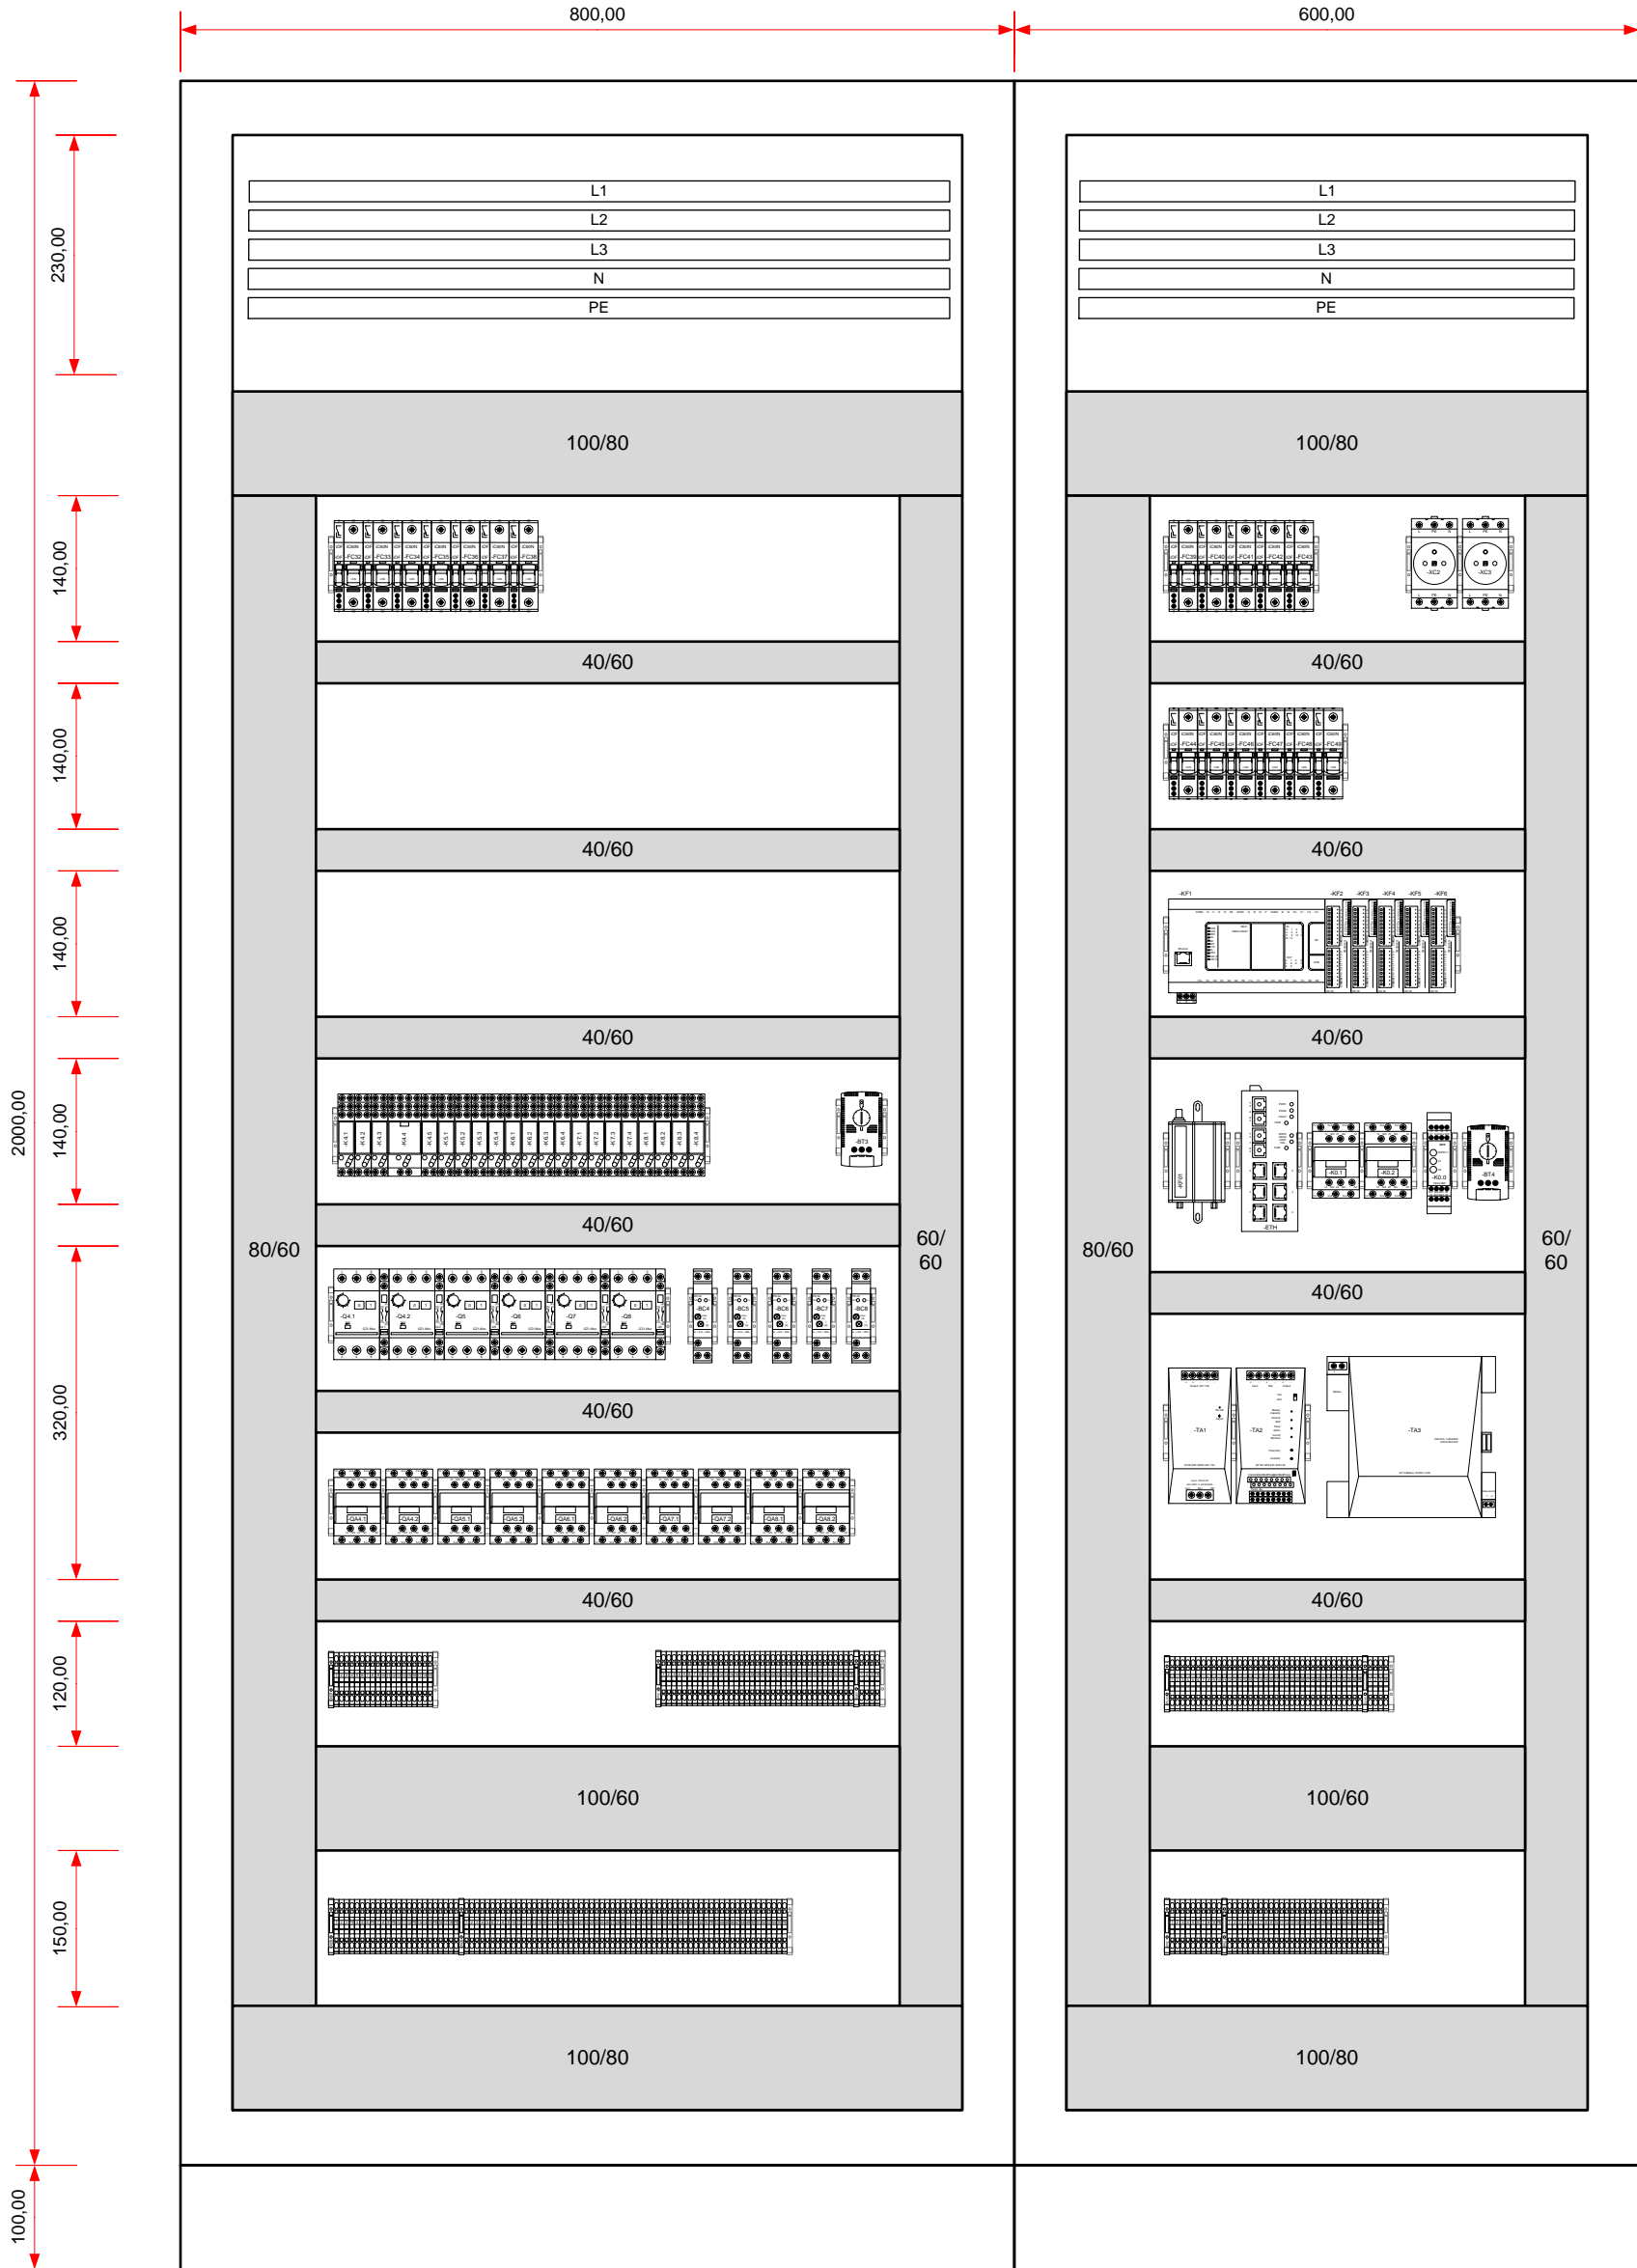

180919-3 VD Slušovice, Oprava elektroinstalace				INPREMA		Rozmístění přístrojů RM-3		Číslo výkresu	180919-3/D6
Strojovna spodních výpustí				Nahrazeno				Archivní číslo	
Orig.				Datum		12.11.2019			
				Zpracoval		Ing. Jiří Moštěk			
				Kontroloval		Ing. Jaroslav Jahoda			
Revize		Komentář revize		Datum revize		Schválil		Ing. Pavel Radkovský	
								List 3 ze 3	