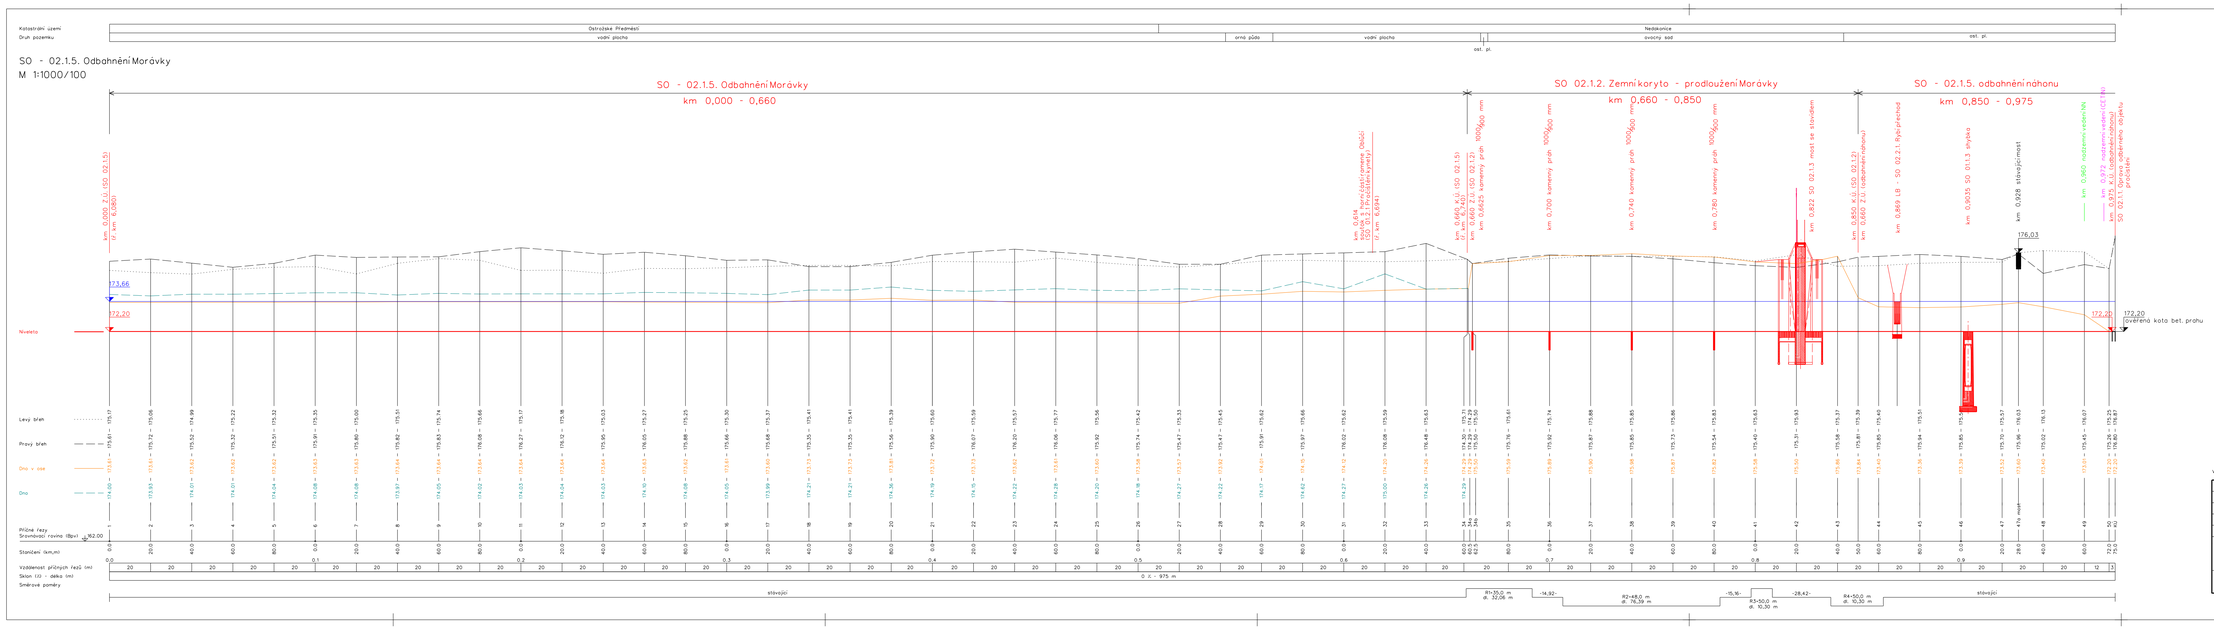

VÝŠKOVÝ SYSTÉM: Bpv

Vypracoval	Zodpov.projektant	Hl. ing. projektu	Vedoucí střediska	AGPOL s.r.o. Jungmannova 153/12 779 00 Olomouc Česká republika	
Mikulášková Milada	Ing. Skácel Miroslav	Ing. Skácel Miroslav	Ing. Vacuín O., Ph.D.		
Místo stavby	Nedakonice, Ostrožská Předměstí	Kraj	Zlínský	Počet formátů	6 A4
Investor	Povodí Moravy s.p.			Datum	09/2017
Akce - objekt	SO 02.1.2, SO 02.1.5 Morava km 137,021 - revitalizace VH uzlu Nedakonice			Stupeň	DSP
				Zakázkové číslo	2806/040
				Archivní číslo	2806
Příloha	Podélný profil Morávky			Měřítko 1:1000/100	Číslo výkresu D.2.1.b.2.1