



Vzorový příčný řez

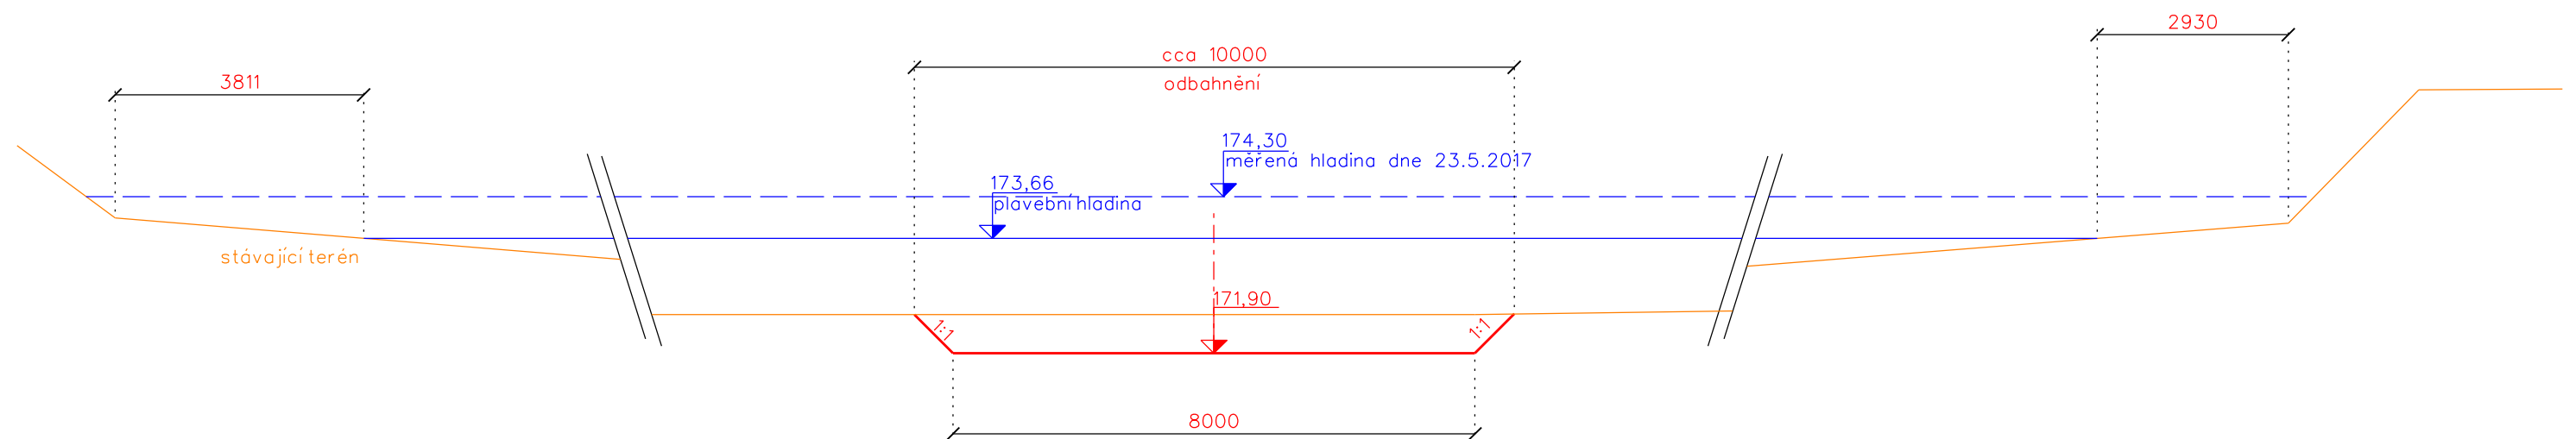

VÝŠKOVÝ SYSTÉM: B_pv

Vypracoval	Zodpov.projektant	Hi. ing. projektu	Vedoucí střediska	 <div>AGPOL s.r.o. Jungmannova 153/12 779 00 Olomouc Česká republika</div>	
Mikulášková Milada	Ing. Skácel Miroslav	Ing. Skácel Miroslav	Ing. Vaculín O., Ph.D.		
Místo stavby	Nedakonice	Kraj	Zlínský	Počet formátů	2 A4
Investor	Povodí Moravy s.p.			Datum	09/2017
Akce - objekt	SO 02 1.4 Morava km 137,021 - revitalizace VH uzlu Nedakonice			Stupeň	DSP
				Zakázkové číslo	2806/040
				Archivní číslo	2806
Příloha	Vzorový příčný řez			Měřítko	Číslo výkresu
				1:100	D.2.1.b.3.2