



Vzorové příčné řezy

SO 01.1.2 - Zemníkoryto - odlehčení Dlouhé řeky


km 0,0715 - 0,297

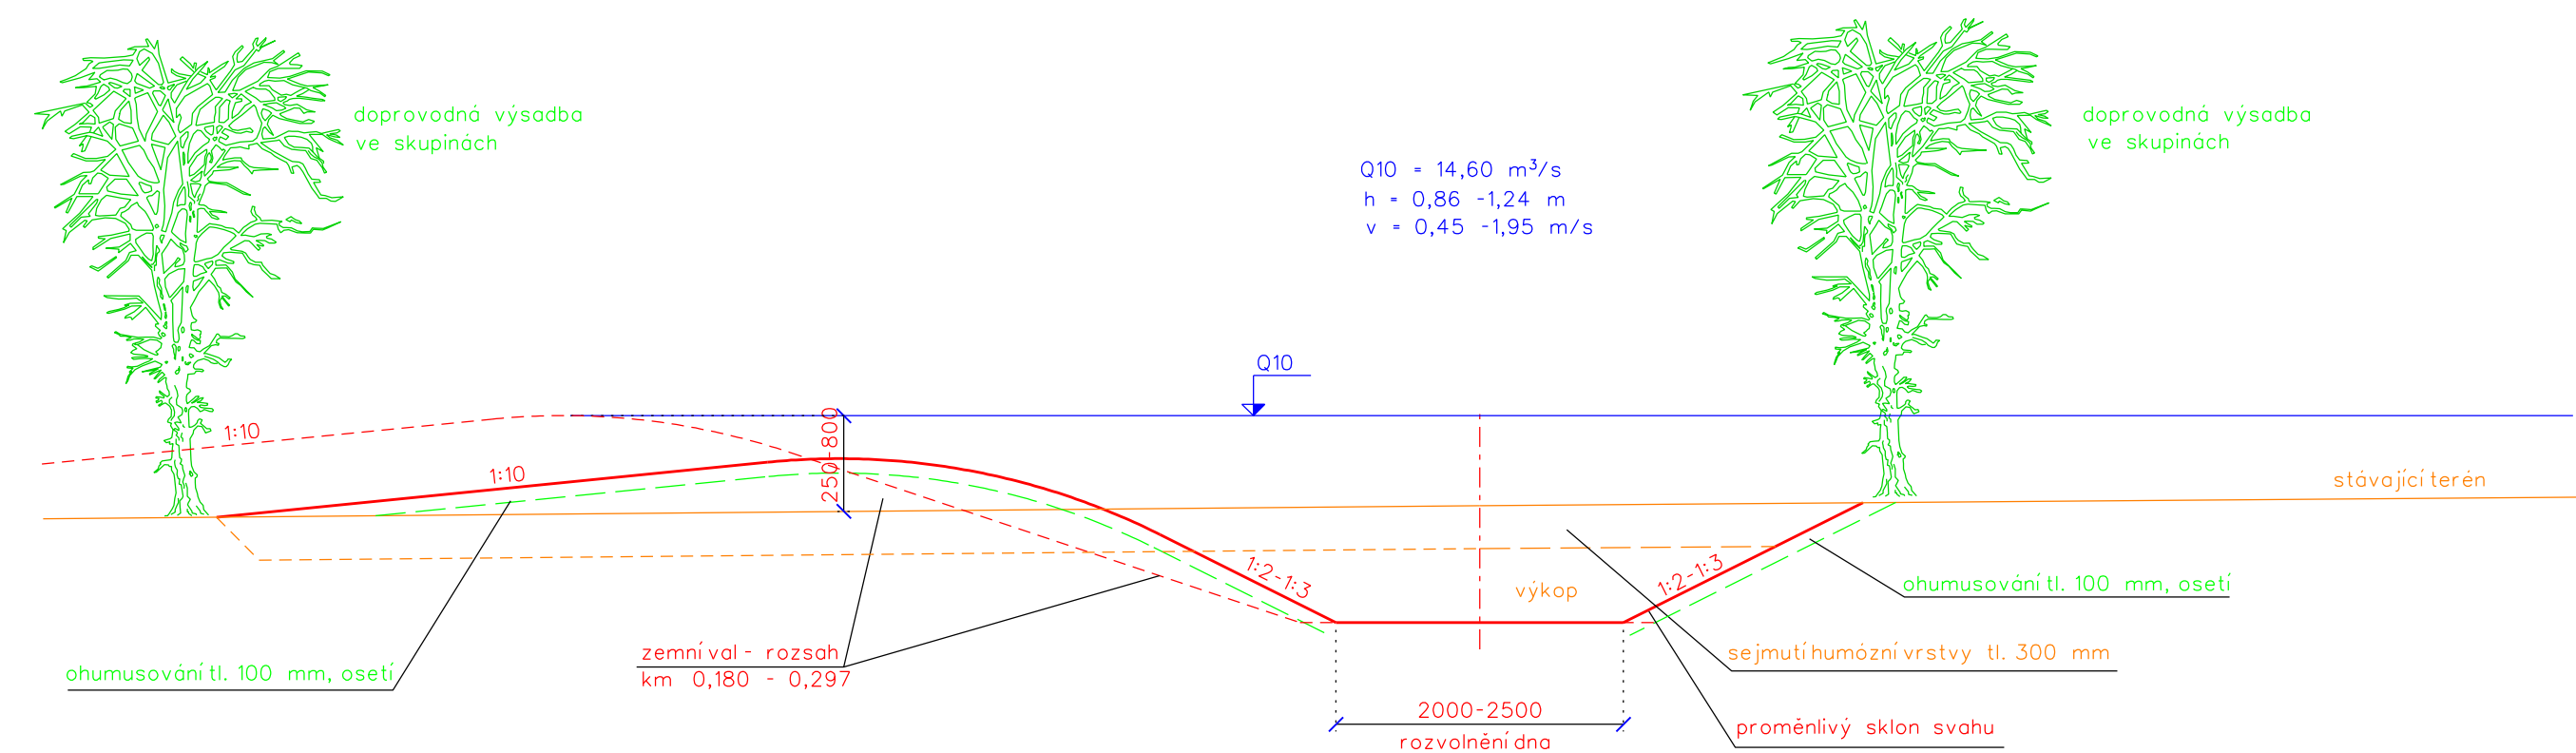

Vzorový řez výsadby stromů

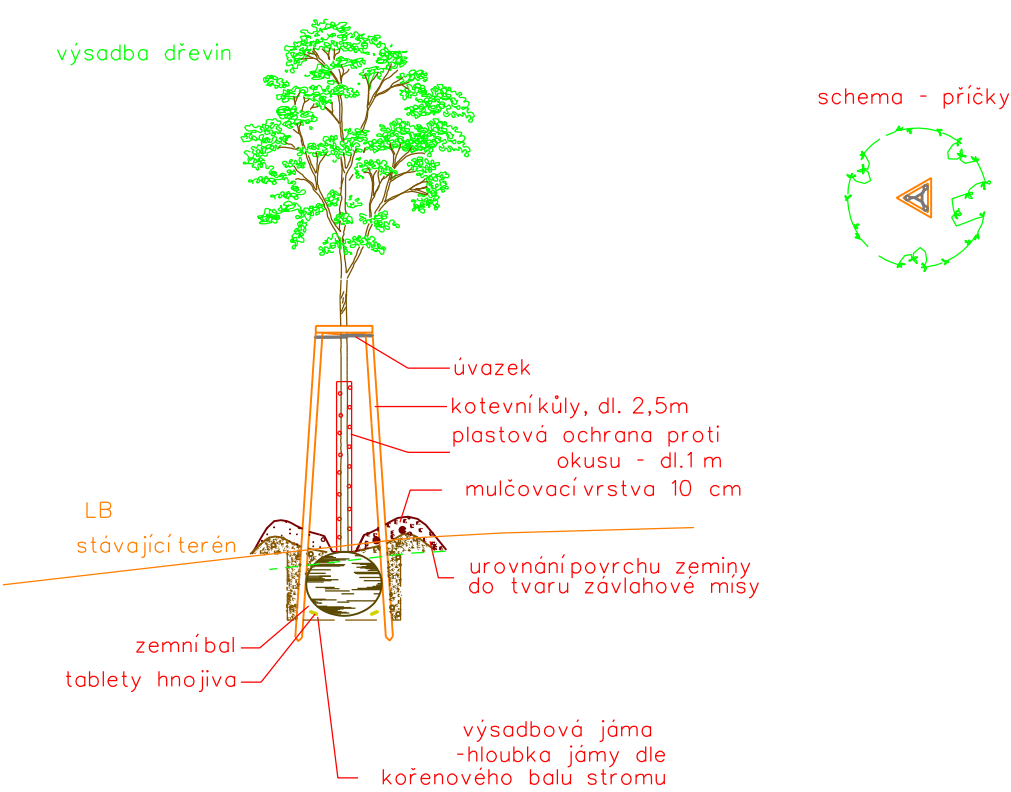

VÝŠKOVÝ SYSTÉM: Bp v

Vypracoval	Zodpov.projektant	Hl. ing. projektu	Vedoucí střediska	 <div>AGPOL s.r.o. Jungmannova 153/12 779 00 Olomouc Česká republika</div>	
Ing. Skácel Miroslav	Ing. Skácel Miroslav	Ing. Skácel Miroslav	Ing. Vaculín O., Ph.D.		
Místo stavby	Nedakonice	Kraj	Zlínský	Počet formátů	2 A4
Investor	Povodí Moravy s.p.			Datum	09/2017
Akce - objekt	SO 01.1.2			Stupeň	DSP
	Morava km 137,021 - revitalizace VH uzlu Nedakonice			Zakázkové číslo	2806/040
				Archivní číslo	2806
Příloha	Vzorové příčné řezy			Měřítko	Číslo výkresu
				1:50	D.1.1.b.3