SO 02.2.1. RYBÍ PŘECHOD
VZOROVÝ PŘÍČNÝ ŘEZ
měř. 1:50

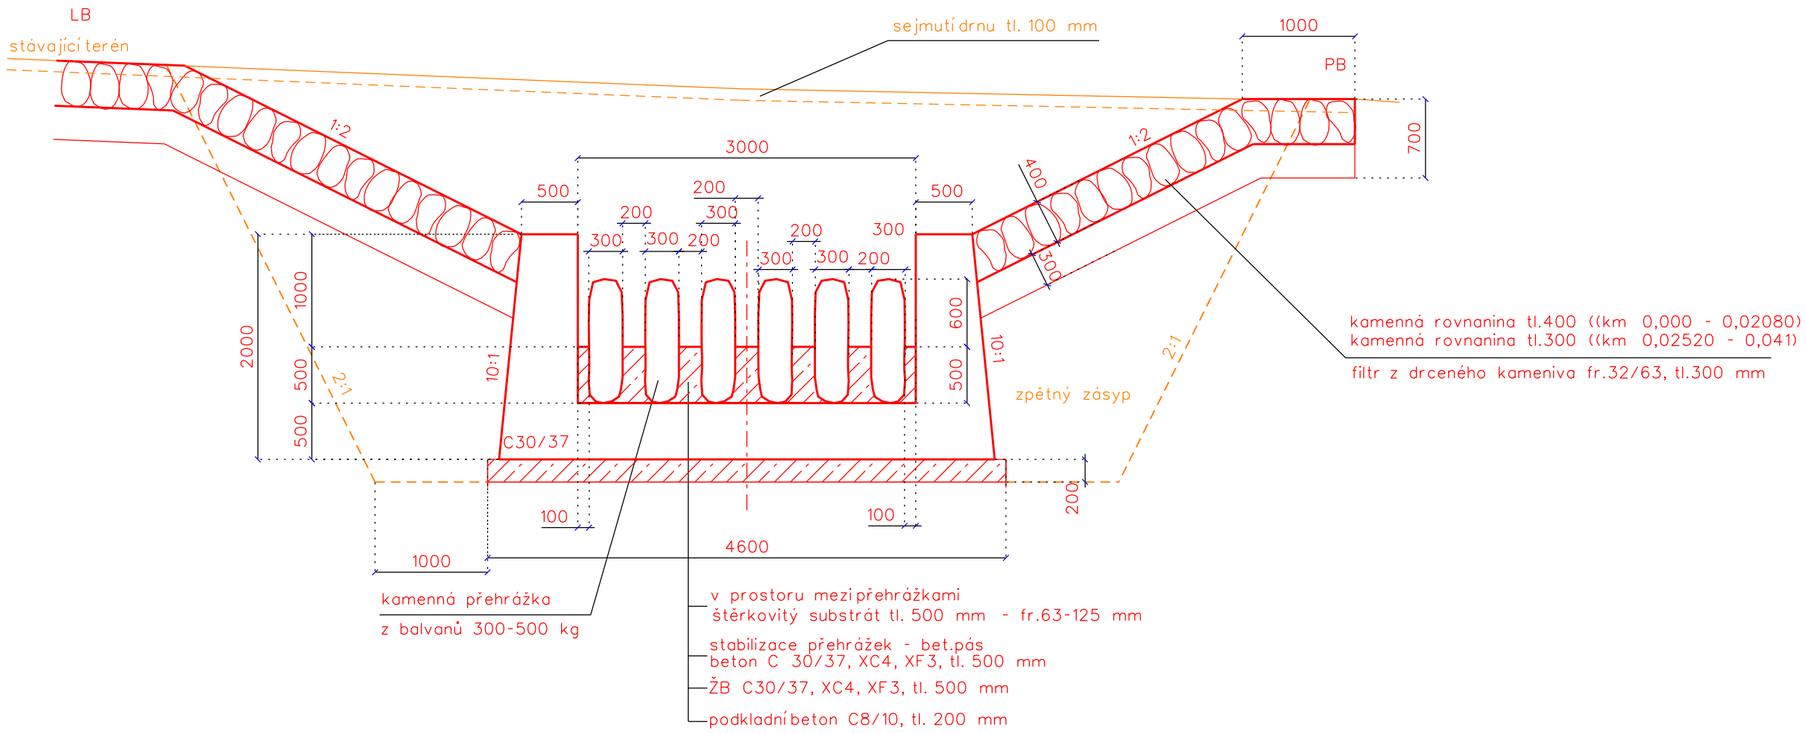

Schema uložení balvanů

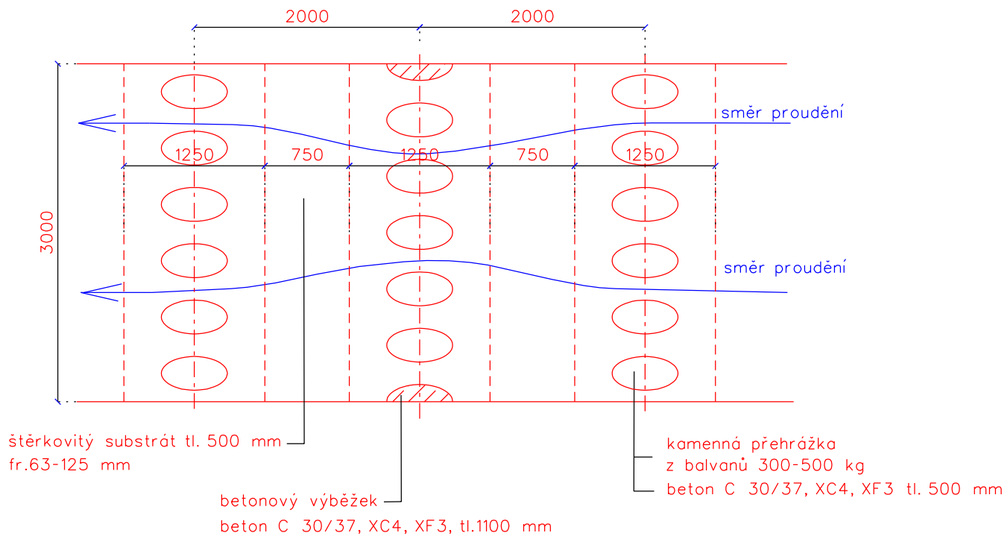

VÝŠKOVÝ SYSTÉM: Bpv

Vypracoval	Zodpov.projektant	Hl. ing. projektu	Vedoucí střediska	AGPOL s.r.o. Jungmannova 153/12 779 00 Olomouc Česká republika
Opluštilová Alena	Ing. Skácel Miroslav	Ing. Skácel Miroslav	Ing. Vaculín O., Ph.D.	
Místo stavby	Nedakonice	Kraj	Zlínský	Počet formátů: 4 A4
Investor	Povodí Moravy s.p.			Datum: 09/2017
Akce - objekt	SO 02.2 Morava km 137,021 - revitalizace VH uzlu Nedakonice			Stupeň: DSP
				Zakázkové číslo: 2806/040
				Archivní číslo: 2806
Příloha	Vzorový příčný řez			Měřítko: 1:50 / Číslo výkresu: D.2.2.b.3