




1 - KM 0.00000

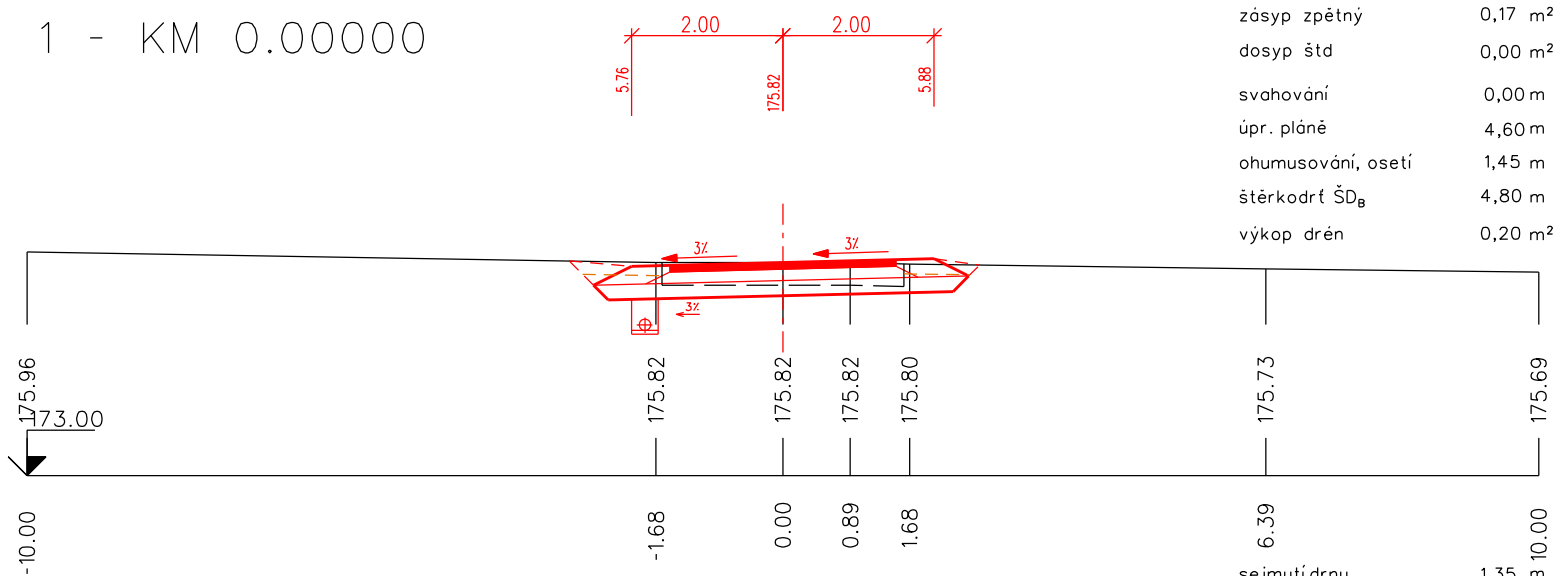


2 - KM 0.02000

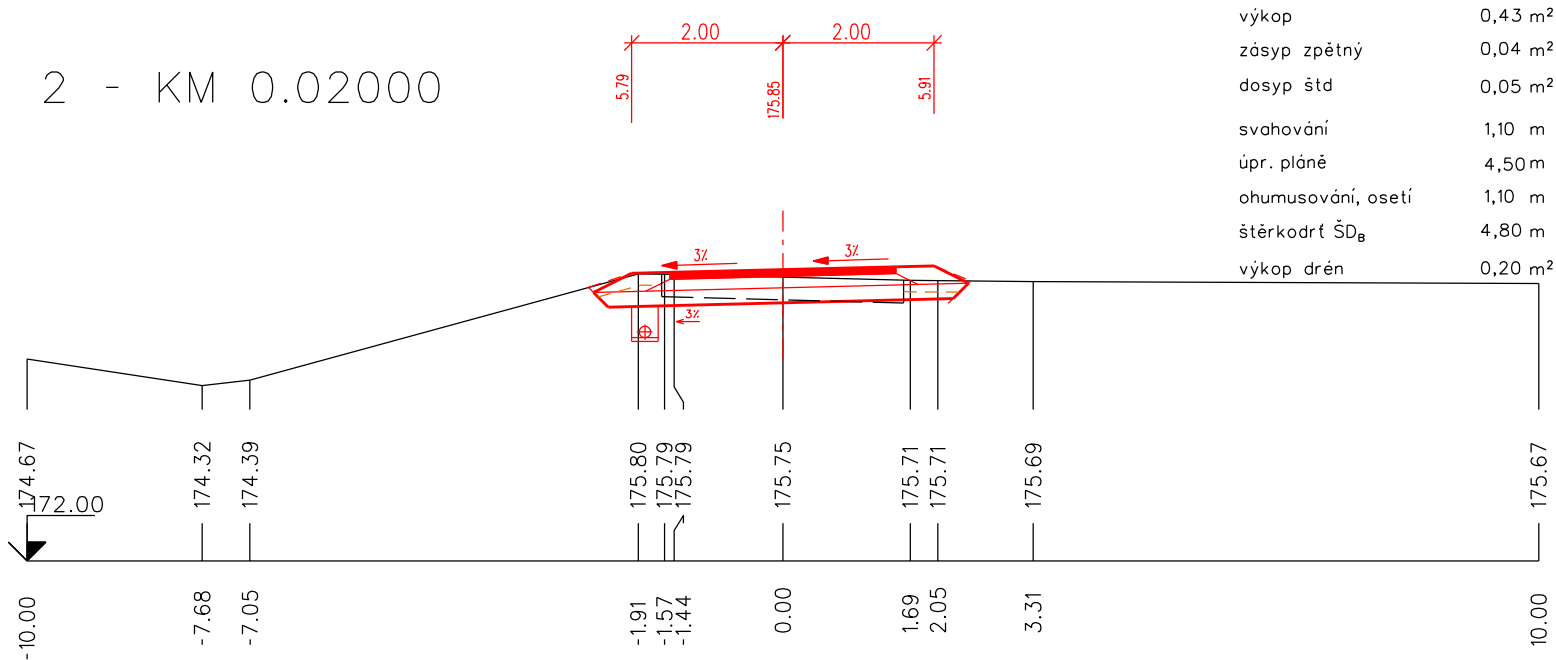


3 - KM 0.04000

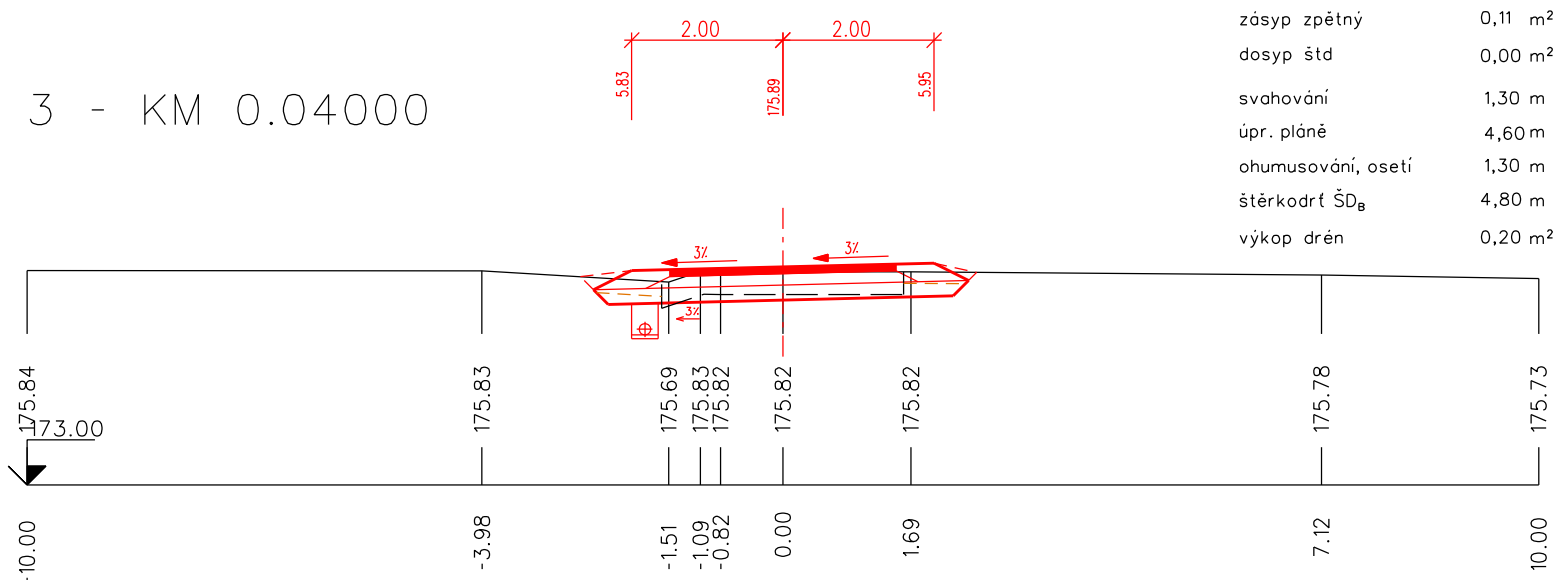


4 - KM 0.06000

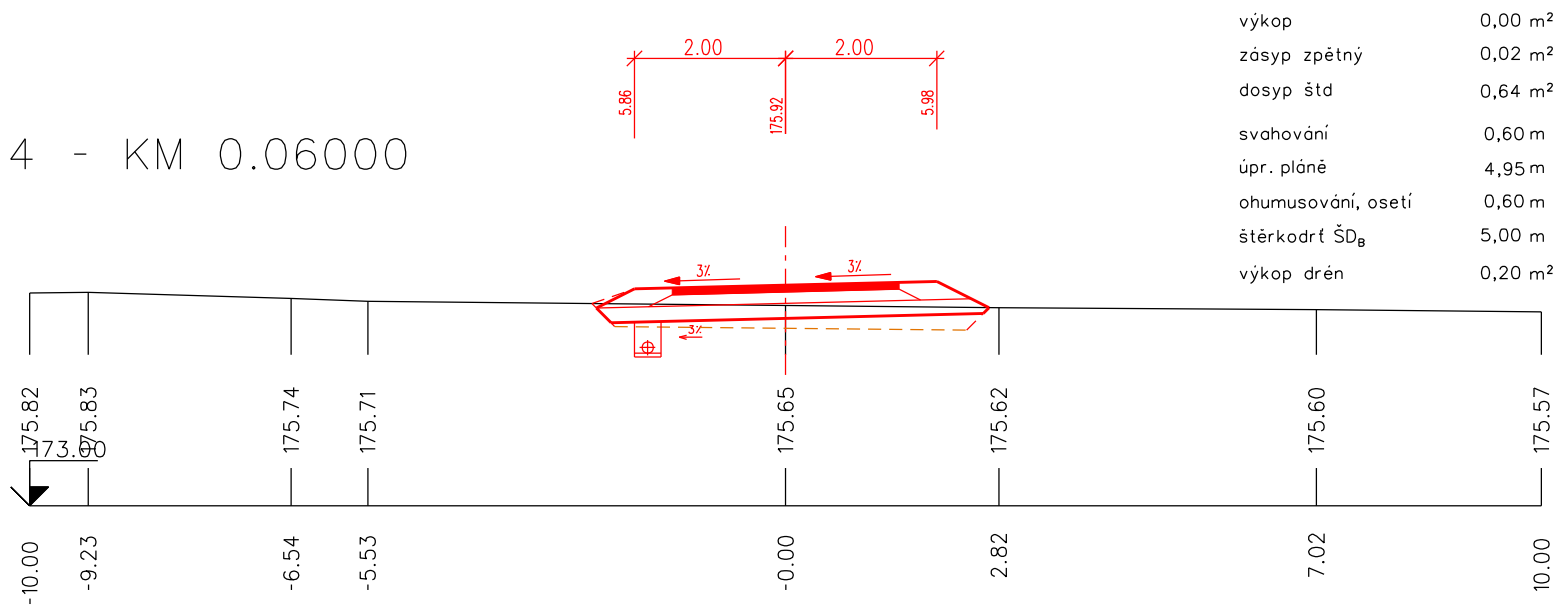


5 - KM 0.08000

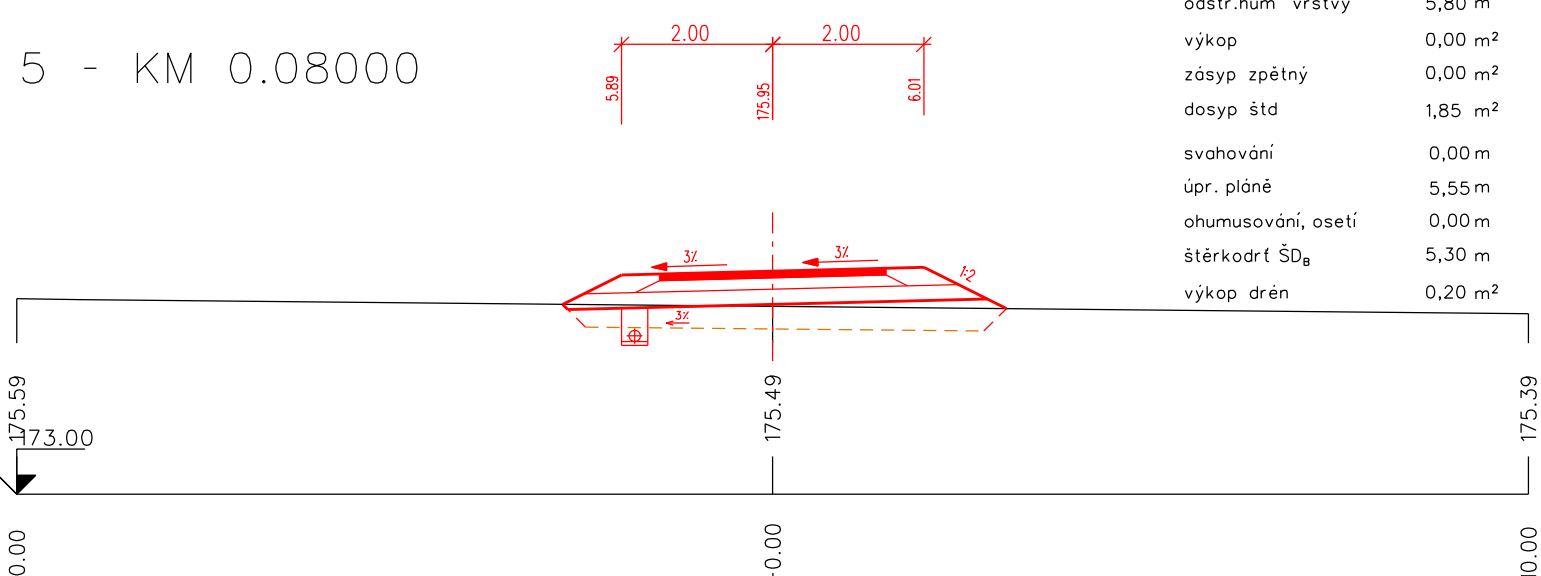


6 - KM 0.10000

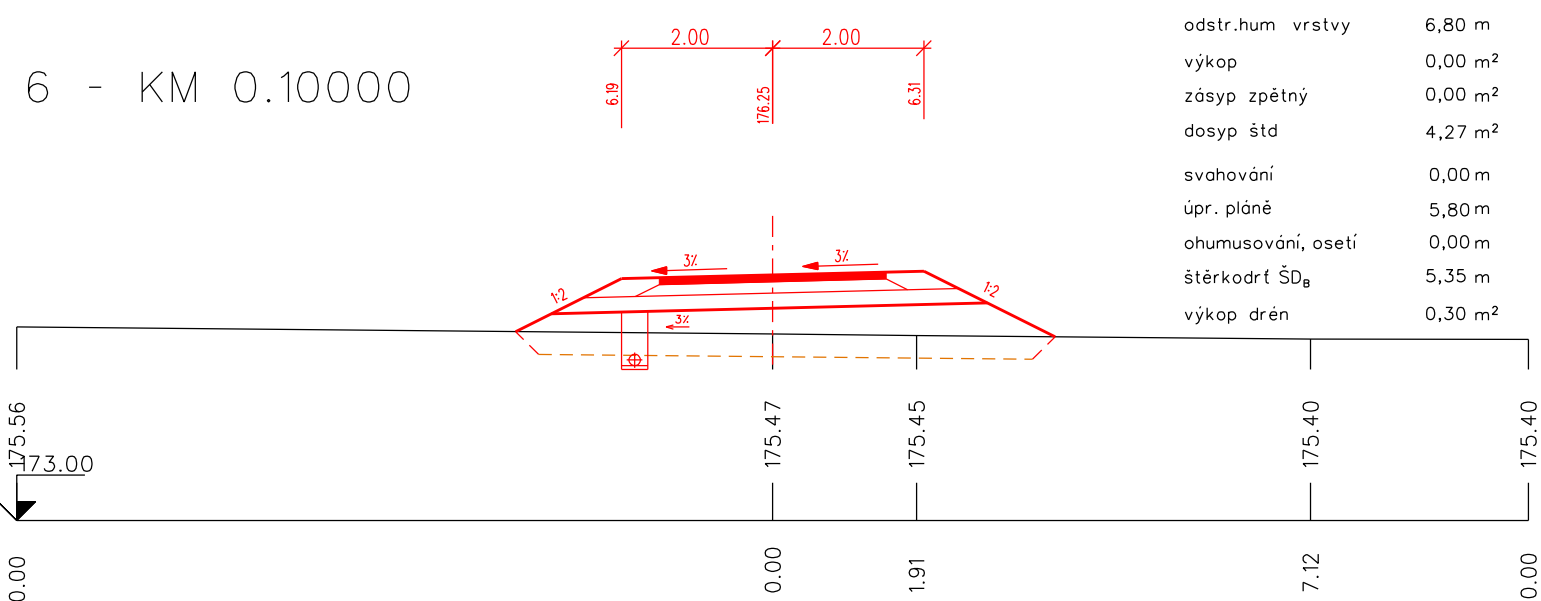


7 - KM 0.12000

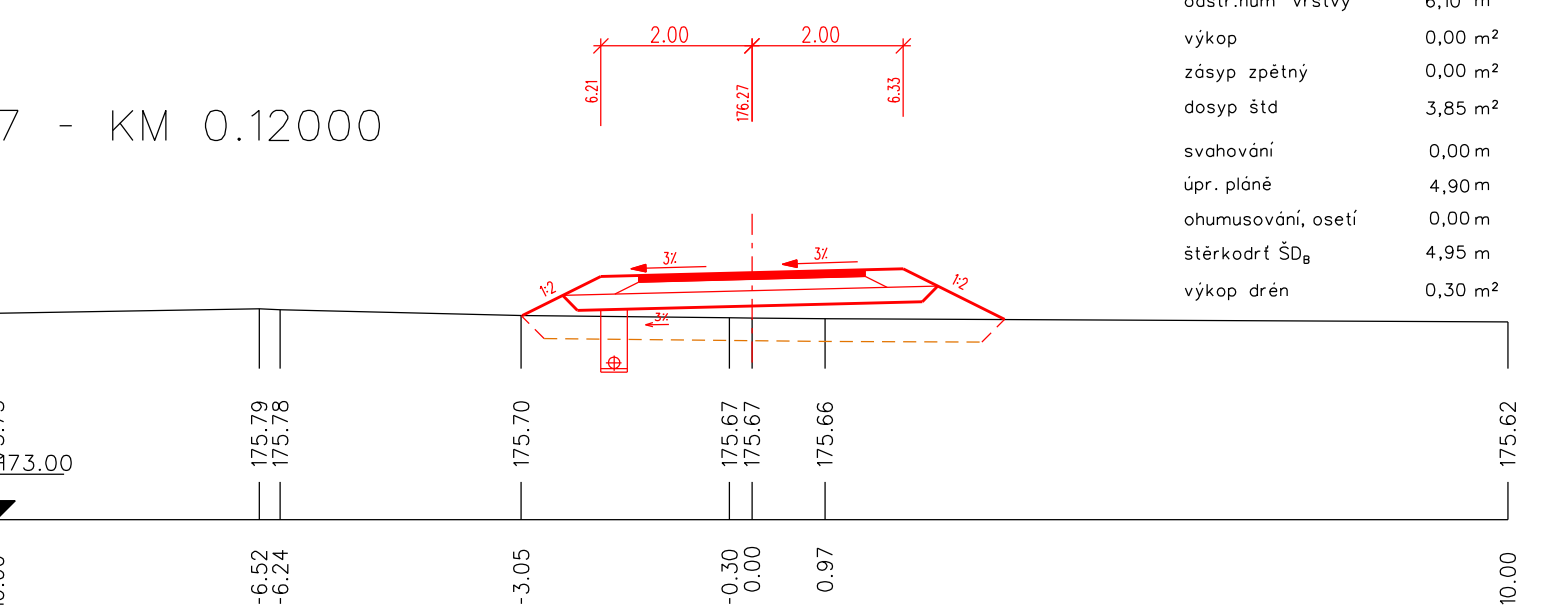


8 - KM 0.14000

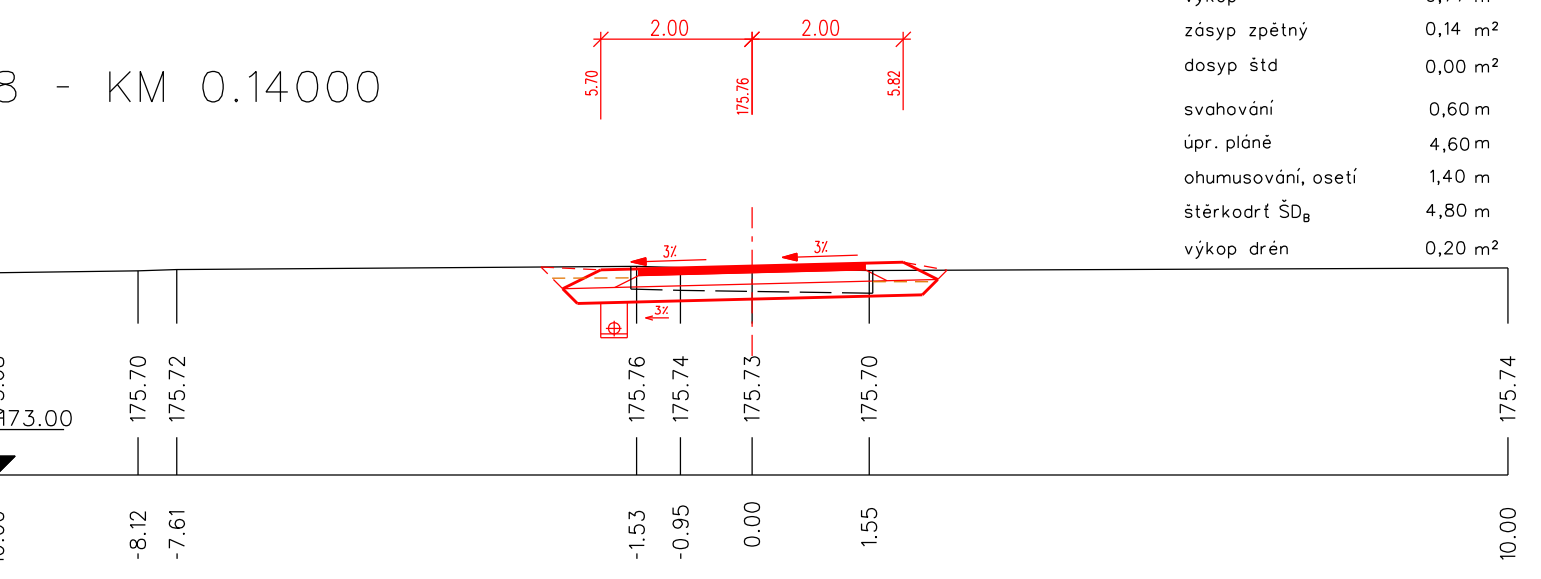


9 - KM 0.16000

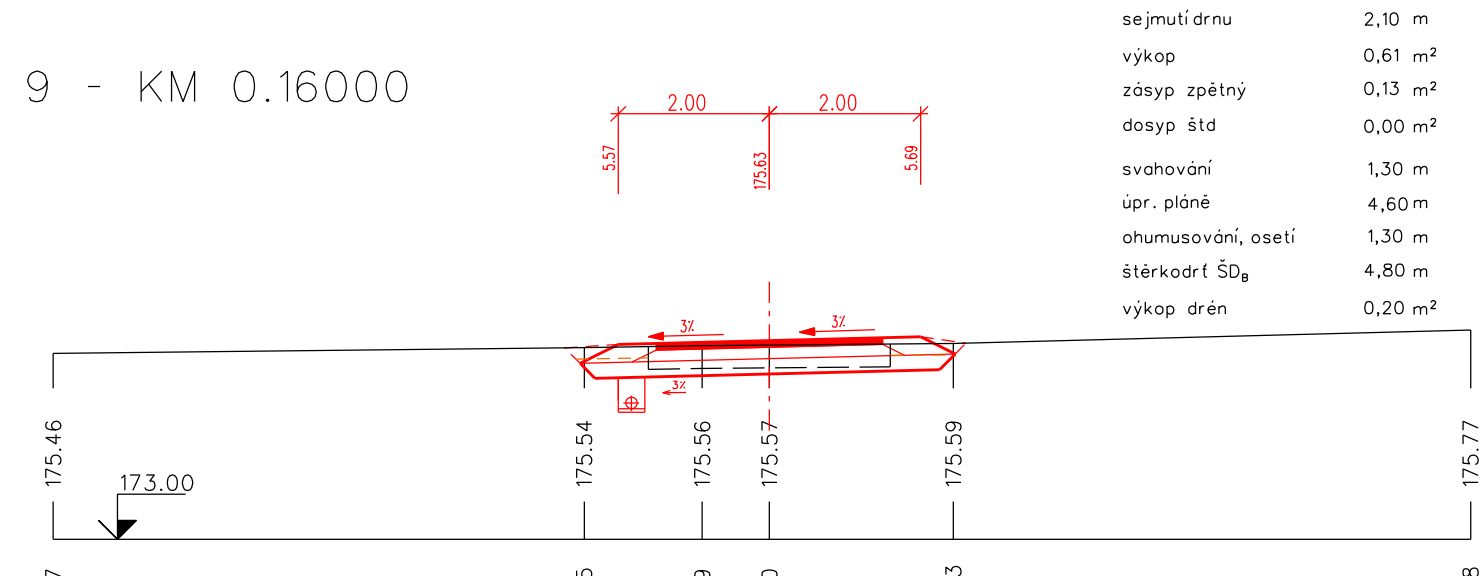

10 - KM 0.18000

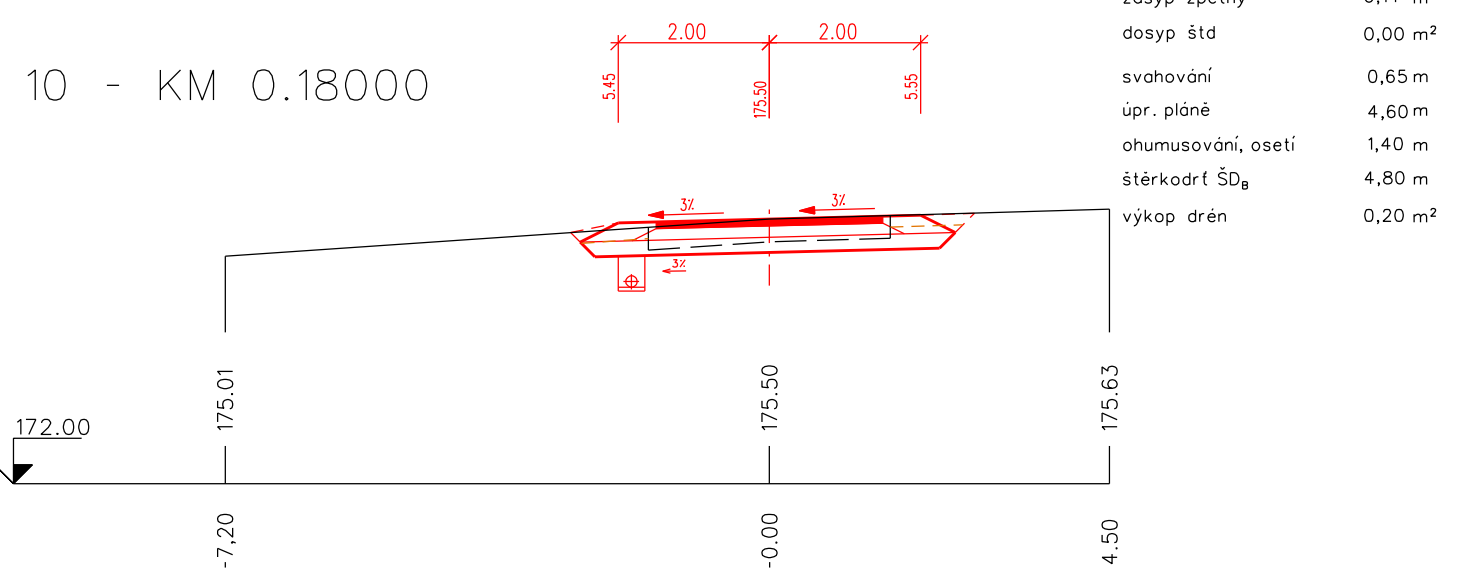

Vypracoval	Zodpov.průjektivatel	Hl. Ing. projektu	Vedoucí střediska	 AGPČL s.r.o. Jungmannova 153/12 779 00 Olomouc Česká republika						
Ing. Phák Václav	Ing. Skácel Miroslav	Ing. Skácel Miroslav	Ing. Vaculín O., Ph.D.							
Místo stavby	Nedakonice		Kraj	Zlínský	Počet formátů	8 A4				
Investor	Povodí Moravy s.p.				Datum	09/2017				
Alce - objekt	SO 02.3				Stupeň	DSP				
Morava km 137,021 - revitalizace VH uzlu Nedakonice					Zadávkové číslo	2806/040				
					Archivní číslo	2806				
Příloha					Měřítko	1:100				
Příčné řezy - cesta					Číslo výkresu	D.2.3.b4				