


Číslo	Jméno	Plocha [m²]	Obvod [m]	Výška [m]	Podlaha	Stěny	Strop
01.48	ŠATNA PRO DÍLNU (2 LIDÍ)	18,48	18,5	3,12	PODL. STĚRKA + SOKL	OMÍTKA VÁPENNÁ ŠTUKOVÁ	OMÍTKA VÁPENNÁ ŠTUKOVÁ
01.49	SOC. ZAŘÍZENÍ	4,94	9,76	3,12	NOVÁ DLAŽBA KERAMIČKÁ	OM. VÁP. ŠTUK. NOVÝ OBKL. V. 2,1; 1,6 M	OMÍTKA VÁPENNÁ ŠTUKOVÁ

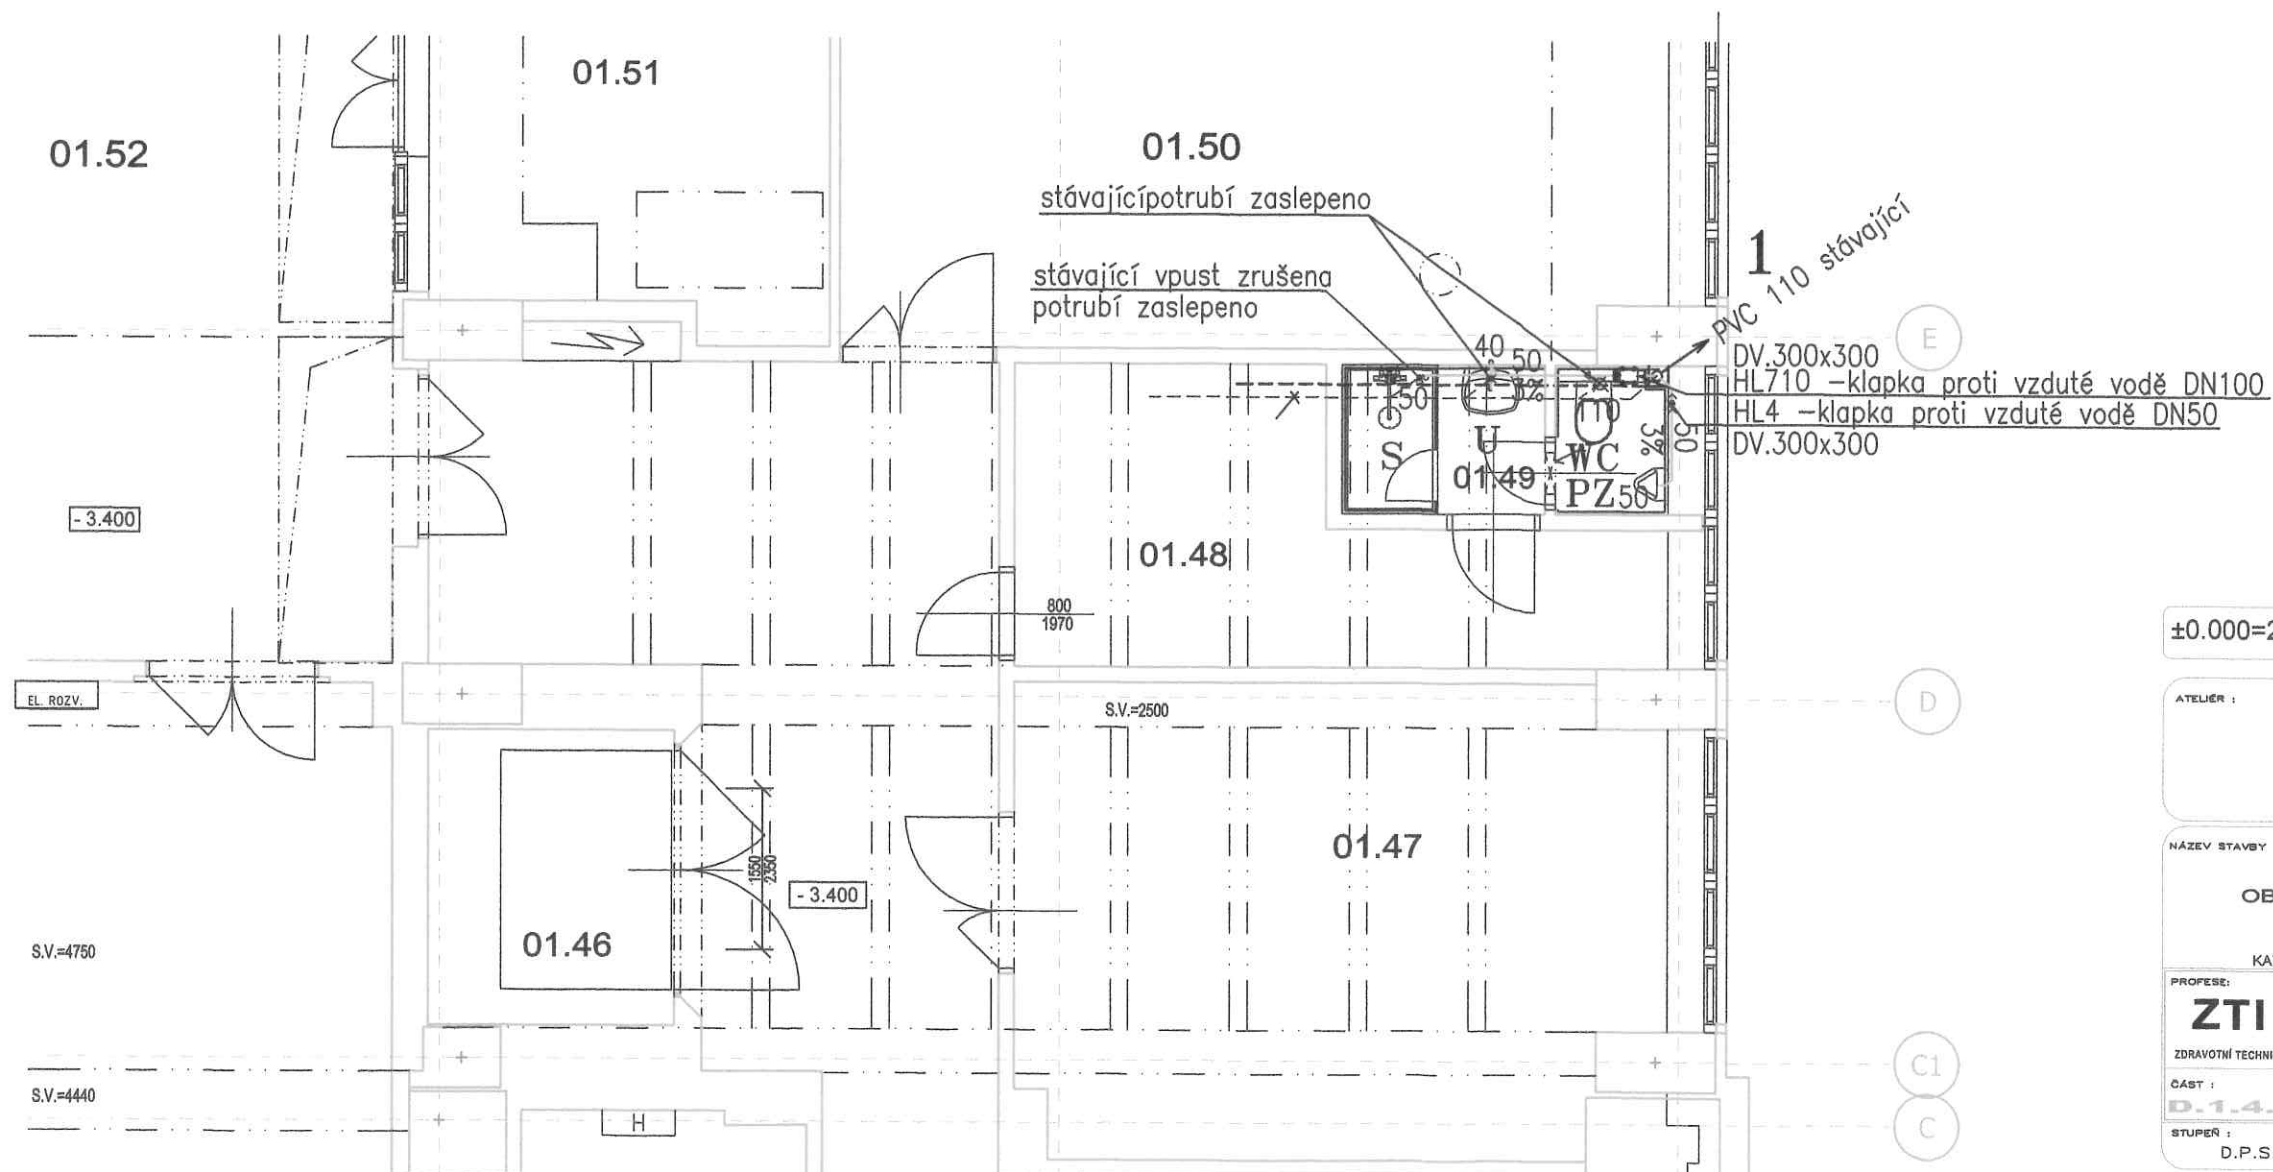

±0.000=231.35

ATELIÉR : **ARCH TECH**
 ING. KAREL SEHYL
 ARCHITEKTONICKO STAVEBNÍ PROJEKTY
 K NOSKOVNĚ 148, 164 00 PRAHA 6
 IČO : 169 39 006 Tel/Fax : 220981018

NÁZEV STAVBY : **NÁRODNÍ ZEMĚDĚLSKÉ MUZEUM**
OBNOVA BUDOVY NZM PRAHA, III. ETAPA
REKONSTRUKCE ŠATNY ÚDRŽBÁŘŮ
 KATASTRÁLNÍ ÚZEMÍ PRAHA - HOLEŠOVICE, PARCELNÍ ČÍSLO 2119

PROFESÍ : ZTI	OBSAH : NOVÝ STAV	MĚŘÍTKO : 1:50
ZDRAVOTNÍ TECHNIKA	INVESTOR : NÁRODNÍ ZEMĚDĚLSKÉ MUZEUM Kostelní 44, Praha 7	DATUM : 08/2019
ČÁST : D.1.4.1	PROJEKTANT : Jiří Holub	ČÍSLO VÝKRESU : D.1.4.1
STUPEŇ : D.P.S.	VED. PROJEKTANT : Ing. Karel Sehyl	REVIZE : K3
Č. ZAK. : 001 2018	FORMÁT : x A4	