
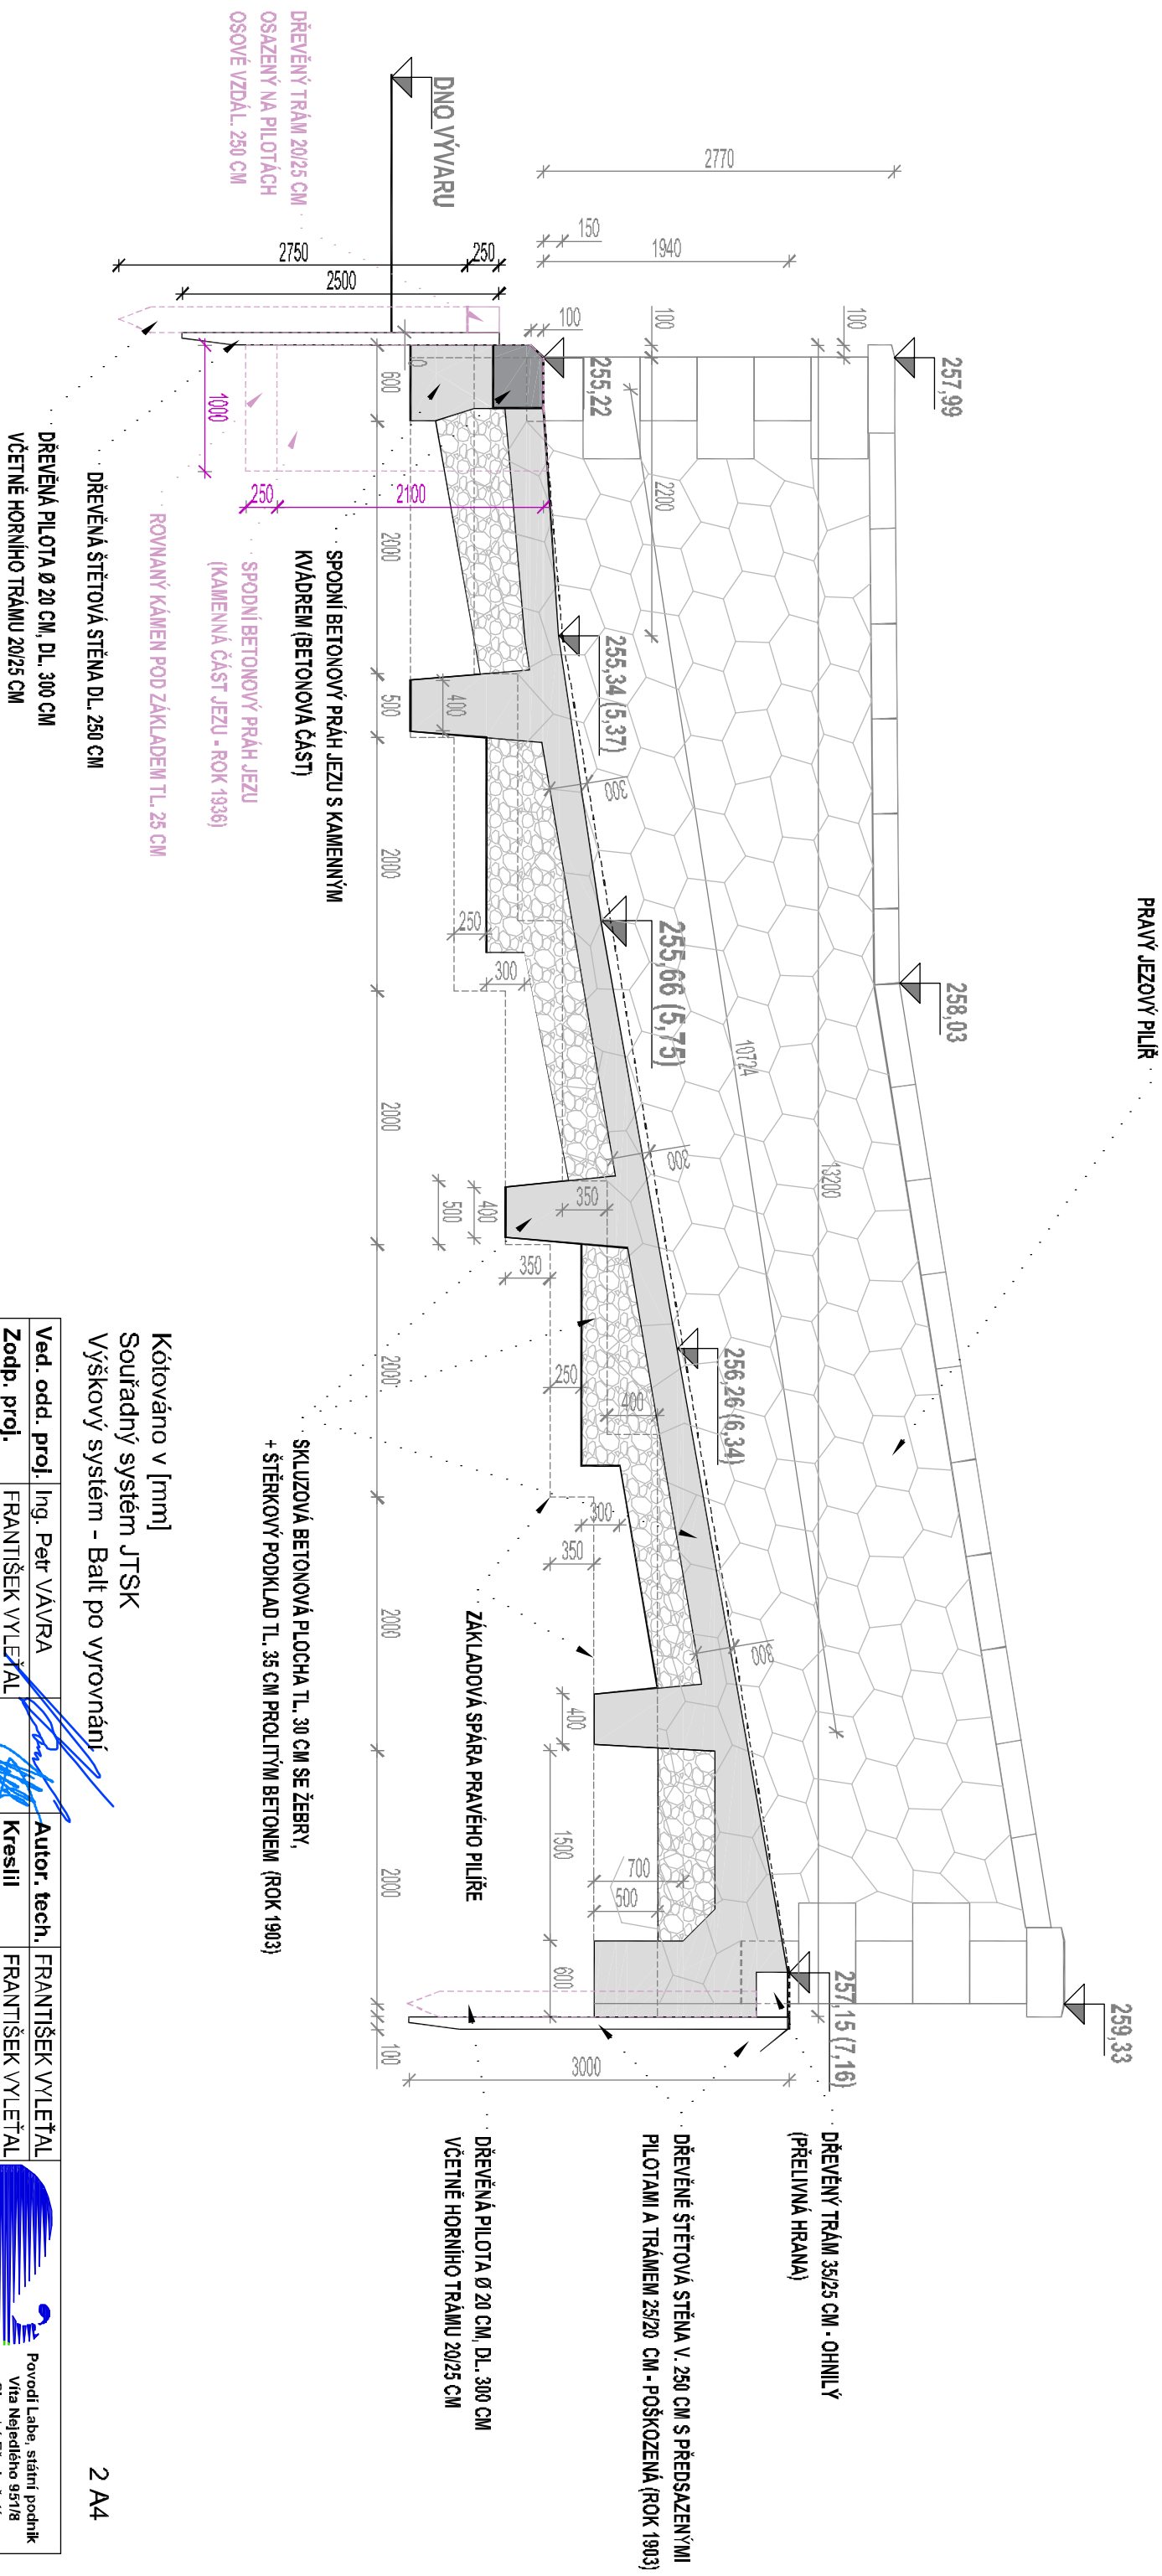



PODÉLNÝ PROFIL JEZU - BETONOVÁ ČÁST

- ## - POHLED NA PRAVÝ PILÍŘ

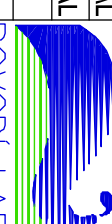

2 A4

 <p>Povodí Labe, státní podnik Vita Nejedlicho 99/18 Slazské Předměstí 500 03 Hradec Králové</p>		Veď. odd. proj. Ing. Petr VÁVRA Zodp. proj. FRANTIŠEK VYLEŤÁL Kraj: Královéhradecký Obec: Jaroměř Investor: Povodí Labe, státní podnik, OIČ, Hradec Králové Název akce:			
		Aut. tech. FRANTIŠEK VYLEŤÁL Kreslil FRANTIŠEK VYLEŤÁL K.Ú.: Zvole, Dolany u Jaroměře		Jez Zvole, oprava jezu a navazujícího opevnění koryta ř. km 4,500 - 4,624	
Příloha:		Podélný profil jezovým tělesem (Řez P - P')			

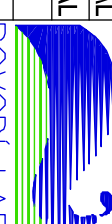 <p>Povodí Labe, státní podnik Vita Nejedlicho 99/18 Slazské Předměstí 500 03 Hradec Králové</p>		Povodí Labe	
Datum		říjen 2018	
Stupeň		DSP, DPS	
Pořadové číslo		3581	
Číslo stavby 111170071		Č. přílohy	
Měřítko 1 : 50		D.1.4	