


ÚZEMÍ OBCE
POVRCH ÚZEMÍ
ČÍSLO PARCELNÍ
VZDAL. PŘÍČNÝCH ŘEZŮ
OZNAČENÍ Ř.KM

LEGENDA TYPŮ ČAR
DNO KORYTA
LEVÝ BŘEH
PRAVÝ BŘEH

MĚŘÍTKA 1:100/100

PODÉLNÝ PROFIL
– VEDLEJŠÍ TRASA

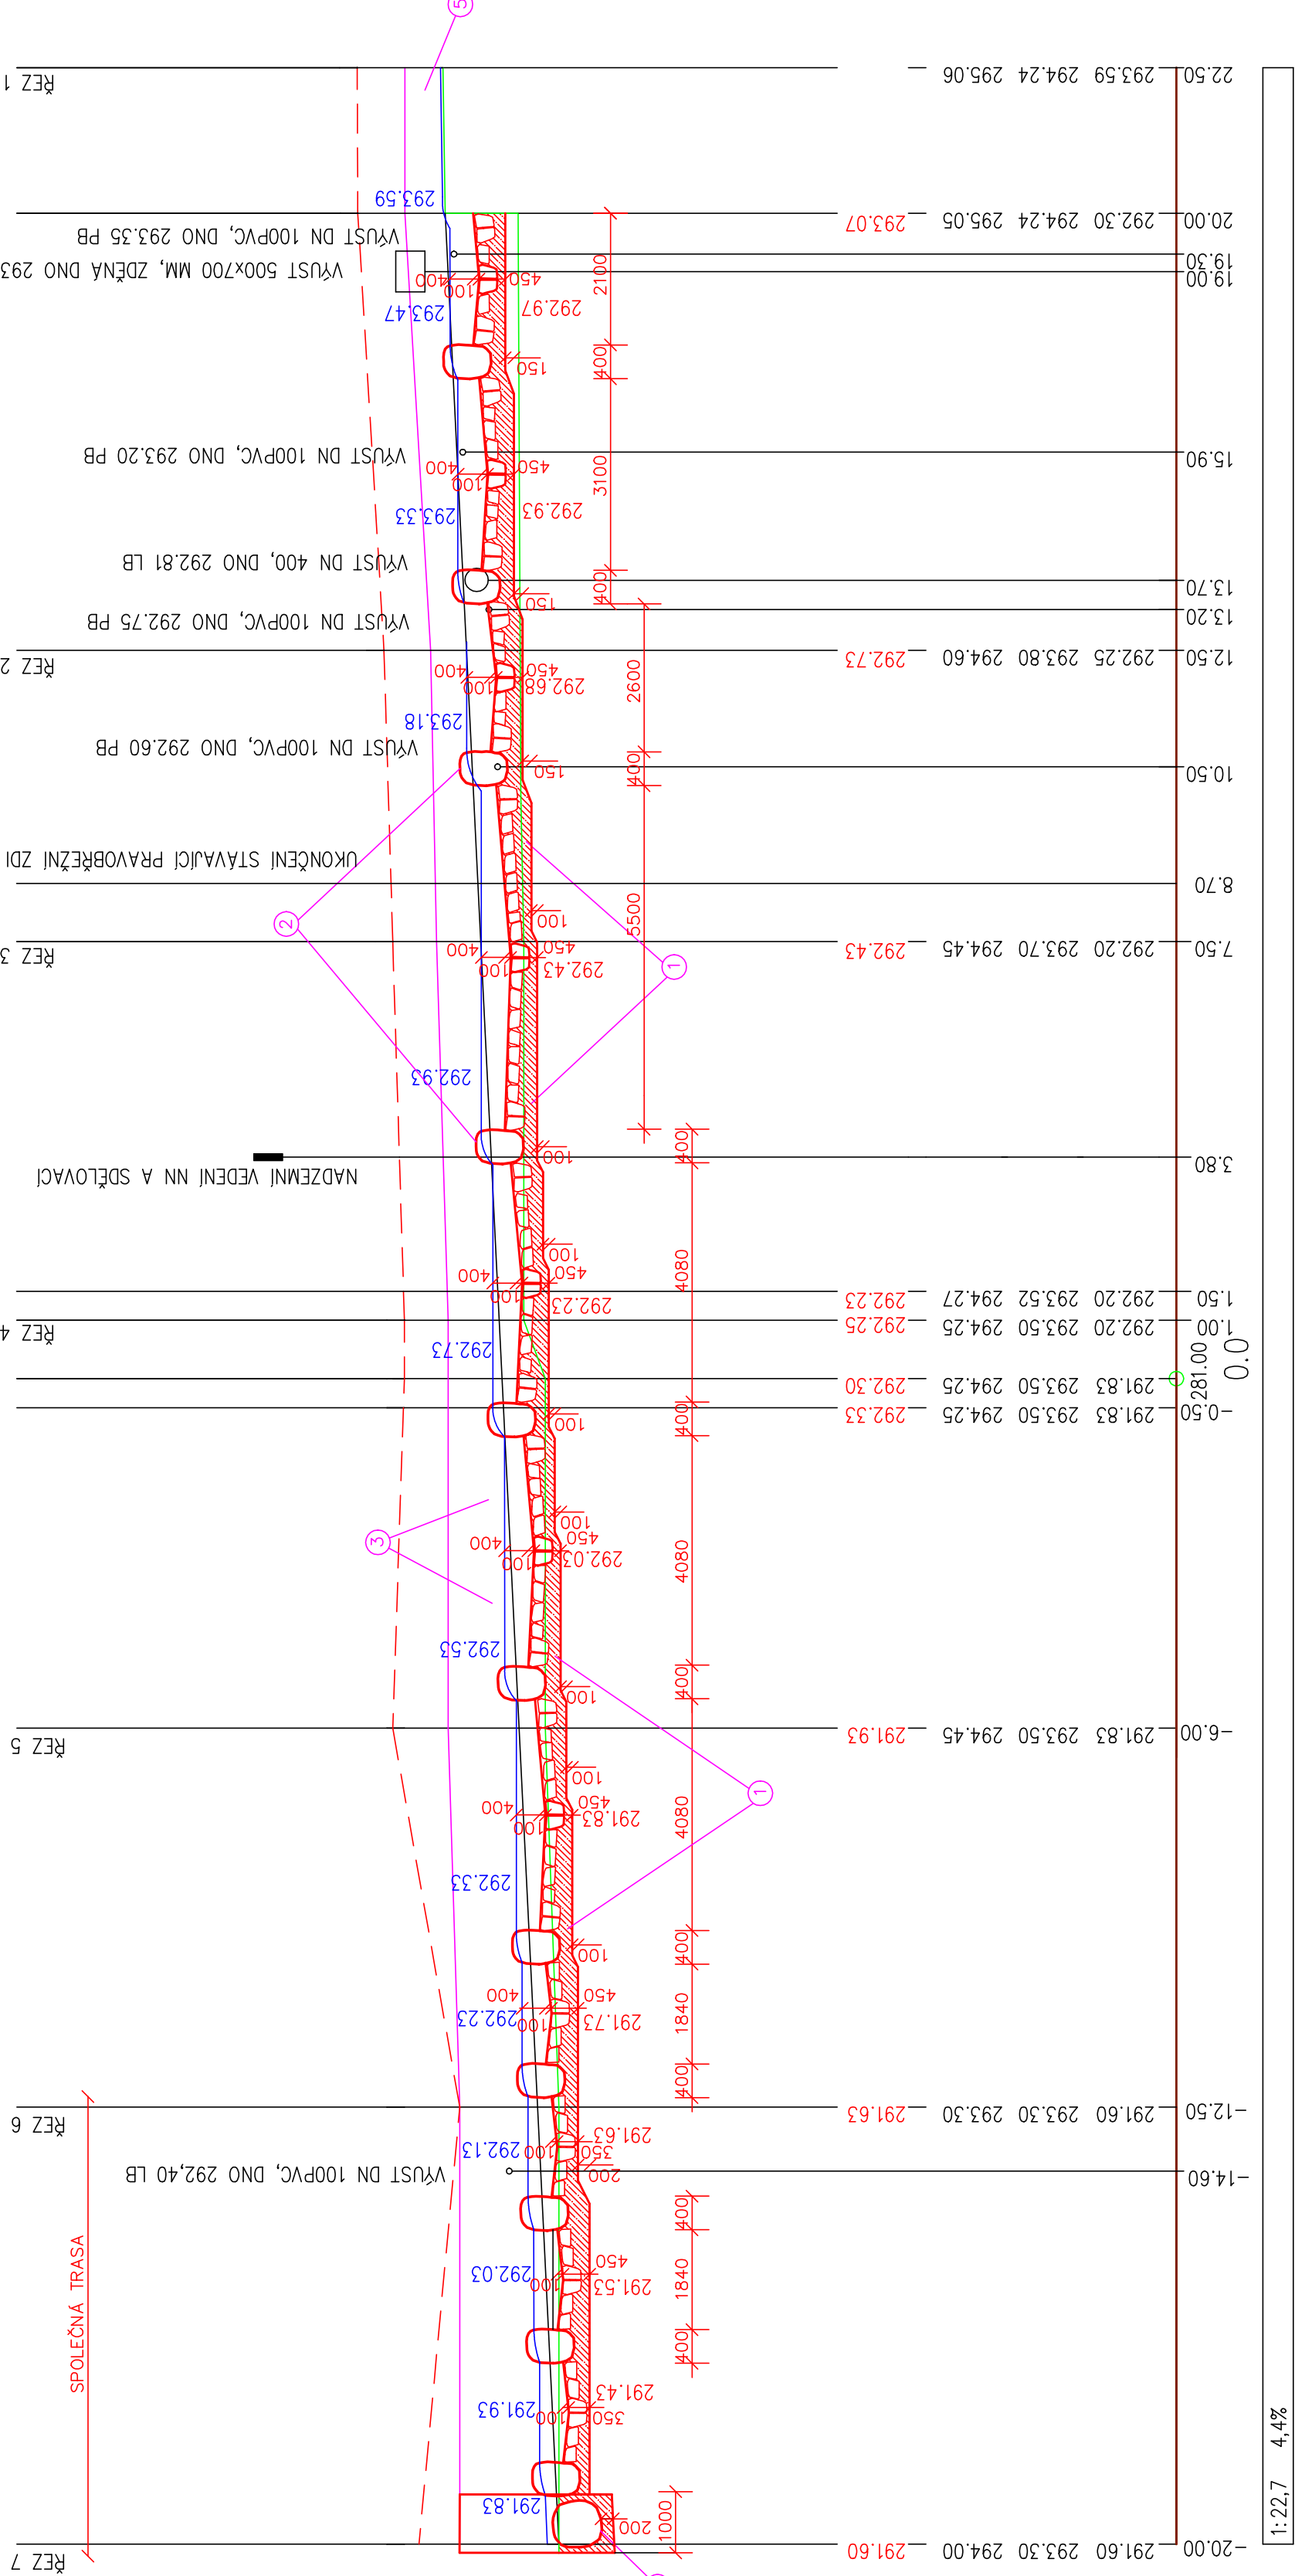

- LEGENDA:
- 1 OPEVNĚNÍ DNA NEPRAVIDELNOU KAMENNOU ROVNANINOU Z PŘÍRODNÍHO SBÍRANÉHO KAMENE DO BETONOVÉHO LÓŽE S FINÁLNÍ ÚPRAVOU DNA TUNÍ VOLNÝM POHOZEM PŘÍRODNÍM DNOVÝM RÝCNÝM SUBSTRÁTEM, MIN. HMOTNOST JEDNOTL. KAMENŮ ROVNANIN 300 KG
 - 2 VZDOUVACÍ PŘEPÁŽKY ZE SVISLE OSAZENÝCH JEDNOTLIVÝCH PŘÍRODNÍCH BALVANŮ ZABETONOVANÝCH Z 1/3 DO DNA S VÝNECHANÝMI SVISLÝMI PRŮTOČNÝMI ŠTĚRBINAMI, MIN. HMOTNOST JEDNOTL. KAMENŮ 800 KG
 - 3 BŘEHOVÉ OPEVNĚNÍ BOČNÍCH SVAHŮ BALVANITĚHO SKLUZU TĚŽKOU KAMENNOU ROVNANINOU Z PŘÍRODNÍHO SBÍRANÉHO BALVANITĚHO MATERIÁLU, MIN. HMOTNOST JEDNOTL. KAMENŮ 300 KG
 - 4 ZÁVĚRNÝ STABILIZAČNÍ PAS ŠÍŘKY 1.0 M, HLOUBKY 1.0 M, Z BALVANŮ HMOTNOSTI MIN. 800 KG, ULOŽENÍ DO PODKLADNÍHO BETONU TL. 200 MM, VYPLNĚNÍ SPÁR ŘÍDKÝM BETONEM C25/30XF3 VČETNĚ OPEVNĚNÍ ŠIKMÉHO SVAHU (KAMENY VYTČINAVAJÍCÍ NAD DNO POTOKA), MIN. HMOTNOST JEDNOTL. KAMENŮ 800 KG
 - 5 KONSTRUKCE STÁVAJÍCÍHO BETONOVÉHO STUPNĚ – VE VEDLEJŠÍ TRASE BEZ STAVEBNÍHO ZÁSAHU

D.2.2

Vypracoval :		Zodp.projektant :		ATELIER VH s.r.o. Projektování a inženýrská vodo­hospodářských staveb činnost Krkonošská 607/6 460 07 Liberec	
ING. R.ZAHRADNÍK		ING. R.ZAHRADNÍK		IČO : 048 980 36 DIČ : CZ04898036 telefon: 605244323, 776868910	
Kreslil :	Datum :	Měřítko :	Stupeň :		
	02/2018	1:100	DPS		
Akce :					
REKONSTRUKCE BALVANITĚHO SKLUZU NA ŠPORCE VE SKALICI U ČP. 329					
PODÉLNÝ PROFIL - VEDLEJŠÍ TRASA					
Kraj :	Investor :	Formát :		Číslo zakázky :	Číslo soupravy :
LIBERECKÝ	POVOŘÍ OHŘE, státní podnik BEZRUČOVA 4219, 430 03 CHOMUTOV	4A4			