**VZOROVÝ PŘÍČNÝ ŘEZ STÁVAJÍCÍ SIL. III/2628**
**V MÍSTĚ DOČASNÉHO SJEZDU**
**= PODÉLNÝ ŘEZ V OSE SJEZDU**
**M 1:50**

KOMUNIKACE: DLE KATALOGU VOZOVEK POLNÍCH CEST
TŘÍDA DOPRAVNÍHO ZATÍŽENÍ:VI
NÁVRHOVÁ ÚROVĚŇ PORUŠENÍ: D2

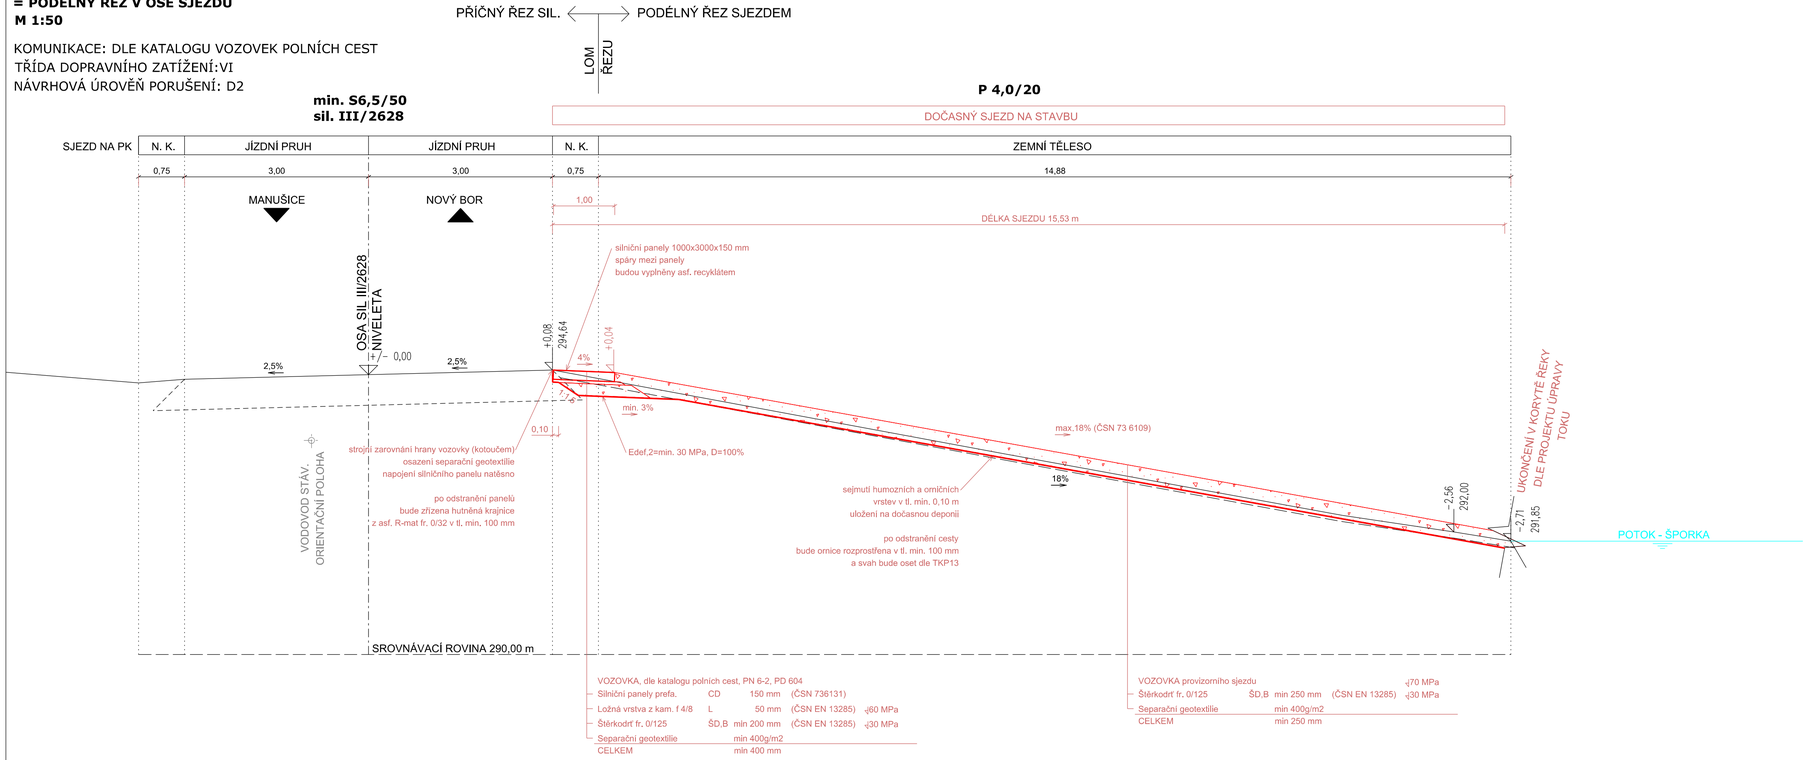


POZN. VE VÝKRESU JSOU VYZNAČENY INŽENÝRSKÉ SÍTĚ.
PŘED ZAPOČETÍM STAVEBNÍCH PRACÍ JE NUTNÉ
VYTYČIT INŽENÝRSKÉ SÍTĚ PŘÍSLUŠNÝM SPRÁVCEM ZAŘÍZENÍ

DIO.03

| | | | |
|---|---|---|---|
| Vypracoval : ING. F. KUČERA | | Zodp.projektant : ING. R.ZAHRADNÍK | ATELIER VH s.r.o.<br>Projektování a inženýrská činnost vodohospodářských staveb<br>Krkonošská 607/6<br>460 07 Liberec 3<br>IČO : 04898036<br>DIČ : CZ04898036<br>Tel.: +420 776 868 910<br>+420 605 244 323 |
| Kreslil : ING. F. KUČERA | Datum : 06/2017 | Měřítko : 1:50 | Stupeň : DSP |
| Akce : REKONSTRUKCE BALVANITÉHO SKLUZU NA ŠPORCE VE SKALICI U Č.P.329<br>PŘÍČNÝ ŘEZ V MÍSTĚ NAPOJENÍ SJEZDU | | | |
| Kraj : LIBERECKÝ | Investor : POVODÍ OHŘE, státní podnik BEZRUČOVA 4219, 430 03 CHOMUTOV | Formát : 4xA4 | Číslo zakázky : / Číslo soupravy : |