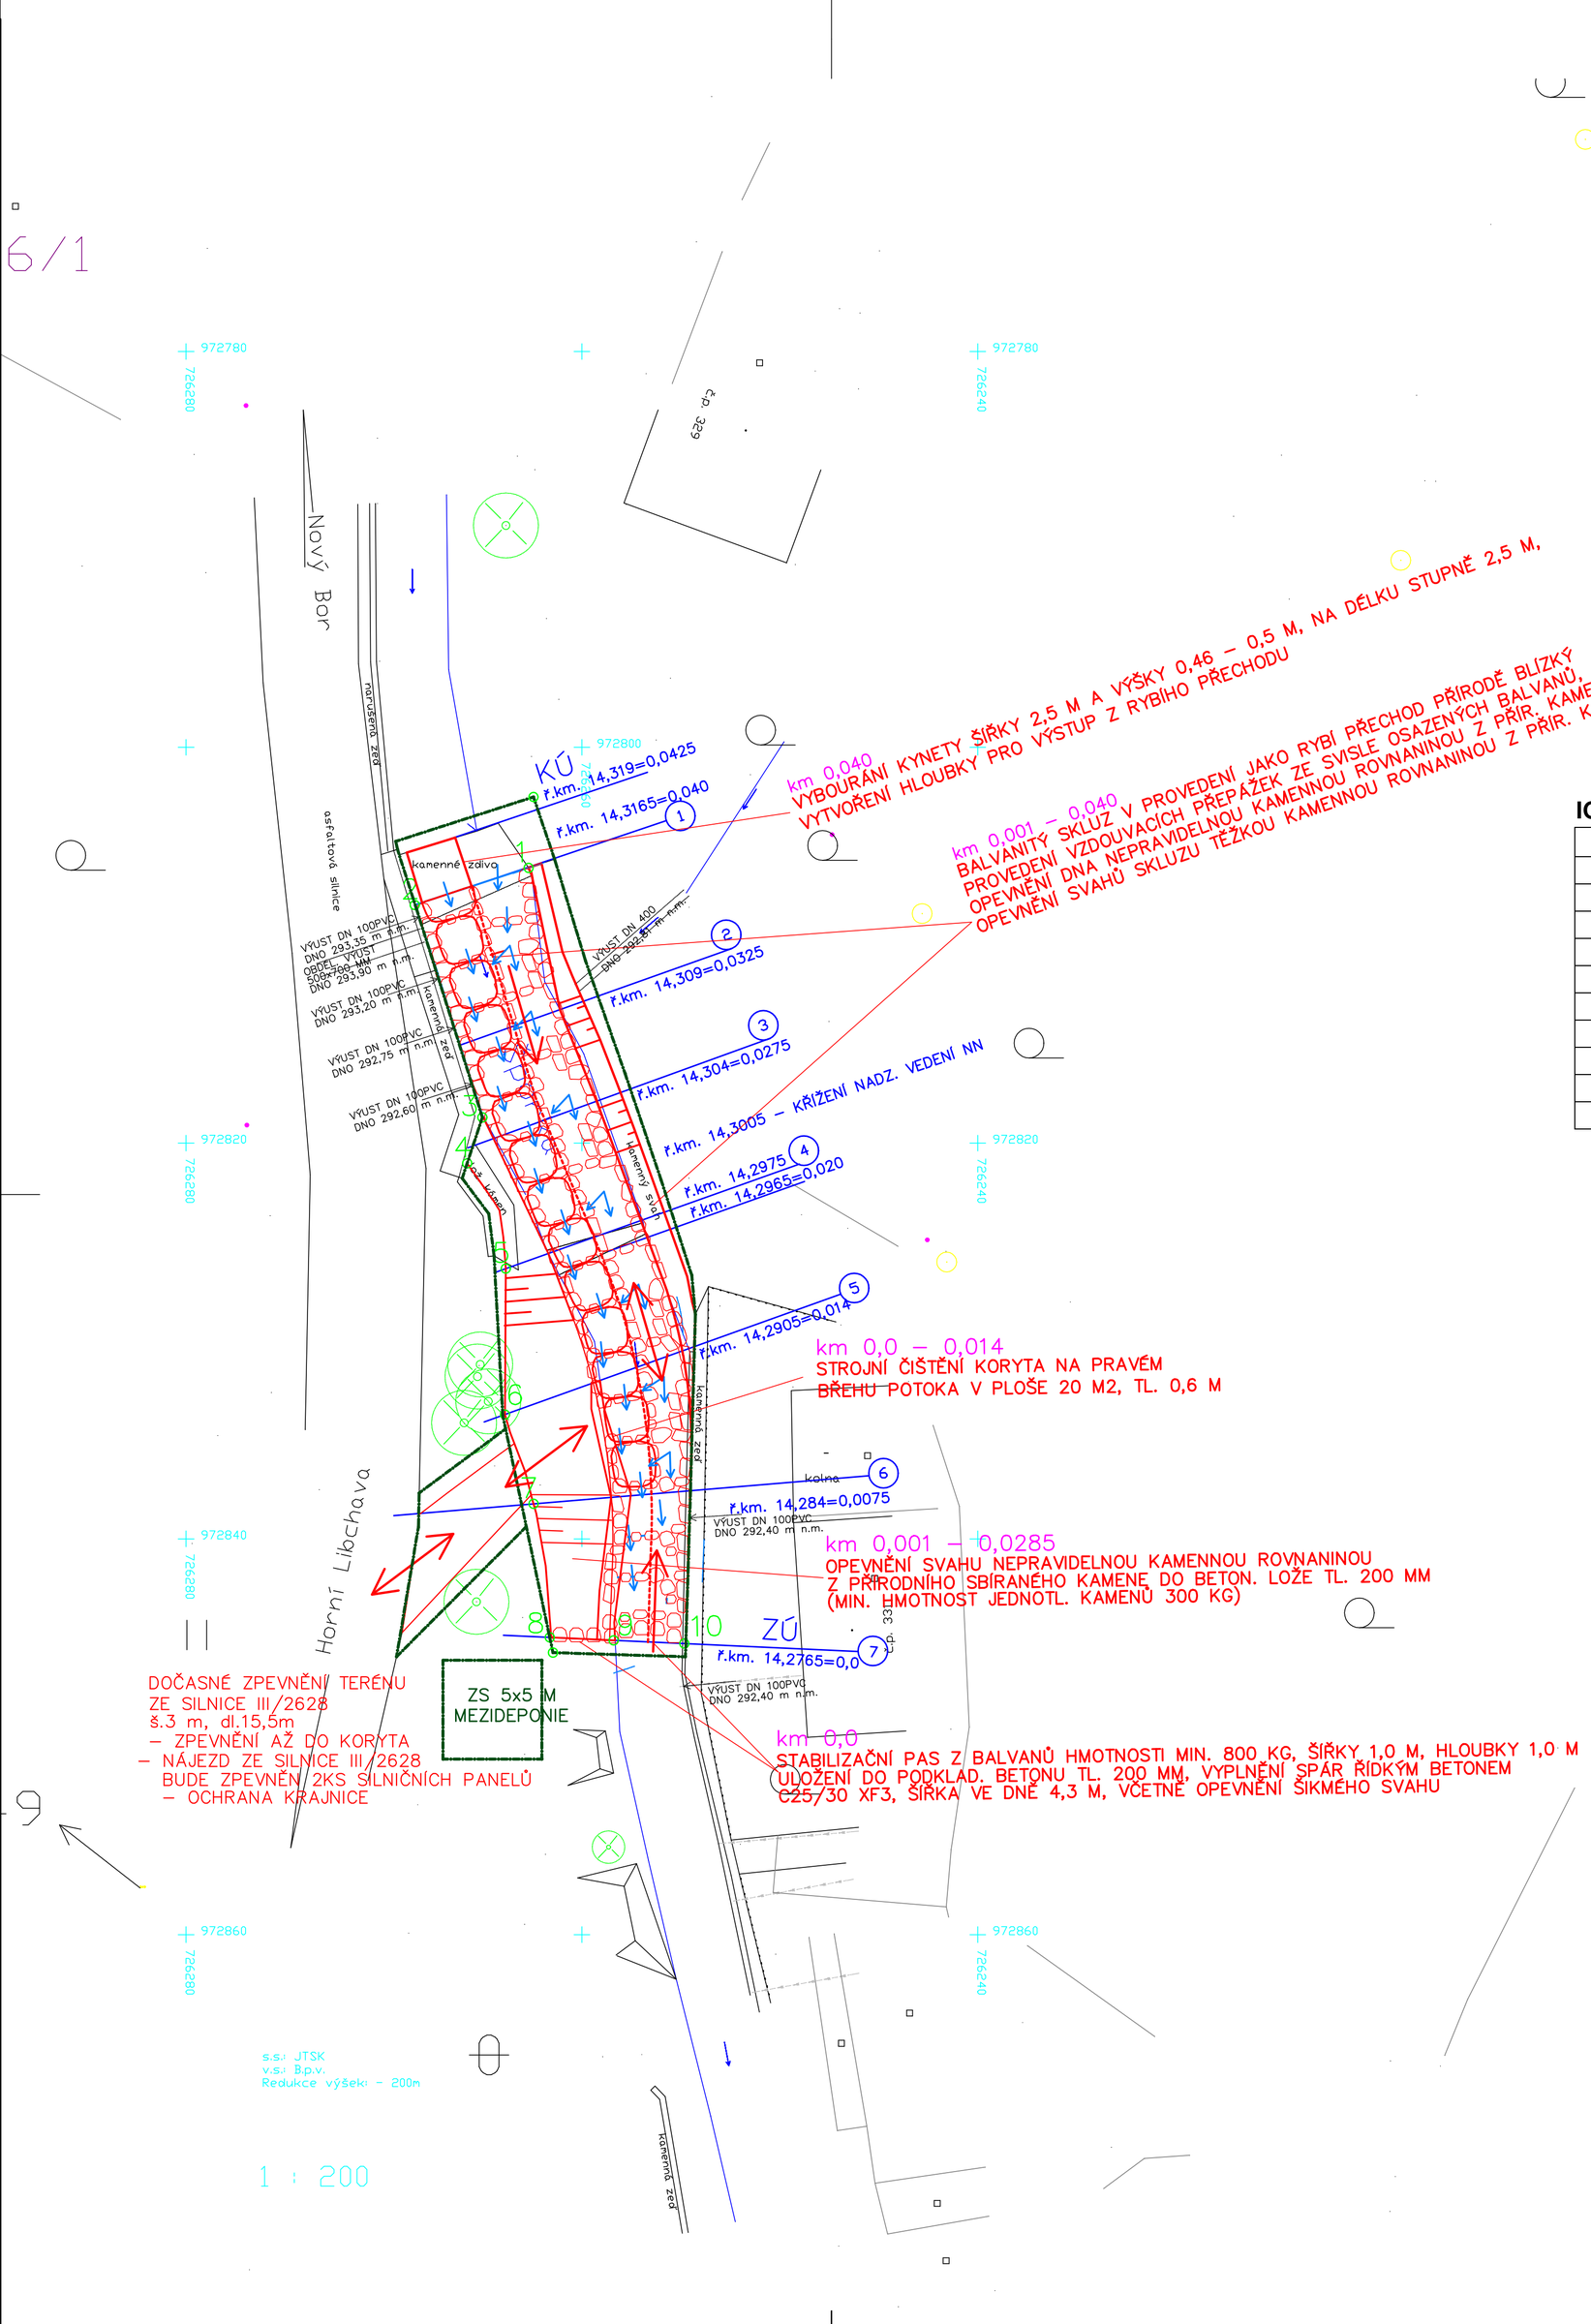


## SEZNAM VYTYČOVACÍCH BODŮ

**IO 01**

| OZNAČENÍ | X | Y |
|---|---|---|
| 1 | 726262.69 | 972806.09 |
| 2 | 726268.45 | 972807.97 |
| 3 | 726265.03 | 972818.70 |
| 4 | 726265.80 | 972821.02 |
| 5 | 726263.85 | 972826.34 |
| 6 | 726263.89 | 972833.72 |
| 7 | 726262.44 | 972838.23 |
| 8 | 726261.63 | 972844.98 |
| 9 | 726258.40 | 972845.13 |
| 10 | 726254.83 | 972845.29 |

## LEGENDA

- NAVRHOVANÉ ÚPRAVY
- STÁVAJÍCÍ KANALIZACE (ODVODNĚNÍ)
- VZROSTLÉ STROMY
- OBVOD STAVENIŠTĚ A ZAŘÍZENÍ STAVENIŠTĚ 5x5 M, MEZIDEPONIE
- OZNAČENÍ PŘÍČNÝCH ŘEZŮ
- SMĚR POHYBU STAVEBNÍ TECHNIKY
- AKTUÁLNÍ PODKLADY KATASTRÁLNÍ MAPY

SKALICE U ČESKÉ LÍPY

C.4

| | | | |
|---|---|---|---|
| Vypracoval : ING. R.ZAHRADNÍK | | Zodp.projektant : ING. R.ZAHRADNÍK | **ATELIER VH s.r.o.** Projektování a inženýrská činnost vodohospodářských staveb Krkonošská 607/6 460 07 Liberec 3 IČO : 04898036 DIČ : CZ04898036 Tel.: +420 776 868 910 +420 605 244 323 |
| Kreslil : | Datum : 02/2018 | Měřítko : 1:200 | Stupeň : DPS |
| Akce : REKONSTRUKCE BALVANITÉHO SKLUZU NA ŠPORCE VE SKALICI U ČP. 329 VYTYČOVACÍ SITUACE A ZOV | | | |
| Kraj : LIBERECKÝ | Investor : POVODÍ OHŘE, STÁTNÍ PODNIK BEZRUČOVA 4219, 430 03 CHOMUTOV | Formát : 6A4 | Číslo zakázky : / Číslo soupravy : |