PODÉLNÝ PROFIL KORYTEM DELTY OSA K3

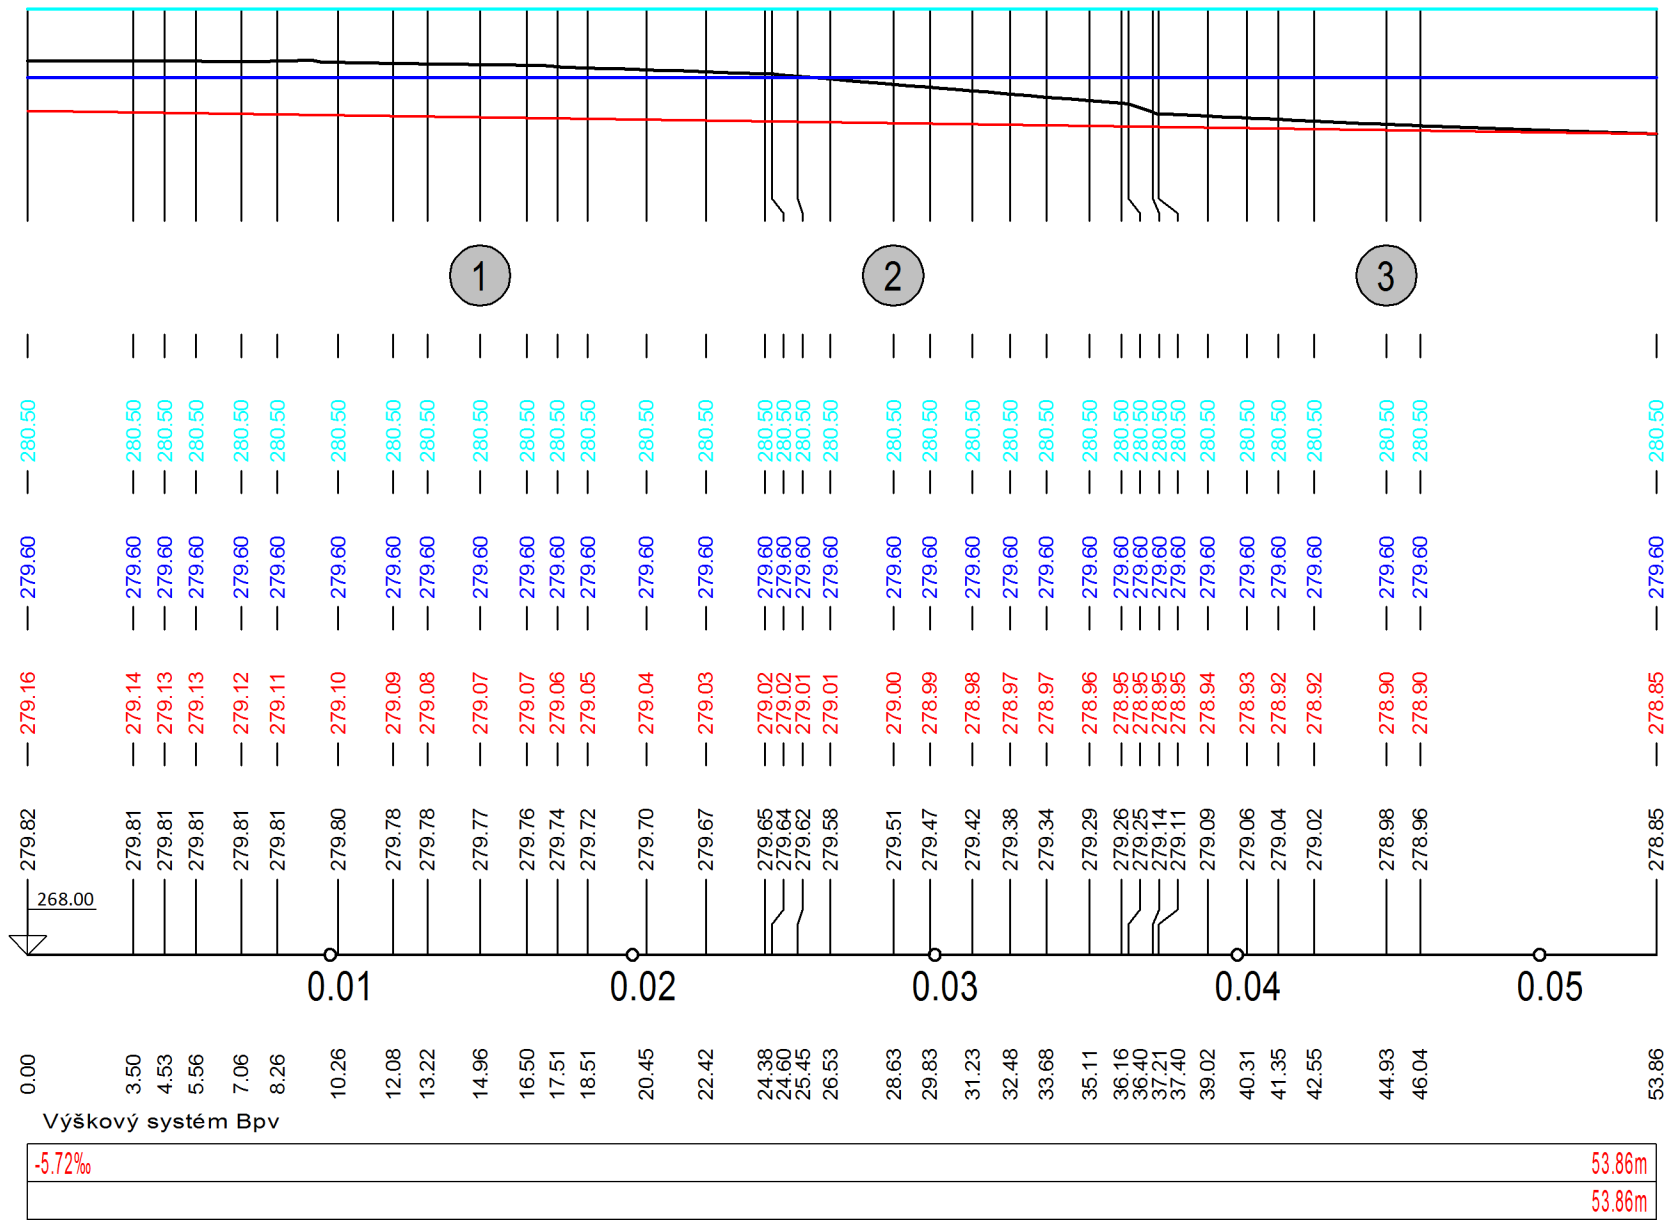

LEGENDA

	TERÉN
	VODNÍ HLADINA LETNÍ
	VODNÍ HLADINA ZIMNÍ
	NOVÝ STAV

POZNÁMKA:
ZÁKRES VEDENÍ INŽENÝRSKÝCH SÍTÍ JE INFORMATIVNÍ. PŘED ZAHÁJENÍM STAVEBNÍCH PRACÍ MUSÍ BÝT PROVEDENO JEJICH VYTYČENÍ.

DOKUMENTACI LZE UŽÍVAT POUZE VE SMYSLU PŘÍSLUŠNÉ SMLOUVY O DÍLO. VÝKRES, ČI JEHO ČÁST, MŮŽE BÝT KOPÍROVÁN NEBO JINÝM ZPŮSOBEM ROZŠIŘOVÁN POUZE PO PŘEDCHOZÍM SOUHLASU AUTORA DOKUMENTACE. © ŠINDLAR s.r.o.

VEDOUCÍ PROJEKTU	VYPRACOVAL	KONTROLOVAL	AUTORIZACE	STAVBY VODNÍHO HOSPODÁŘSTVÍ A KRAJINNÉHO INŽENÝRSTVÍ
Ing. Tereza Šindlarová	Martin Brauner	Ing. Tereza Šindlarová	Ing. Miloslav Šindlar	ŠINDLAR s.r.o., Na Brně 372/2a, 500 06 Hradec Králové, IČO 260 03 236

KRAJ: **královehradecký**	STAVEBNÍ ÚŘAD: **MěÚ Nové Město nad Metují**	FORMÁT	**3 x A4**
KATASTRÁLNÍ ÚZEMÍ: **Domkov (733911)**		DATUM	**únor 2018**
INVESTOR: **Povodí Labe, státní podnik, Víta Nejedlého 951/8, Hradec Králové 500 03**		STUPEŇ	**DSJ**
Rozkoš, Domkov, revitalizace koryta		ČÍSLO ZAKÁZKY	**20160281**
		SOUŘADNÝ / VÝŠKOVÝ SYSTÉM	**S-JTSK/Bpv**
		INTERVAL VRSTEVNIC	
Podélný profil korytem delty OSA K3	MĚŘÍTKO	**1 : 250/100**	ČÍSLO KOPIE
	Č. VÝKRESU	**D.2.5.5.**	

Tiskový formát 505 x 297 mm