



Vzorový příčný řez tůň a korytem

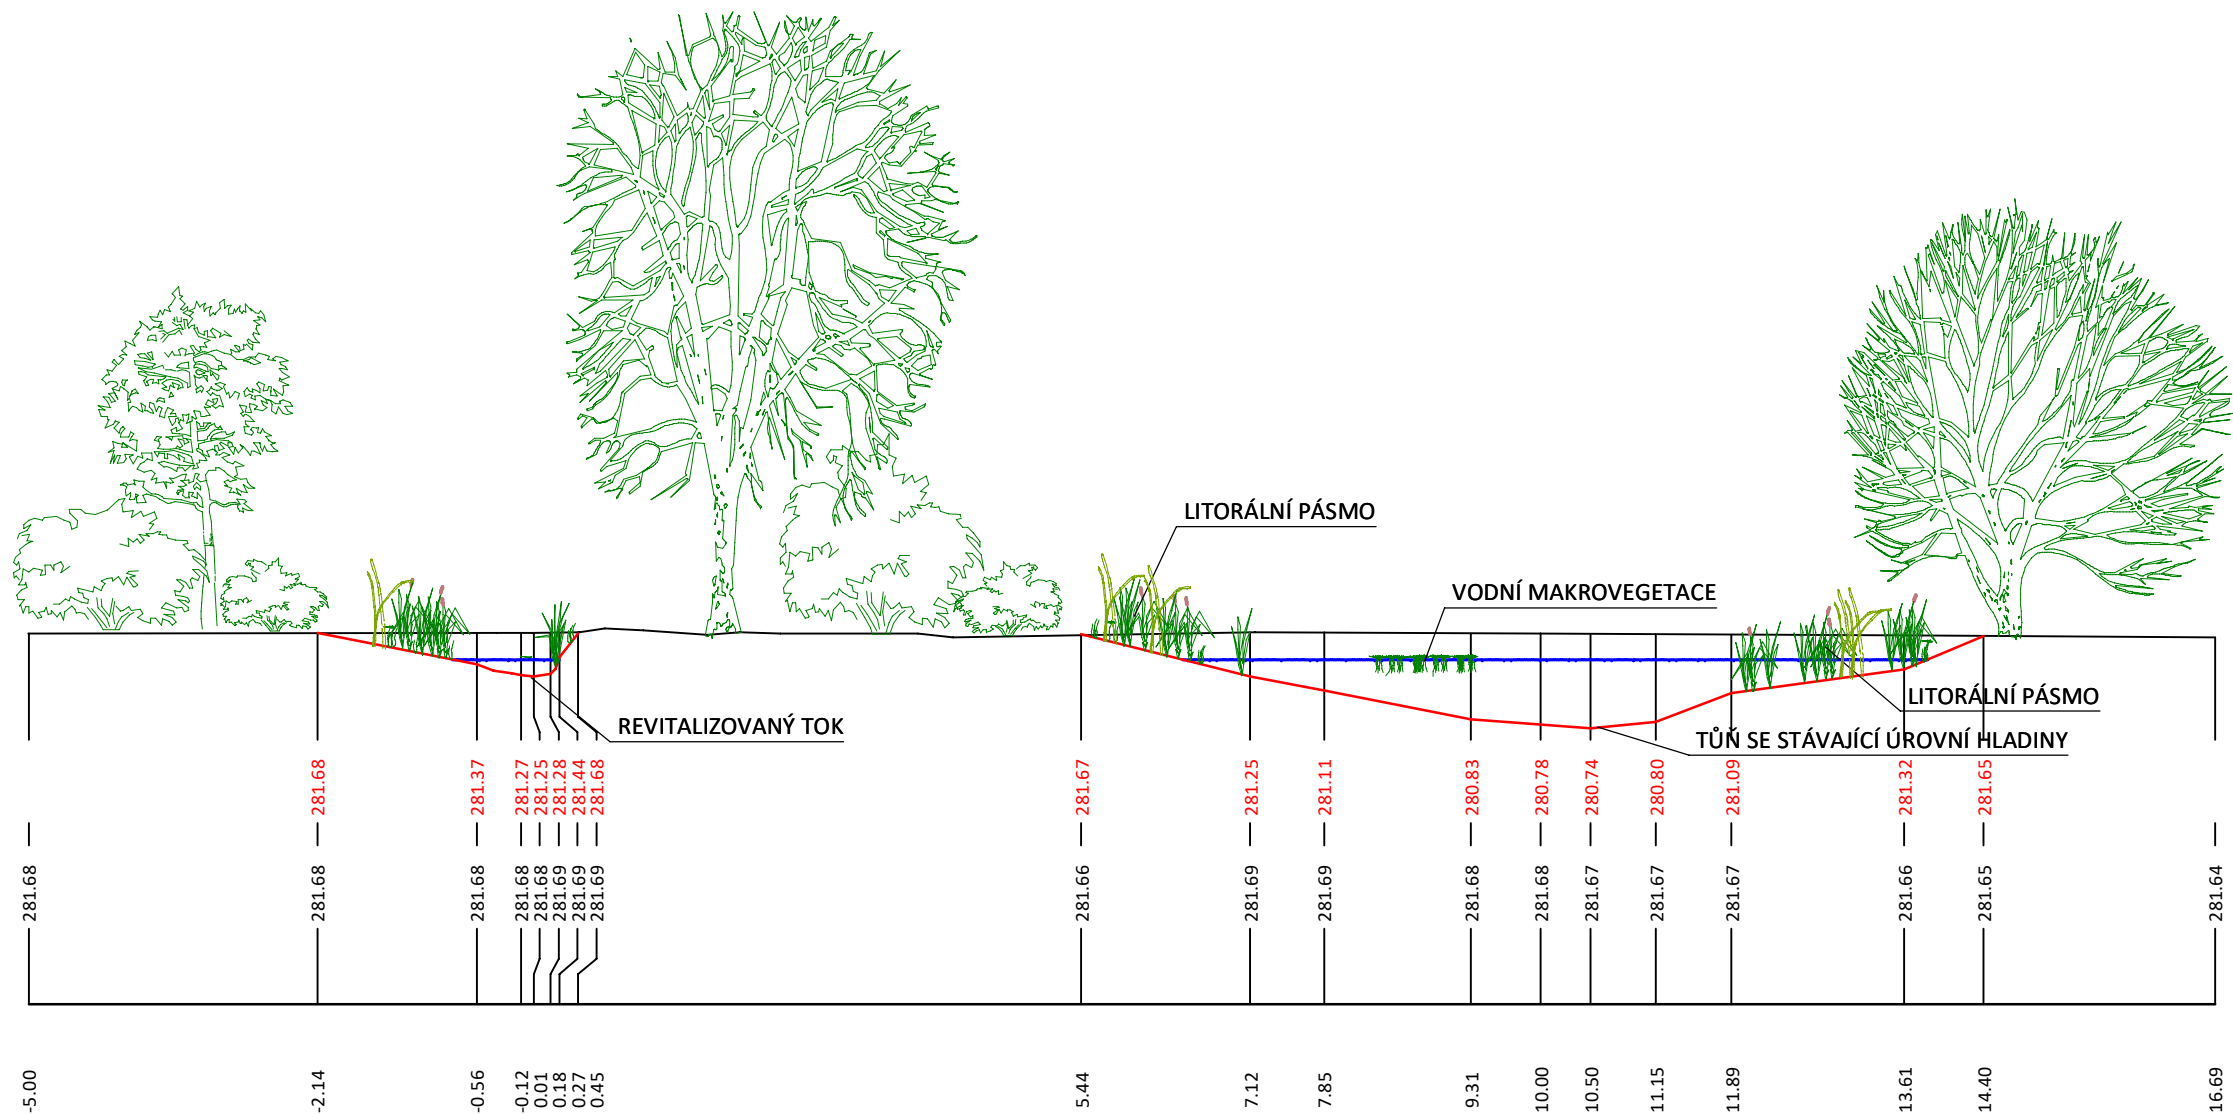

POZNÁMKA:  
ZÁKRES VEDENÍ INŽENÝRSKÝCH SÍTÍ JE INFORMATIVNÍ. PŘED ZAHÁJENÍM STAVEBNÍCH PRACÍ MUSÍ BÝT PROVEDENO JEJICH VYTYČENÍ.  
DOKUMENTACI LZE UŽÍVAT POUZE VE SMYSLU PŘÍSLUŠNÉ SMLOUVY O DÍLO. VÝKRES, ČI JEHO ČÁST, MŮŽE BÝT KOPÍROVÁN NEBO JINÝM ZPŮSOBEM ROZŠÍŘOVÁN POUZE PO PŘEDCHOZÍM SOUHLASU AUTORA DOKUMENTACE. © ŠINDLAR s.r.o.

VEDOUCÍ PROJEKTU	VYPRACOVAL	KONTROLOVAL	AUTORIZACE	STAVBY VODNÍHO HOSPODÁŘSTVÍ A KRAJINNÉHO INŽENÝRSTVÍ			
Ing. Tereza Šindlarová	Martin Brauner	Ing. Tereza Šindlarová	Ing. Miloslav Šindlar	ŠINDLAR s.r.o., Na Brně 372/2a, 500 06 Hradec Králové, IČO 260 03 236			
KRAJ: královehradecký		STAVEBNÍ ÚŘAD: MěÚ Nové Město nad Metují		FORMÁT	2 x A4		
KATASTRÁLNÍ ÚZEMÍ: Domkov (733911)				DATUM	únor 2018		
INVESTOR: Povodí Labe, státní podnik, Víta Nejedlého 951/8, Hradec Králové 500 03				STUPEŇ	DSJ		
Rozkoš, Domkov, revitalizace koryta				ČÍSLO ZAKÁZKY	20160281		
				SOUŘADNÝ / VÝŠKOVÝ SYSTÉM		S-JTSK/Bpv	
				INTERVAL VRSTEVNIC			
Vzorový příčný řez tůň a korytem				MĚŘÍTKO	1 : 75/75	ČÍSLO KOPIE	
				Č. VÝKRESU	D.3.1.6.		