


PODÉLNÝ PROFIL OSTROVEM DELTY OSA O1

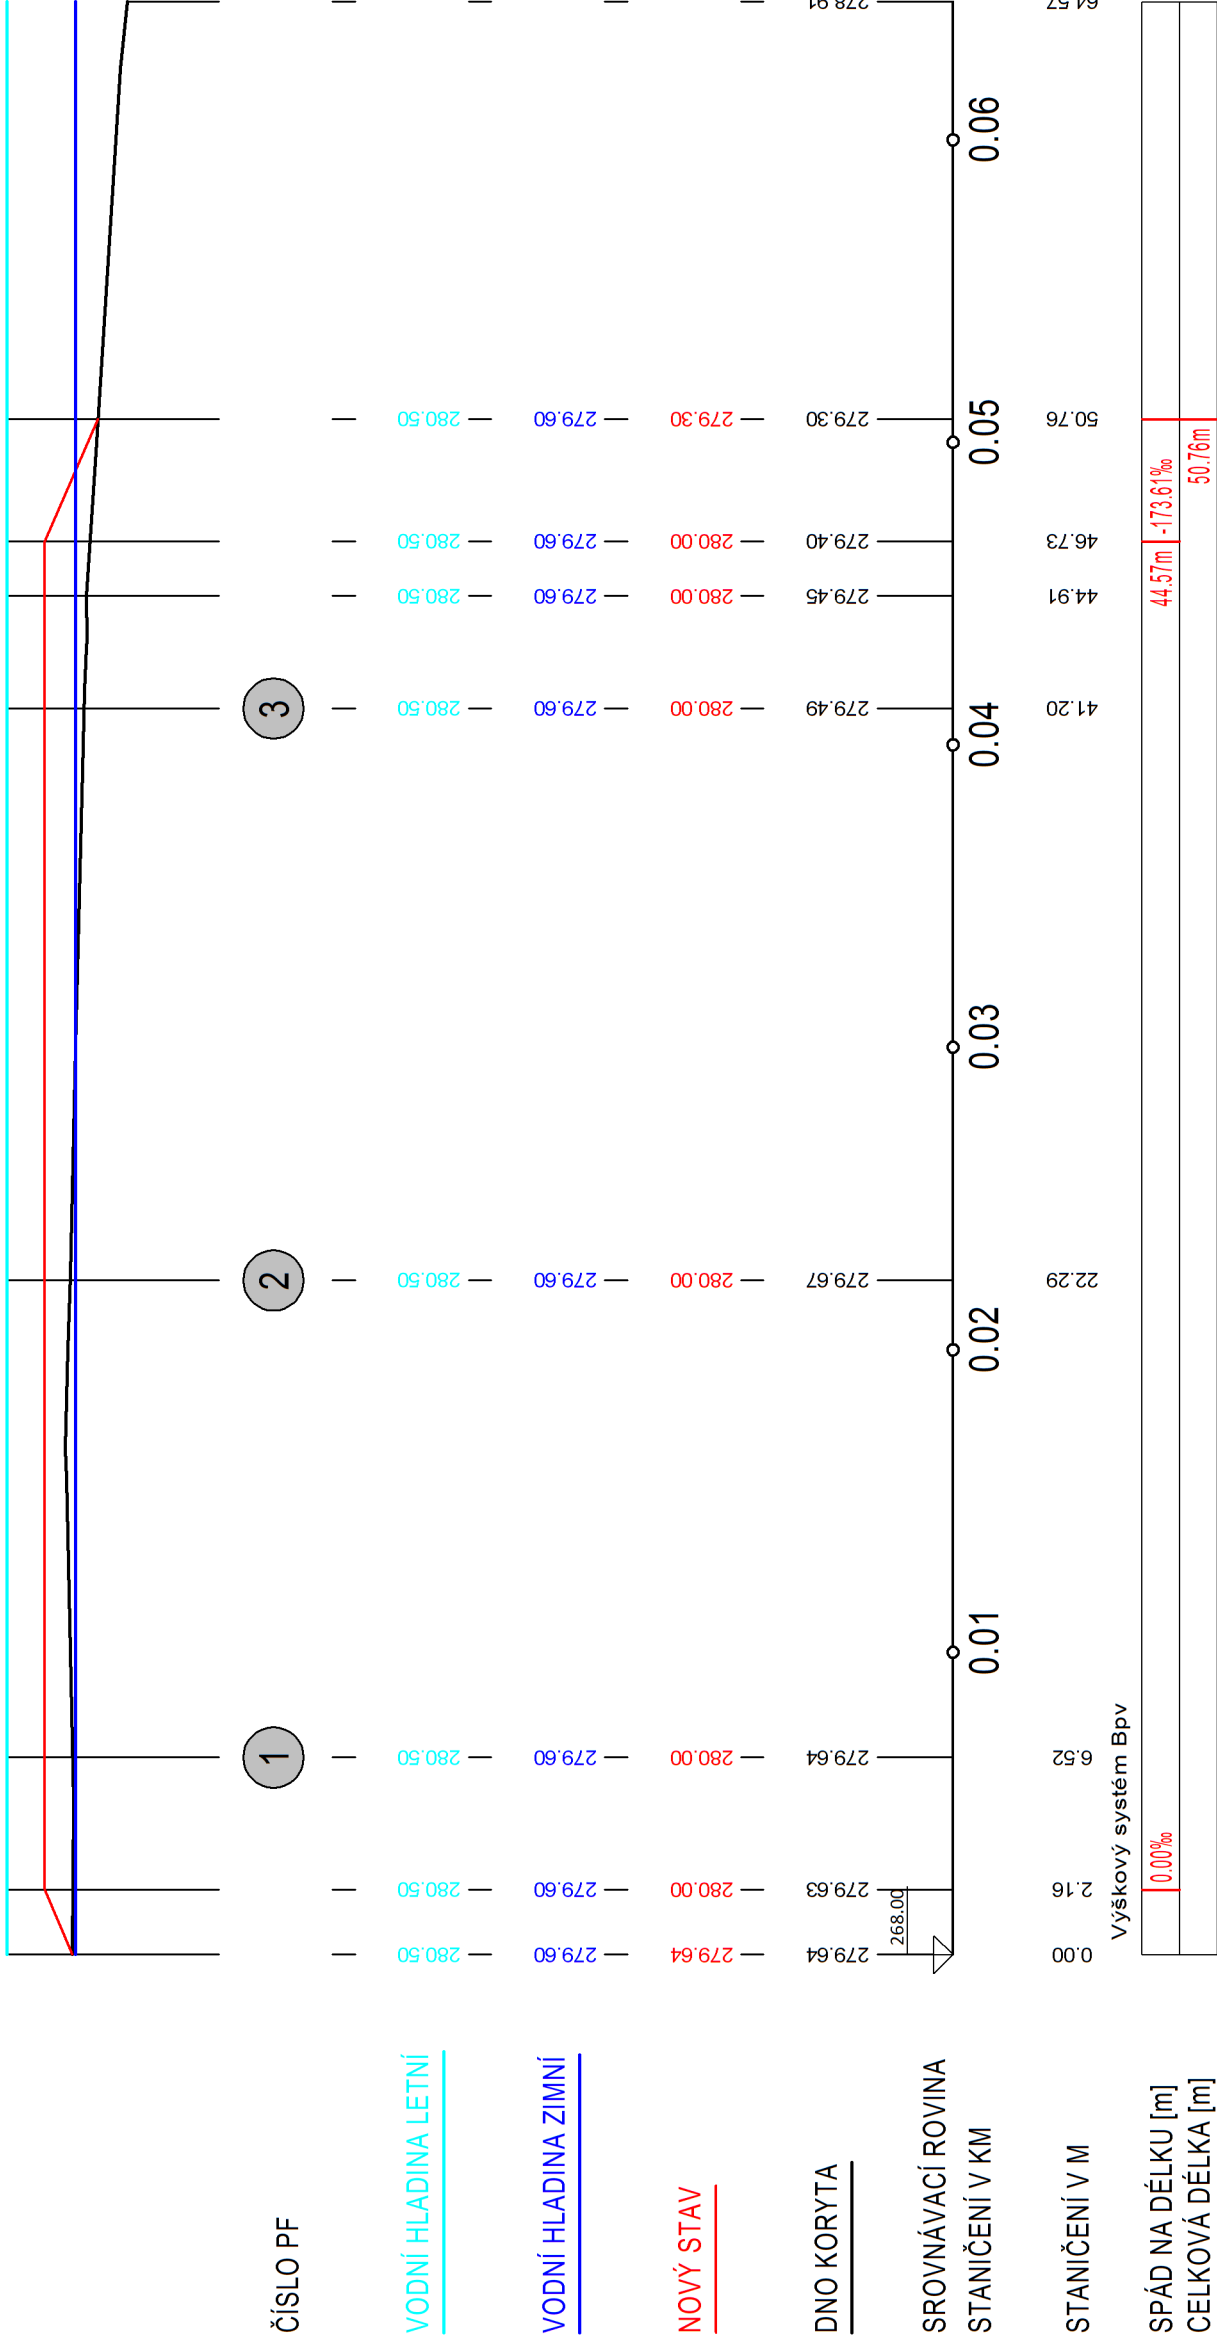

LEGENDA

	TERÉN
	VODNÍ HLADINA LETNÍ
	VODNÍ HLADINA ZIMNÍ
	NOVÝ STAV

POZNÁMKA:
ZÁKRES VEDENÍ INŽENÝRSKÝCH SÍTÍ JE INFORMATIVNÍ. PŘED ZAHÁJENÍM STAVEBNÍCH PRACÍ MUSÍ BÝT PROVEDENO JEJICH VYTÝČENÍ.
DOKUMENTACI LZE UŽÍVAT POUZE VE SMYSLU PŘÍSLUŠNÉ SMLOUVY O DÍLO. VÝKRES, ČI JEHO ČÁST, MŮŽE BÝT KOPÍROVÁN NEBO JINÝM ZPŮSOBEM ROZŠÍŘOVÁN
POUZE PO PŘEDCHOZÍM SOUHLASU AUTORA DOKUMENTACE. © ŠINDLAR s.r.o.

VEDOUcí PROJEKTU	VYPRACOVAL	KONTROLOVAL	AUTORIZACE	STAVBY VODNÍHO HOSPODÁŘSTVÍ A KRAJINNÉHO INŽENÝRSTVÍ ŠINDLAR s.r.o., Na Brně 372/2a, 500 06 Hradec Králové, IČO 260 03 236
Ing. Tereza Šindlarová	Martin Brauner	Ing. Tereza Šindlarová	Ing. Miloslav Šindlar	
KRAJ:	Královehradecký	STAVEBNÍ ÚŘAD:	MěÚ Nové Město nad Metují	FORMÁT
KATASTRÁLNÍ ÚZEMÍ:	Domkov (733911)			3 x A4
INVESTOR:	Povodí Labe, státní podnik, Vítá Nejedlého 951/8, Hradec Králové 500 03			únor 2018
				DSJ
				20160281
				S-JTSK/Bpv
				INTERVAL VRSTEVNIC
				MĚŘÍTKO
				1 : 250/100
				Č. VÝKRESU
				D.2.5.7.
				ČÍSLO KOPIE