



PF 1 KM 0.0300

KUBATURY
VYKOP 0.00 m²

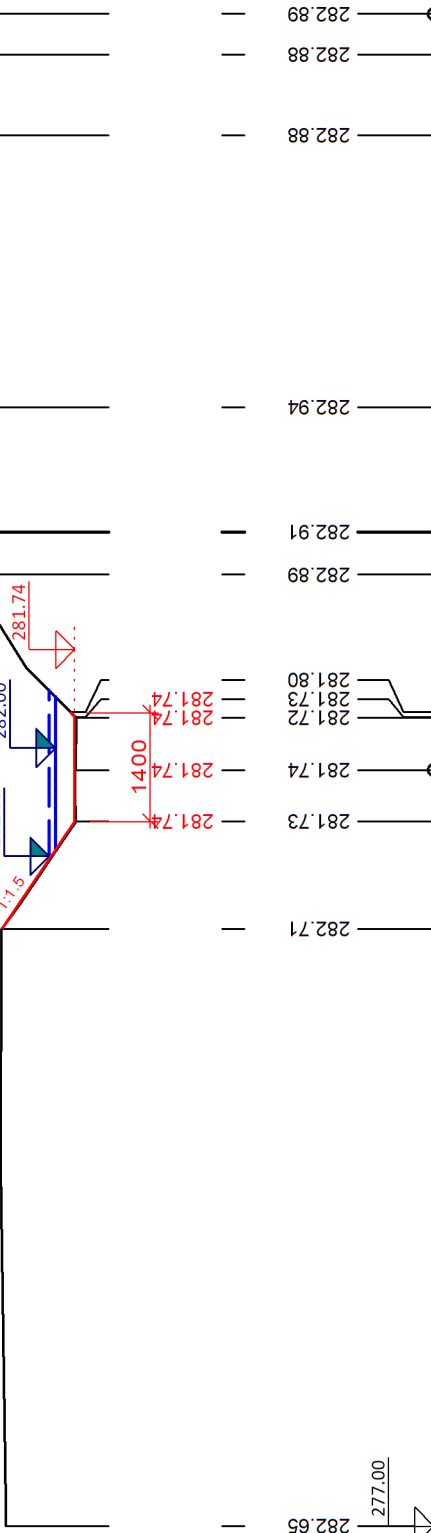


PF 2 KM 0.0400

KUBATURY
VYKOP 6.24 m²

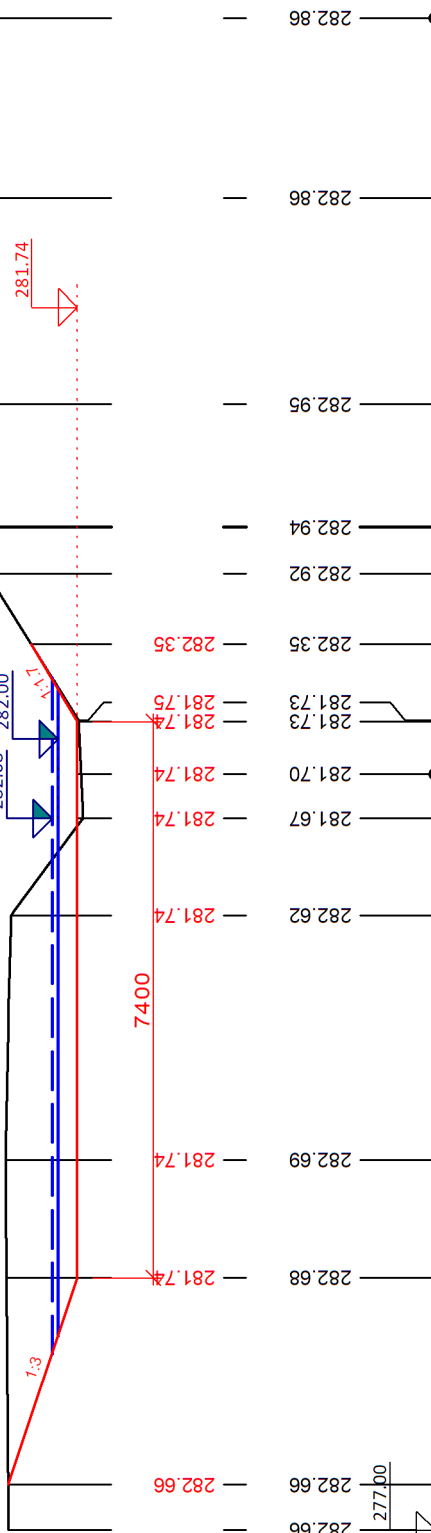


PF 3 KM 0.0660

KUBATURY
VYKOP 1.18 m²

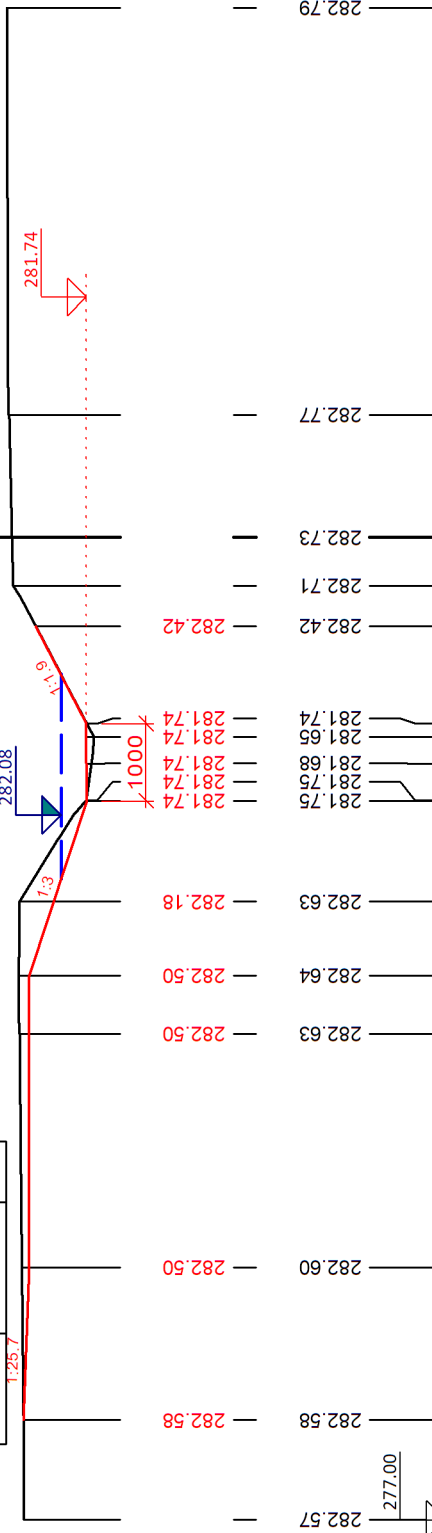


PF 4 KM 0.0620

KUBATURY
VYKOP 5.12 m²

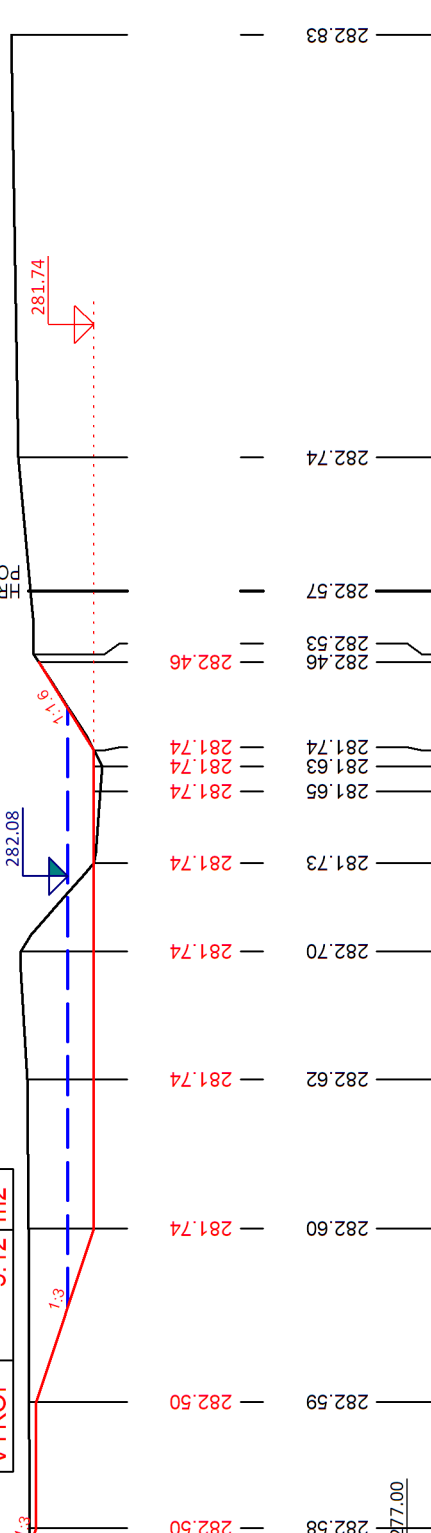


PF 5 KM 0.1010

KUBATURY
VYKOP 0.50 m²

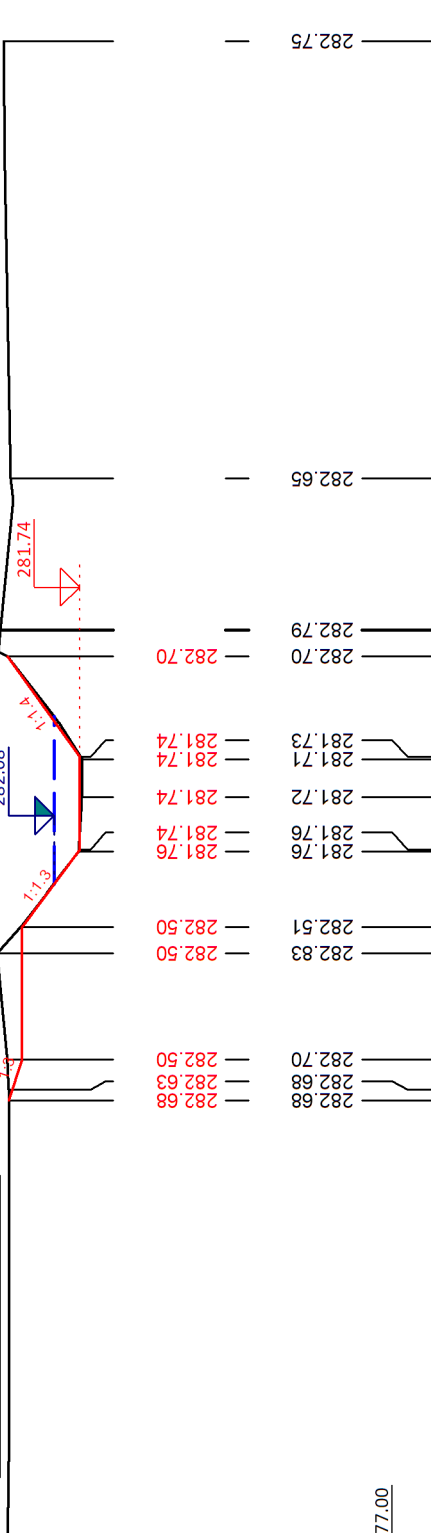

PODÉLNÝ PROFIL OSA SO 04.3

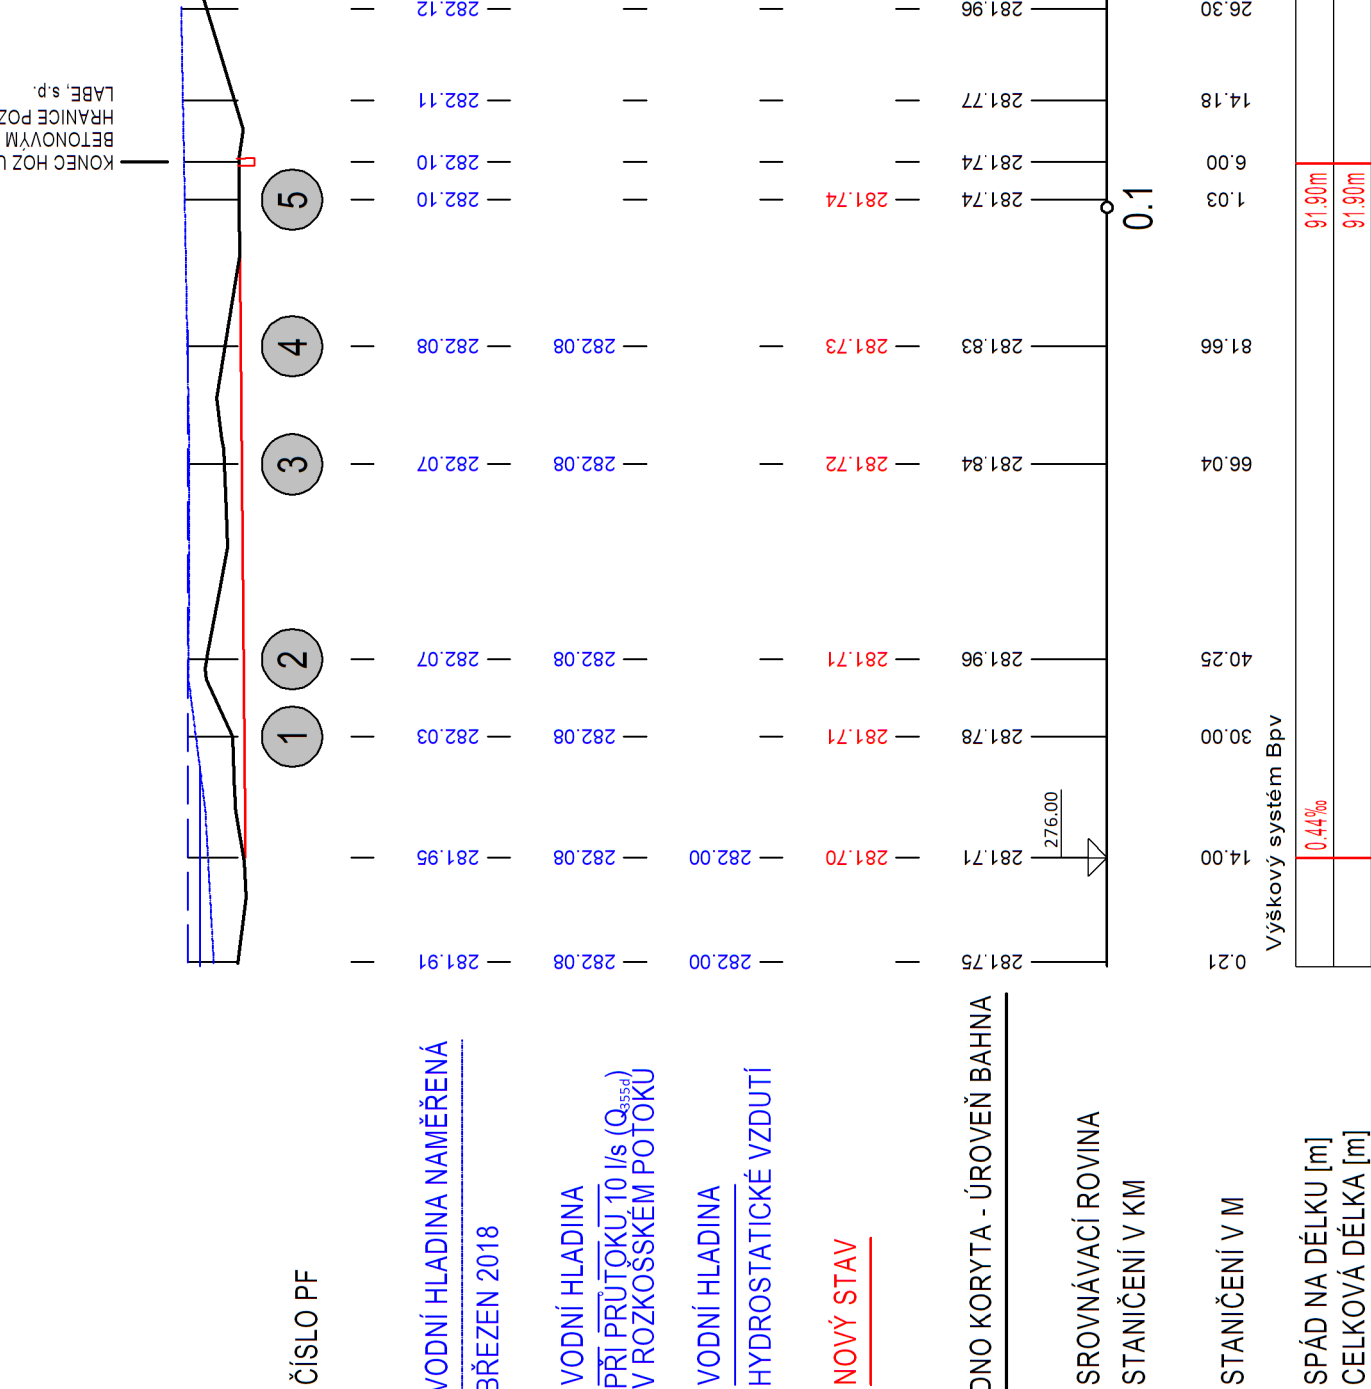

POZNÁMKA:
ZAKRES VEDENÍ INŽENÝRSKÝCH SÍTÍ JE INFORMATIVNÍ. PŘED ZAHÁJENÍM STAVEBNÍCH PRACÍ MUSÍ BÝT PROVEDENO JEJICH VYTÝČENÍ.
DOKUMENTACI LZE UŽÍVAT POUZE VE SMYSLU PŘÍSLUŠNÉ SMLOUVY O DÍLO. VÝKRES, ČÍ JEHO ČÁST, MŮŽE BÝT KOPIROVÁN NEBO JINÝM ZPŮSOBEM ROZŠÍŘOVÁN
POUZE PO PŘEDCHOZÍM SOUHLASU AUTORA DOKUMENTACE. © ŠINDLAR s.r.o.

VEDOUcí PROJEKTU	Ing. Tereza Šindlarová	VYPRACOVAL	Martin Brauner	KONTROLOVAL	Ing. Tereza Šindlarová	AUTORIZACE	Ing. Milošlav Šindlar	STAVBY VODNÍHO HOSPODÁŘSTVÍ A KRAJINNÉHO INŽENÝRSTVÍ	ŠINDLAR s.r.o., Na Břevě 572/5, 508 00 Hradec Králové, IČO 260 03 236
KRAJ:	Královéhradecký	KATASTRÁLNÍ ÚZEMÍ:	Domkov (733911)	STAVEBNÍ ÚŘAD:	MeÚ Nové Město nad Metují	5 x A4	únor 2018	FORMÁT	
INVESTOR:	Povodí Labe, státní podnik, Vlna Nejedlého 951/8, Hradec Králové 500 03	STUPEŇ		ČÍSLO ZÁKAZY	20160281	DSI		SOUŘADNÝ / VÝŠKOVÝ SYSTÉM	S-ITSK/Bpv
Rozkoš, Domkov, revitalizace koryta									
Interval vrstevnic									200 mm
Měřítko									1 : 250
Číslo kopie									1000/50
Č. výkresu									D.4.10.
Výkresová dokumentace SO 04.3 revitalizace HOZ									