


VZOROVÝ PŘÍČNÝ ŘEZ OBJEKTEM SO 04.1 B - B'

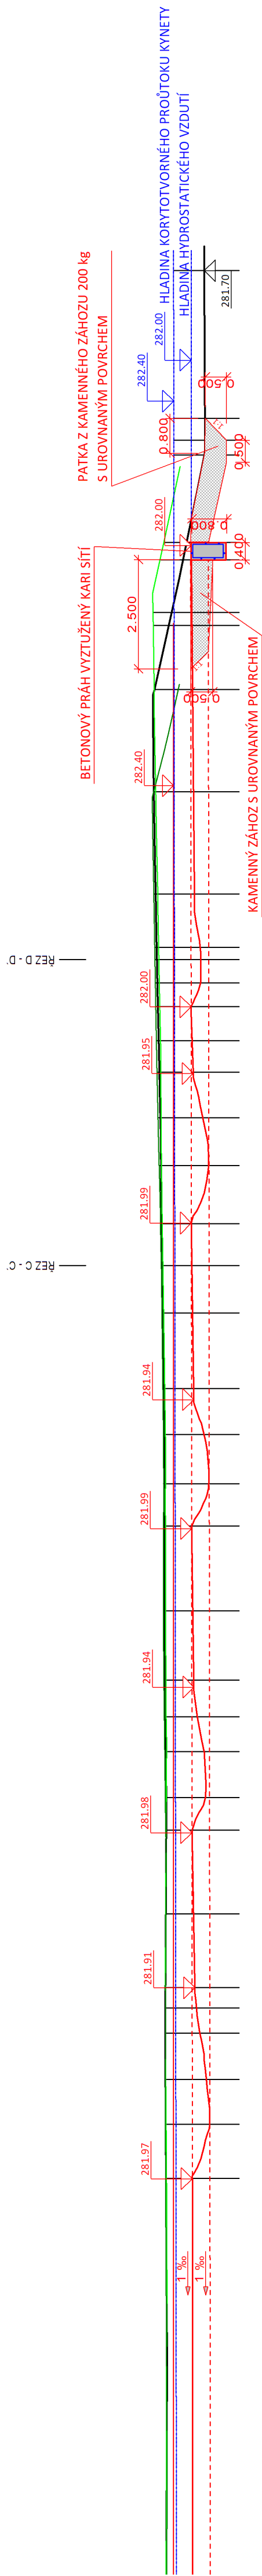

ČÍSLO PF

NIVELETA DNA TUNÌ

# NIVELETA DNA BRODŮ

NIVELETA DNA

HLADINA Q

LEVÝ BŘEH

## PRAVÝ BŘEH

DNO KORYTA

## SROVNÁVACÍ ROVINA

STANIČENOVSKI

## STANIČENÍ V M

[illegible]

POZNÁMKA:  
ZÁKRES VEDE  
DOKUMENTACI  
POUZE PO PŘED

VEDOUcí PROJEKTU	VYPRACOVAL	KONTROLOVAL	AUTORIZACE
Ing. Tereza Šindlarová	Martin Brauner	Ing. Tereza Šindlarová	Ing. Miloslav Šindlar
KRAJ: královéhradecký	STAVEBNÍ ÚŘAD: MěÚ Nové Město nad Metují	FORMÁT	4 x A4
KATASTRÁLNÍ ÚZEMÍ: Domkov (733911)	STUPEŇ	únor 2018	
INVESTOR: Povodí Labe, státní podnik, Víta Nejedlého 951/8, Hradec Králové 500 03	ČÍSLO ZAKÁZKY	20160281	
	SOUŘADNÝ / VÝŠKOVÝ SYSTÉM	S-JTSK/Bpv	
	INTERVAL VRSTEVNIC		
	MEŘÍTKO	1 : 100/100	ČÍSLO KOPIE
	Č. VÝKRESU	D.4.3.	