K1 PF 1 KM 0.0267

KUBATURY

VÝKOP	3.94	m2

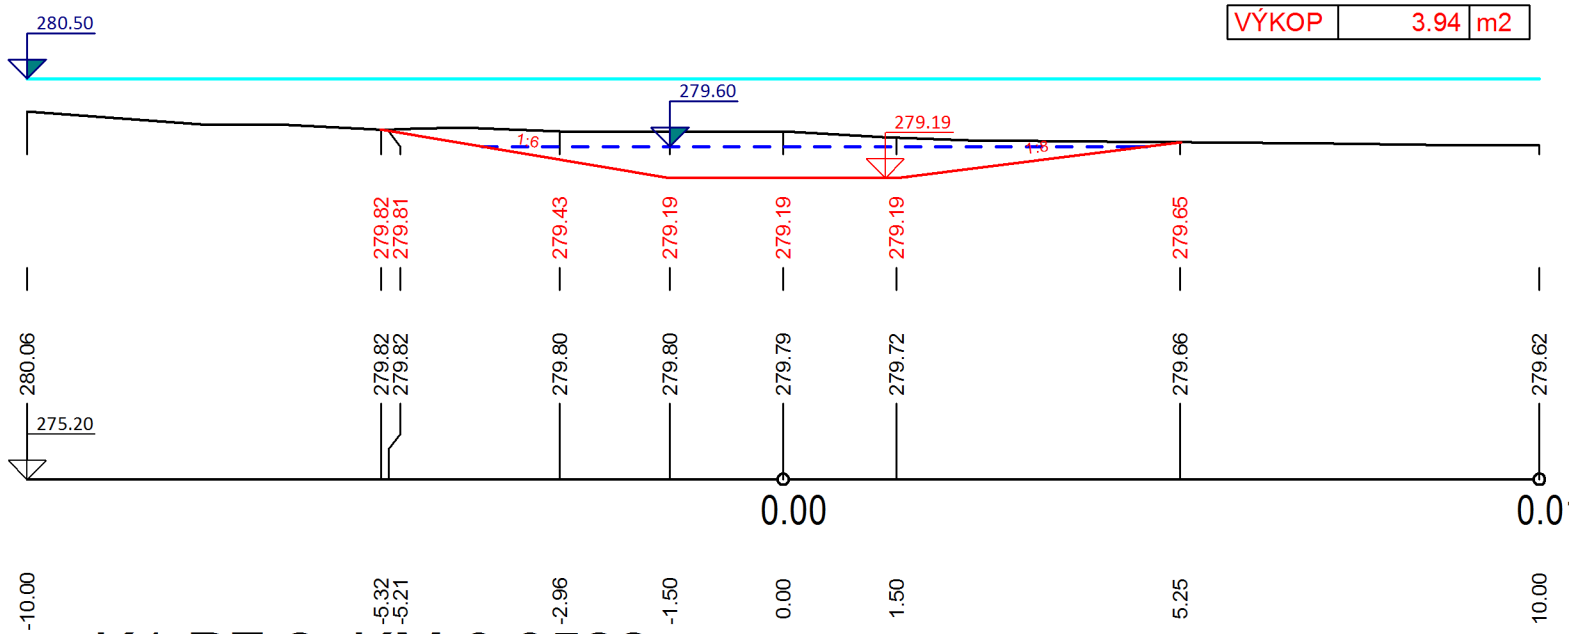

K1 PF 4 KM 0.1189

KUBATURY

VÝKOP	3.82	m2

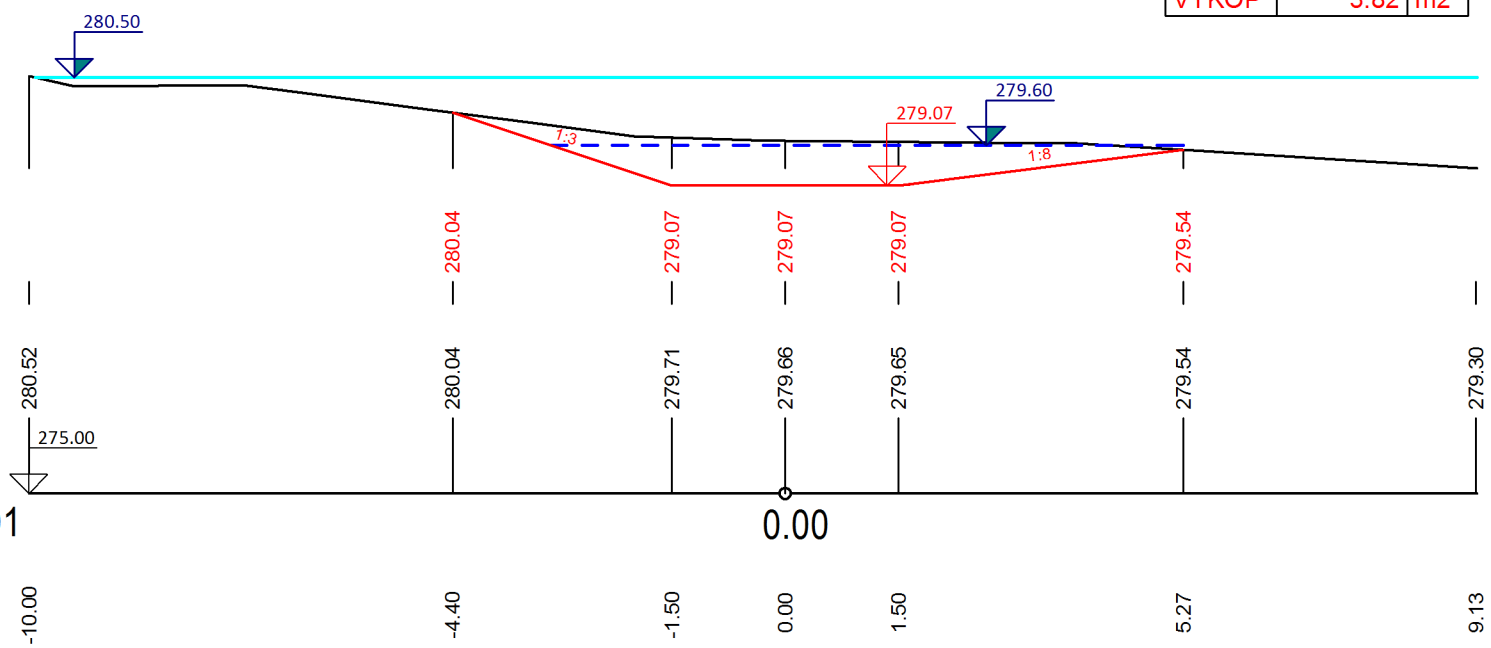

K1 PF 2 KM 0.0522

KUBATURY

VÝKOP	5.16	m2

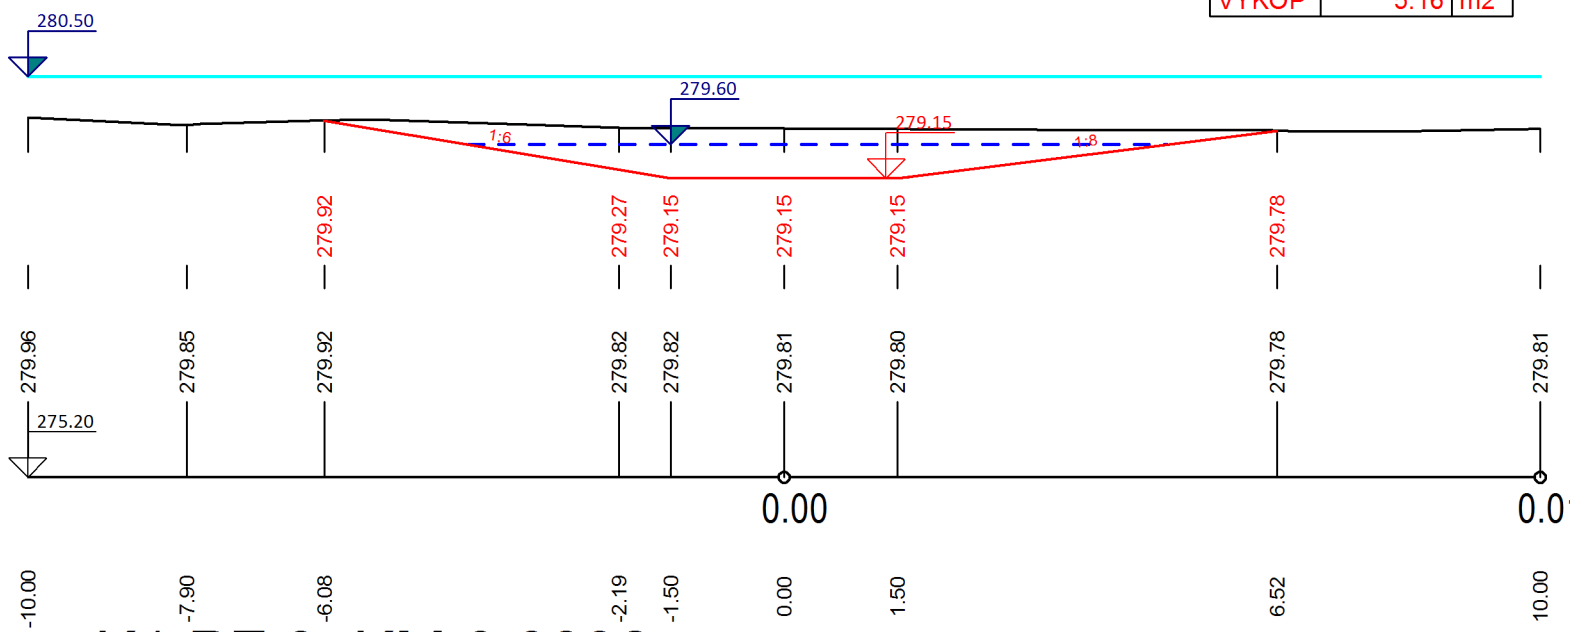

K1 PF 3 KM 0.0892

KUBATURY

VÝKOP	6.67	m2

LEGENDA

———	TERÉN
———	VODNÍ HLADINA LETNÍ
- - -	VODNÍ HLADINA ZIMNÍ
———	NOVÝ STAV

POZNÁMKA:
V ŘEZECH KORYTEM DELTY JSOU ZOBRAZENY POUZE VÝKOPY, NÁSYPY JSOU VYZNAČENY VE VÝKRESECH D.2.5.7. AŽ D.2.5.11.
ZÁKRES VEDENÍ INŽENÝRSKÝCH SÍTÍ JE INFORMATIVNÍ. PŘED ZAHÁJENÍM STAVEBNÍCH PRACÍ MUSÍ BÝT PROVEDENO JEJICH VYTYČENÍ.

DOKUMENTACI LZE UŽÍVAT POUZE VE SMYSLU PŘÍSLUŠNÉ SMLOUVY O DÍLO. VÝKRES, ČI JEHO ČÁST, MŮŽE BÝT KOPÍROVÁN NEBO JINÝM ZPŮSOBEM ROZŠIŘOVÁN POUZE PO PŘEDCHOZÍM SOUHLASU AUTORA DOKUMENTACE. © ŠINDLAR s.r.o.

VEDOUCÍ PROJEKTU	VYPRACOVAL	KONTROLOVAL	AUTORIZACE	
Ing. Tereza Šindlarová	Martin Brauner	Ing. Tereza Šindlarová	Ing. Miloslav Šindlar	STAVBY VODNÍHO HOSPODÁŘSTVÍ A KRAJINNÉHO INŽENÝRSTVÍ ŠINDLAR

ŠINDLAR s.r.o., Na Brně 372/2a, 500 06 Hradec Králové, IČO 260 03 236

KRAJ: **královehradecký**	STAVEBNÍ ÚŘAD: **MěÚ Nové Město nad Metují**	FORMÁT	**2 x A4**
KATASTRÁLNÍ ÚZEMÍ: **Domkov (733911)**		DATUM	**únor 2018**
INVESTOR: **Povodí Labe, státní podnik, Víta Nejedlého 951/8, Hradec Králové 500 03**		STUPEŇ	**DSJ**
Rozkoš, Domkov, revitalizace koryta		ČÍSLO ZAKÁZKY	**20160281**
		SOUŘADNÝ / VÝŠKOVÝ SYSTÉM	**S-JTSK/Bpv**
		INTERVAL VRSTEVNIC	
Příčné řezy korytem delty OSA K1	MĚŘÍTKO	**1 : 100/100**	ČÍSLO KOPIE
	Č. VÝKRESU	**D.2.5.2.**	

Tiskový formát 420 x 297 mm