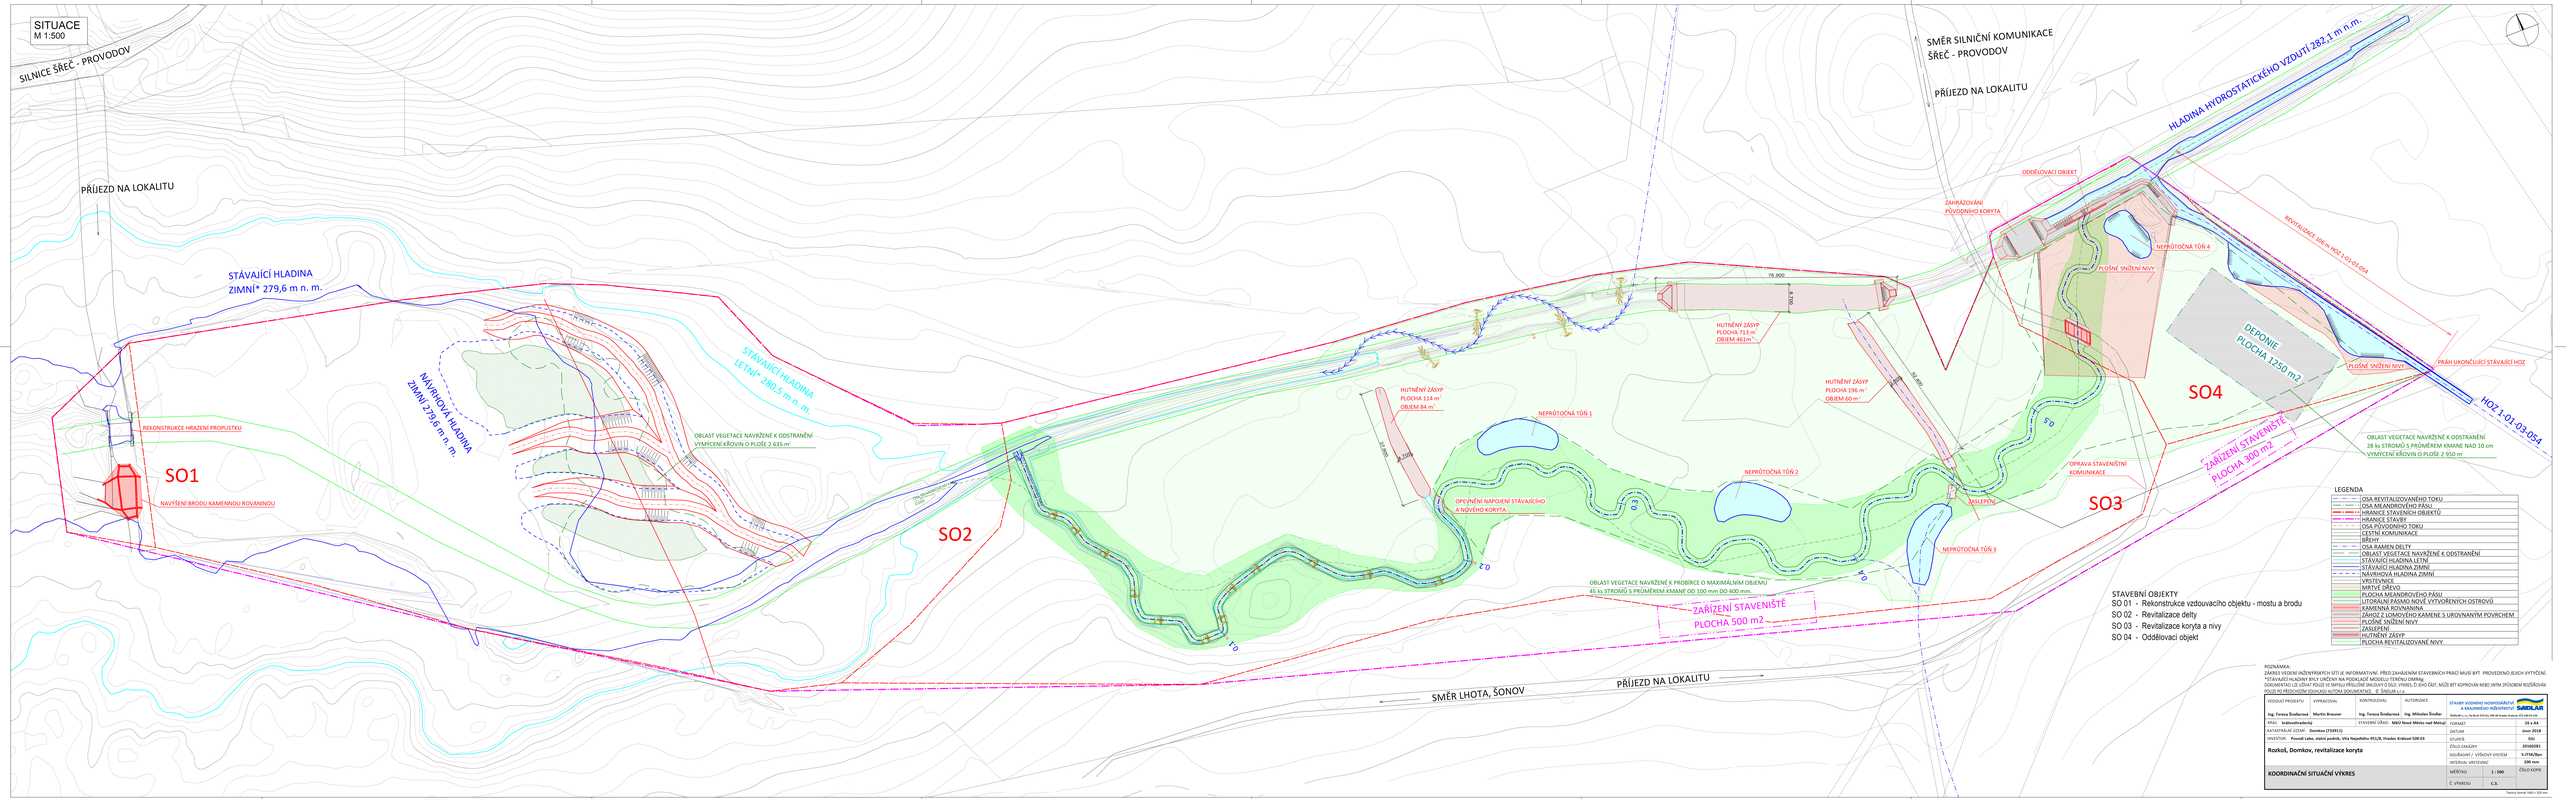
SITUACE
M 1:500
SILNICE ŠŘEČ - PROVODOV
PŘÍJEZD NA LOKALITU
STÁVAJÍCÍ HLADINA
ZIMNÍ* 279,6 m n. m.
NÁVRHOVÁ HLADINA
ZIMNÍ 279,6 m n. m.
STÁVAJÍCÍ HLADINA
LETNÍ* 280,5 m n. m.
REKONSTRUKCE HRAZENÍ PROPUSTKU
NAVÝŠENÍ BRODU KAMENNOU ROVNANINOU
SO1
OBLAST VEGETACE NAVRŽENÉ K ODSTRANĚNÍ
VYMÍCENÍ KŘOVIN O PLOŠE 2 635 m²
SO2
HUTNĚNÝ ZÁSYP
PLOCHA 114 m²
OBJEM 84 m³
NEPROTOČNÁ TŮŇ 1
OPEVNĚNÍ NAPOJENÍ STÁVAJÍCÍHO
A NOVÉHO KORYTA
OBLAST VEGETACE NAVRŽENÉ K PROBÍRCE O MAXIMÁLNÍM OBJEMU
45 ks STROMŮ S PRŮMĚREM KMENE OD 100 mm DO 400 mm
ZAŘÍZENÍ STAVENIŠTĚ
PLOCHA 500 m2
SMĚR LHOTA, ŠONOV
PŘÍJEZD NA LOKALITU
SMĚR SILNIČNÍ KOMUNIKACE
ŠŘEČ - PROVODOV
PŘÍJEZD NA LOKALITU
HLADINA HYDROSTATICKÉHO VZDUTÍ 282,1 m n.m.
ODDĚLOVACÍ OBJEKT
ZAHRAZOVÁNÍ
PŮVODNÍHO KORYTA
NEPROTOČNÁ TŮŇ 4
PLOŠNÉ SNÍŽENÍ NIVY
REVITALIZACE 505 m HOZ 1-01-03-054
HUTNĚNÝ ZÁSYP
PLOCHA 71,9 m²
OBJEM 461 m³
HUTNĚNÝ ZÁSYP
PLOCHA 196 m²
OBJEM 60 m³
NEPROTOČNÁ TŮŇ 2
NEPROTOČNÁ TŮŇ 3
OPRAVA STAVENIŠTNÍ
KOMUNIKACE
ZÁSLEPKA
SO3
SO4
DEPONIE
PLOCHA 1250 m2
PLOŠNÉ SNÍŽENÍ NIVY
PRAH UKONČUJÍCÍ STÁVAJÍCÍ HOZ
ZAŘÍZENÍ STAVENIŠTĚ
PLOCHA 300 m2
OBLAST VEGETACE NAVRŽENÉ K ODSTRANĚNÍ
28 ks STROMŮ S PRŮMĚREM KMÍNĚ NAD 10 cm
VYMÍCENÍ KŘOVIN O PLOŠE 2 950 m²
HOZ 1-01-03-054
LEGENDA
OSA REVITALIZOVANÉHO TOKU
OSA MEANDROVÉHO PÁSU
HRANICE STAVENIŠTNÍCH OBJEKTŮ
HRÁNICE STAVBY
OSA PŮVODNÍHO TOKU
CESTNÍ KOMUNIKACE
BŘEHY
OSA RAMEN DELTY
OBLAST VEGETACE NAVRŽENÉ K ODSTRANĚNÍ
STÁVAJÍCÍ HLADINA LETNÍ
STÁVAJÍCÍ HLADINA ZIMNÍ
NÁVRHOVÁ HLADINA ZIMNÍ
VŘSTEVNICE
MRTVÉ DŘEVO
PLOCHA MEANDROVÉHO PÁSU
LITORÁLNÍ PÁSMA NOVĚ VYTVOŘENÝCH OSTROVŮ
KAMENNÁ ROVNANINA
ZMĚNA Z UMOLVENÉHO KAMENE S UROVNANÝM POVRCHEM
PLOŠNÉ SNÍŽENÍ NIVY
ZÁSLEPKY
HUTNĚNÝ ZÁSYP
PLOCHA REVITALIZOVANÉ NÍVY
STAVEBNÍ OBJEKTY
SO 01 - Rekonstrukce vzdouvacího objektu - mostu a brodu
SO 02 - Revitalizace delty
SO 03 - Revitalizace koryta a nivy
SO 04 - Oddělovací objekt
POZNÁMKA:
ZÁKRES VEDENÍ INŽENÝRSKÝCH SÍTÍ JE INFORMATIVNÍ. PŘED ZAHÁJENÍM STAVEBNÍCH PRACÍ MUSÍ BÝT PROVEDENO JEJICH VYTÝČENÍ.
*STÁVAJÍCÍ HLADINY BYLY URČENY NA PODKLADĚ MODELU TERÉNU DMR4g.
DOKUMENTACI LZE UŽÍVAT POUZE VE SPOJU S PŘÍSLUŠNÉ SMLOUVY O DÍLO. VYKRES, ČI JEHO ČÁST, MŮŽE BÝT KOPÍROVÁN NEBO JINÝM ZPŮSOBEM ROZŠIŘOVÁN POUZE PO PŘEDCHOZÍM SOUHLASU AUTORA DOKUMENTACE. © ŠMOLÁK s.r.o.
VEDOUCÍ PROJEKTU: Ing. Tereza Šrožková
VYPRACOVAL: Martin Brauner
KONTROLOVAL: Ing. Tereza Šrožková
AUTORIZACE: Ing. Miloslav Šrožka
STAVBY VODNÍHO HOSPODÁŘSTVÍ A KRAJINNÉHO INŽENÝRSTVÍ
ŠMOLÁK
Hlinsko v Čs., Na Rudi 1515/a, 539 01 Hlinsko, Pardubický kraj, IČO 48031143
KRAJ: královéhradecký
KATASTRÁLNÍ ÚZEMÍ: Domkov (729911)
INVESTOR: Povodí Labe, státní podnik, Víta Nejedlého 951/8, Hradec Králové 500 03
STAVEBNÍ ÚŘAD: MěÚ Nové Město nad Metují
FORMÁT: 16 x A4
DATUM: srpen 2018
STUPEŇ: DSZ
ČÍSLO ZAKÁZKY: 20160201
SOUŘADNÝ / VÝŠKOVÝ SYSTÉM: S-JTSK/Bpv
INTERVAL VRSTEVNIC: 200 mm
Rokoš, Domkov, revitalizace koryta
KOORDINAČNÍ SITUAČNÍ VÝKRES
MĚŘÍTKO: 1 : 500
Č. VÝKRESU: C.5.
ČÍSLO KOPIE:
Tiskový formát: 1500 x 525 mm