


VYOROVÝ PŘÍČNÝ ŘEZ SO 02 A - A'

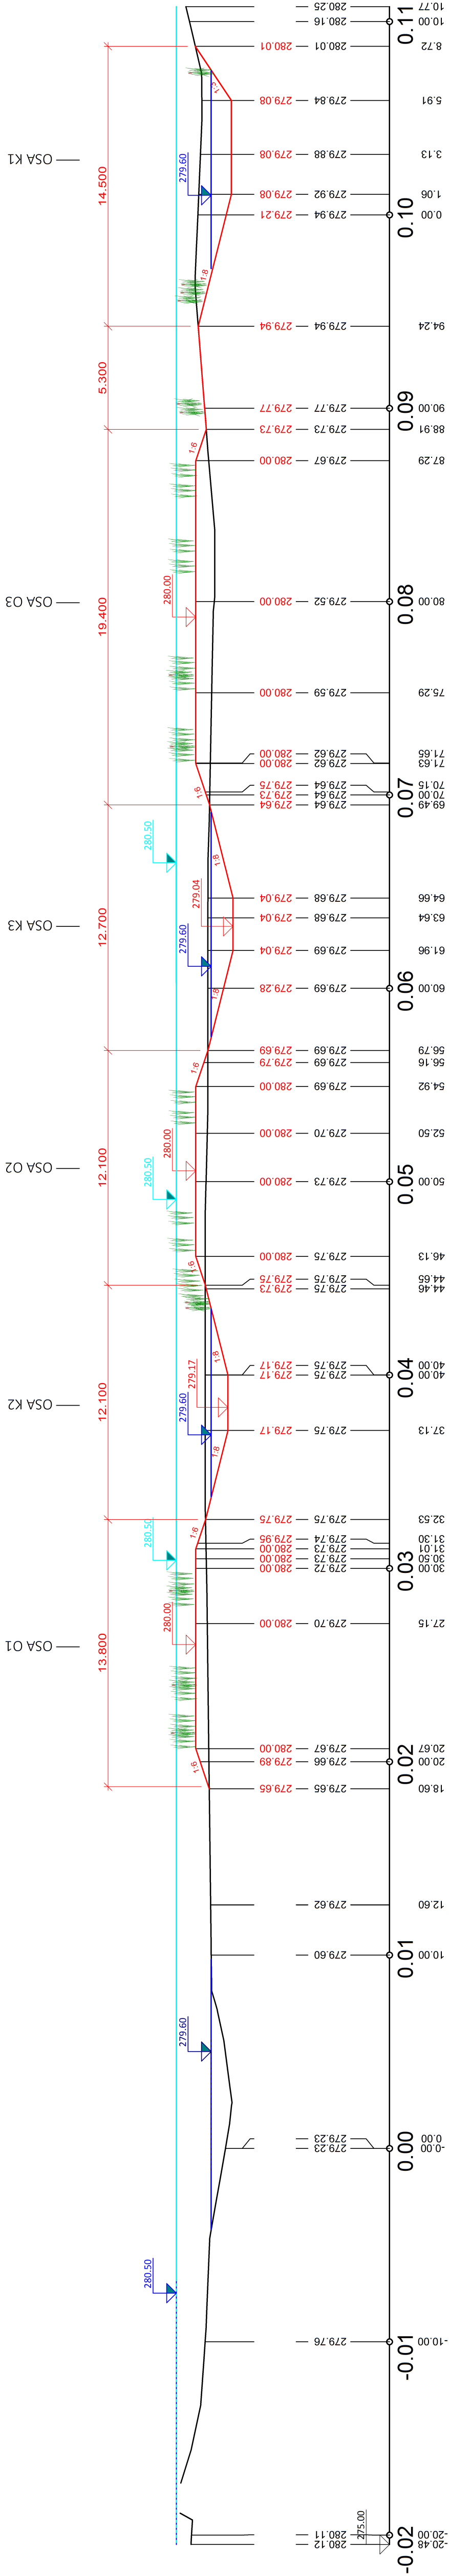

POZNÁMKA:  
ZAKRES VEDENÍ INŽENÝRSKÝCH SÍTÍ JE INFORMATIVNÍ. PŘED ZAHÁJENÍM STAVEBNÍCH PRACÍ MUSÍ BÝT PROVEDENO JEJICH VYTÝČENÍ.  
DOKUMENTACI LZE UŽÍVAT POUZE VE SMYSLU PŘÍSLUŠNÉ SMLOUVY O DÍLO. VÝKRES, ČI JEHO ČÁST, MŮŽE BÝT KOPÍROVÁN NEBO JINÝM ZPŮSOBEM ROZŠÍŘOVÁN  
POUZE PO PŘEDCHOZÍM SOUHLASU AUTORA DOKUMENTACE. © ŠINDLAR s.r.o.

VEDOUcí PROJEKTU	VYPRACOVAL	KONTROLOVAL	AUTORIZACE
Ing. Tereza Šindlarová	Martin Brauner	Ing. Tereza Šindlarová	Ing. Miroslav Šindlar
KRAJ: královéhradecký		STAVEBNÍ ÚŘAD: MeÚ Nové Město nad Metují	
KATASTRÁLNÍ ÚZEMÍ: Domkov (733911)			
INVESTOR: Povodí Labe, státní podnik, Vltava Nejedlého 951/8, Hradec Králové 500 03			
Rozkoš, Domkov, revitalizace koryta			
Vzorový příčný řez SO 02 A - A'			
MĚŘÍTKO		ČÍSLO KOPIE	
1 : 200/100		1 : 200/100	
Č. VÝKRESU		D.2.4.	