




PUDORYS

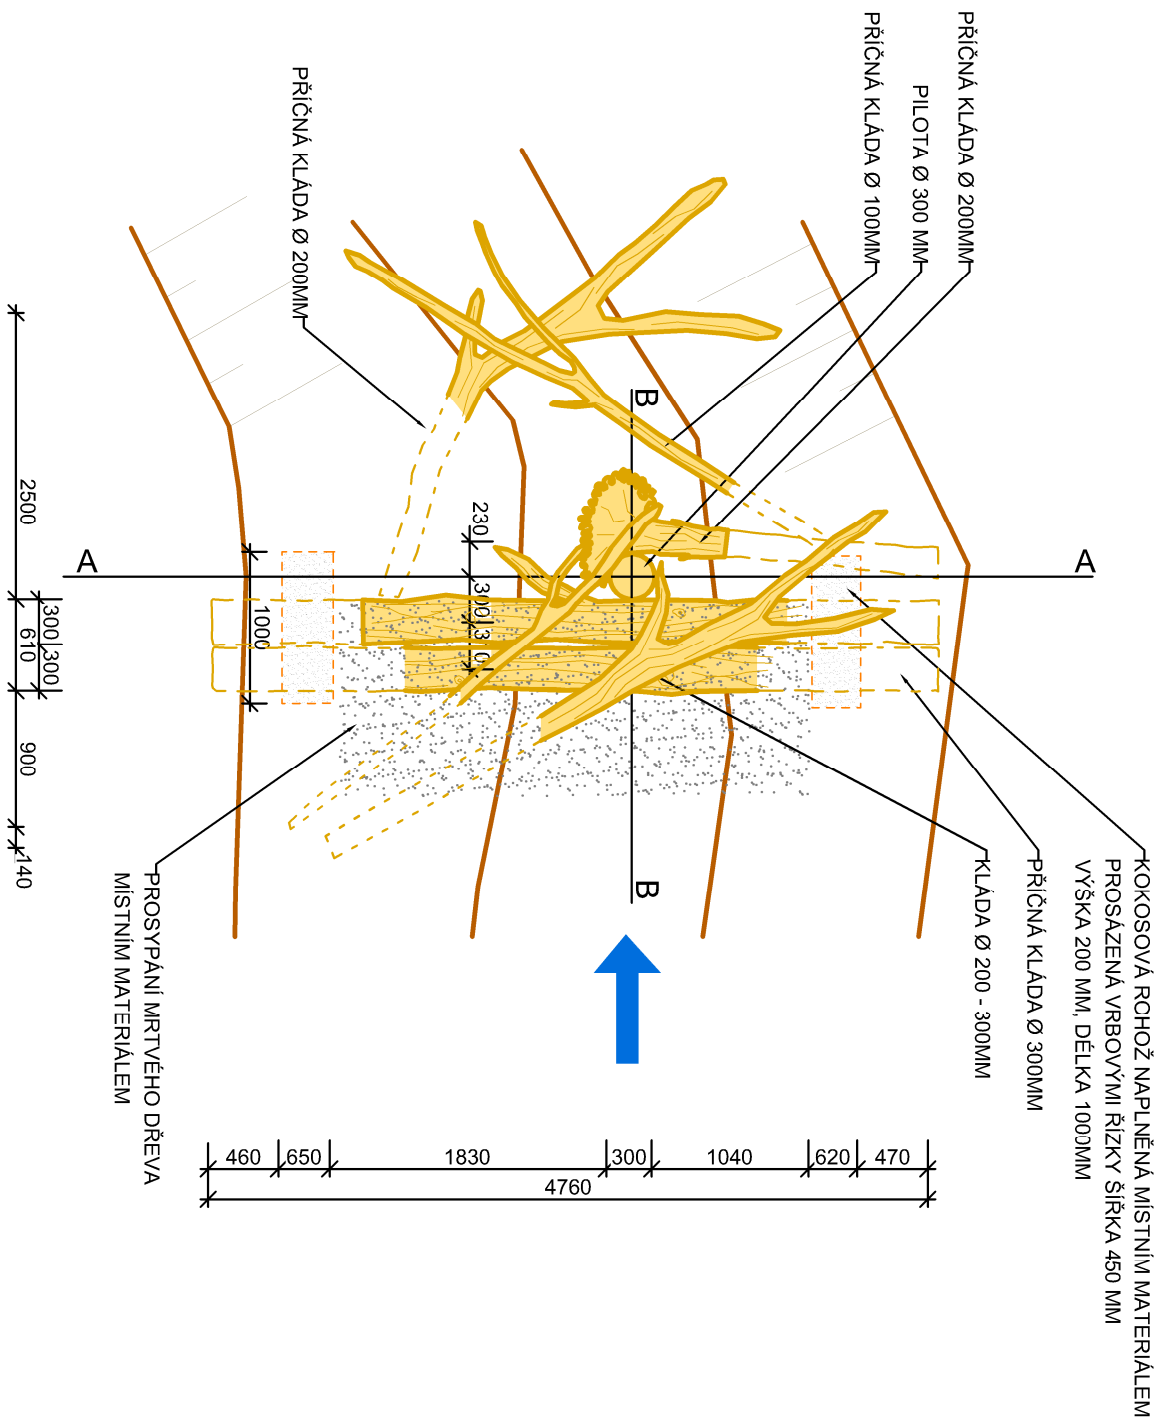


ŘEŠENÍ B - B

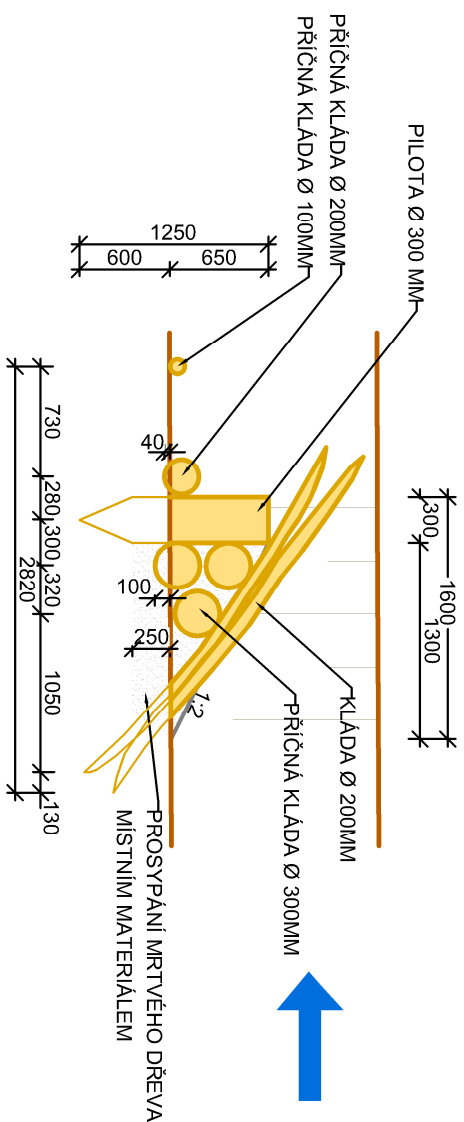

ŘEZA - A

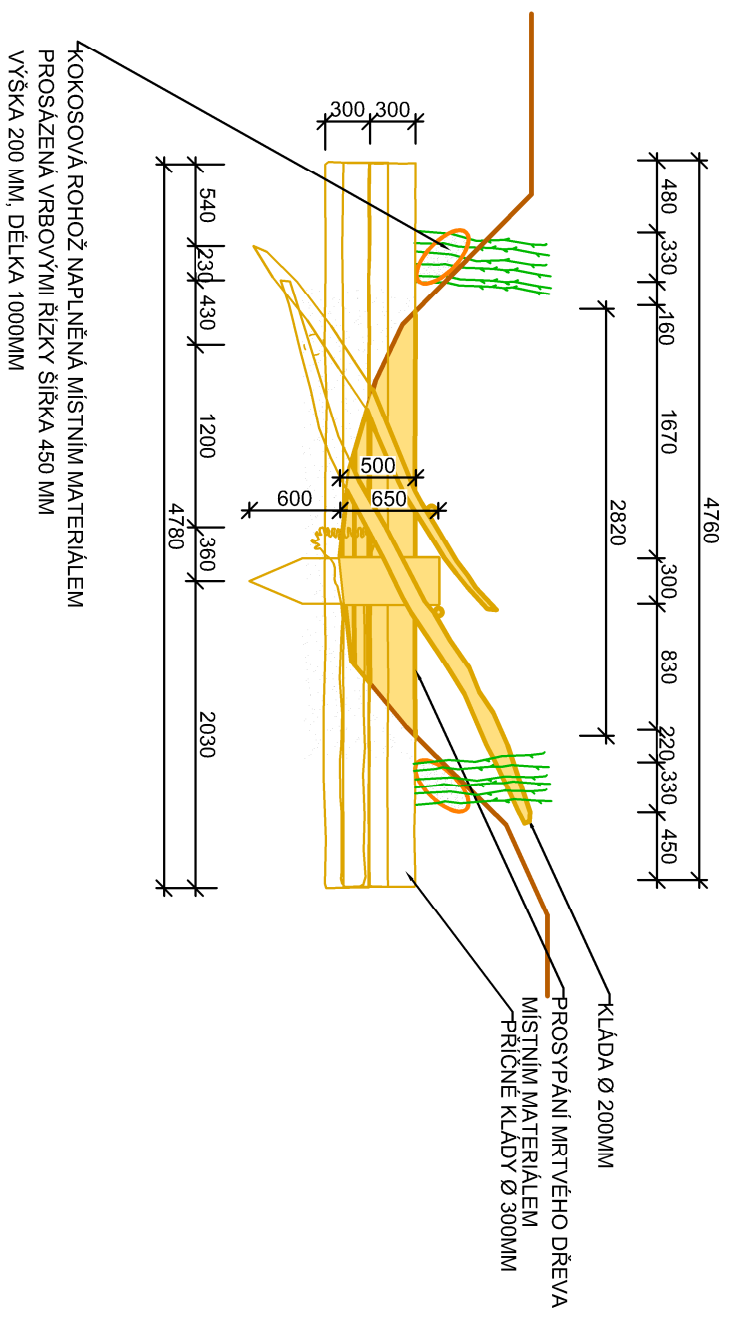

POZNÁMKA: DOKUMENT JE UŽÍVÁN POUZE VĚ SMYSLU PŘÍSLUŠNÉ SMLUVY O DÍLO. VÝKRES, ČI JEHO ČÁST, MŮŽE BÝT KOPIROVÁN NEBO JINÝM ZPŮSOBEM ROZŠÍŘOVÁN. POUZE PO PŘEDCHOZÍM SOHLASU AUTORA DOKUMENTACE. © ŠINDLAR s.r.o.					
VEDOUCÍ PROJEKTU	VYPRACOVAL	KONTROLOVAL	AUTORIZACE	STAVBY VODNÍHO HOSPODÁŘSTVÍ A KRAJINNÉHO INŽENÝRSTVÍ ŠINDLAR  ŠINDLAR s.r.o., Na Brně 372/2a, 500 06 Hradec Králové, IČO 260 03 226	
Ing. Tereza Šindlarová	Martin Brauner	Ing. Tereza Šindlarová	Ing. Miloslav Šindlar	FORMÁT	2 x A4
KRAJ: Králové Hradecký				DATUM	únor 2018
KATASTRÁLNÍ ÚZEMÍ: Domkov (733911)				STUPĚŇ	DSI
INVESTOR: Povodí Labe, státní podnik, Vřta Nejedlého 951/8, Hradec Králové 500 03				ČÍSLO ZAKÁZKY	20160281
Rozkoš, Domkov, revitalizace koryta				SOUŘADNÝ / VÝŠKOVÝ SYSTÉM	
				INTERVAL VRSTEVNIC	
Vzorové řezy konstrukcí pro zvýšení nivelety dna				MĚŘÍTKO	1:50
				Č. VÝKRESU	D.3.2.2.
					ČÍSLO KOPIE