


D.2 KOORDINAČNÍ SITUAČNÍ VÝKRES M: 1:500

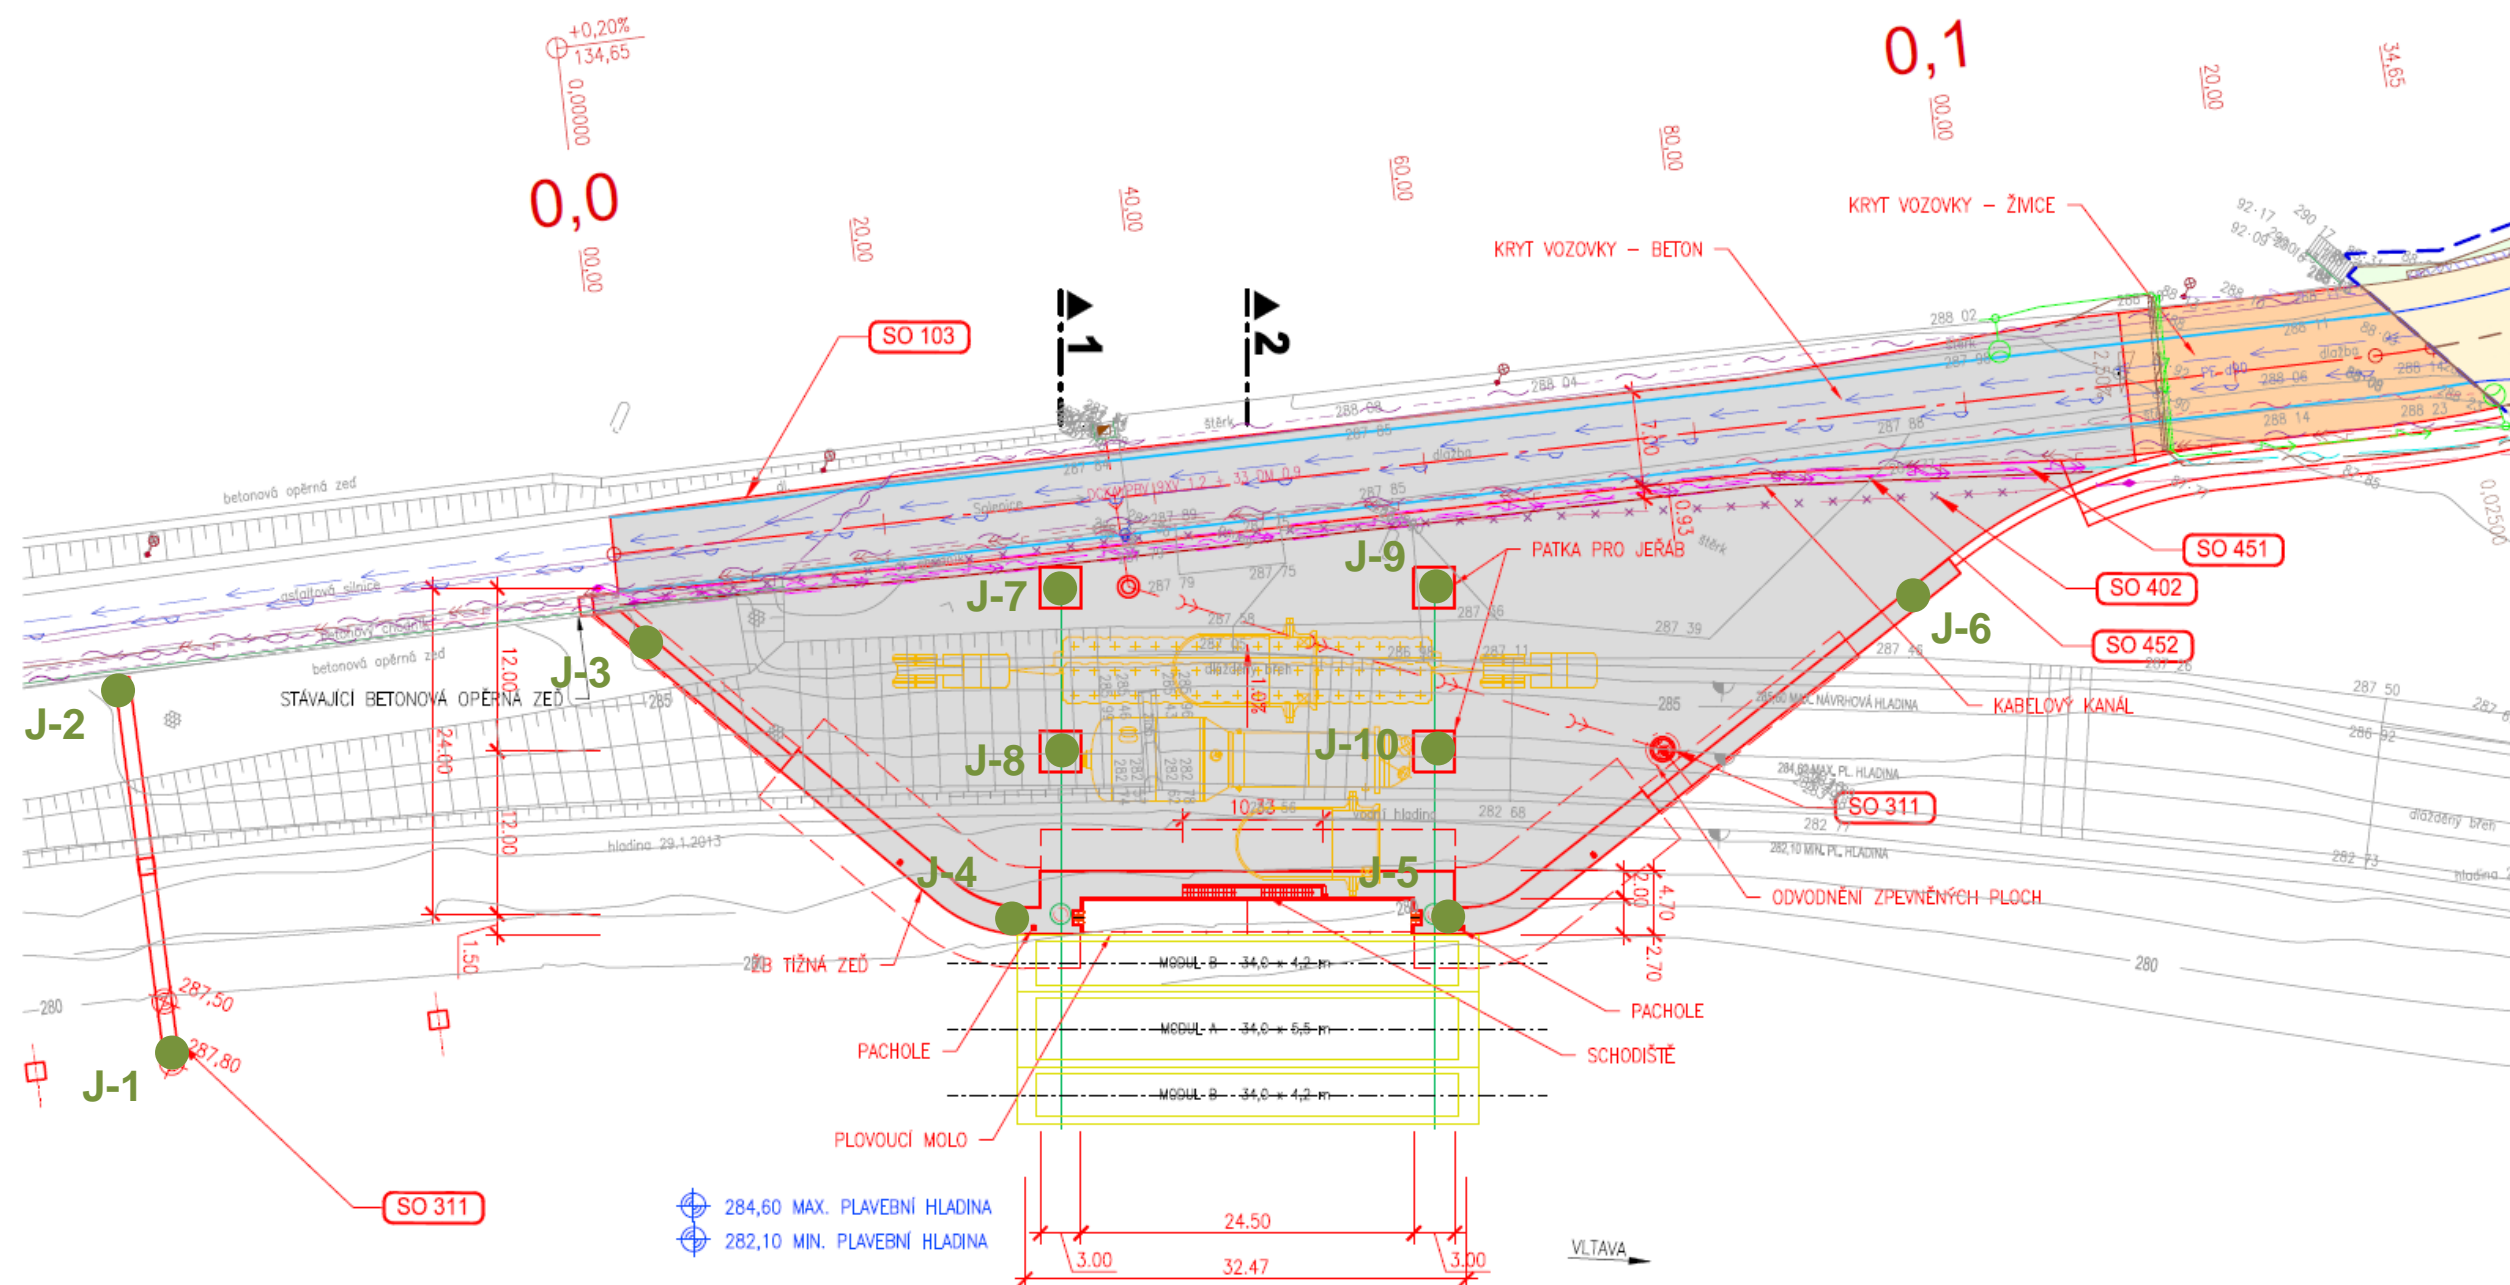

- SEZNAM OBJEKTŮ:
- SO 103 Rekonstrukce účelové komunikace k hrázi
 - SO 310 Čekací stání pro malá plavidla
 - SO 311 Čekací stání pro návrhové plavidlo
 - SO 312 Odvodnění zpevněných ploch
 - SO 402 Přeložka VN ČEZ Vodní elektrárny
 - SO 451 Přeložka metalického kabelu CETIN
 - SO 452 Přeložka sdělovacích kabelů ČEZ VE (TELCO)

LEGENDA:

- POVRCH - ŽIVICE
- POVRCH - BETON



KÓTOVÁNO V m
VÝŠKOVÝ SYSTÉM BpV
SOUDADNICOVÝ SYSTÉM S-JTSK

C.2 KOORDINAČNÍ SITUAČNÍ VÝKRES
M: 1:500

