

POVODÍ LABE, státní podnik

ZÁMĚR OPRAVY

VD Veletov, oprava hydraulických systémů jezových klapek

Zpracoval:	Jan Kučera strojní technik závodu dne: 4. 10. 2019	
Schválil:	Ing. Jan Zajíc ředitel závodu Roudnice nad Labem dne: 4. 10. 2019	
Vyhlášeno Dokumentační komisí:	dne: 4. 10. 2019 číslo zápisu: 4/2019	Tajemník dokumentační komise 

ZÁMĚR OPRAVY

a) Identifikační údaje stavby:

Název opravy:	Veletov, oprava hydraulických systémů jezových klapek
Katastrální území:	Veletov
Místo opravy:	VD Veletov ř. km 929,159
Název DM:	Labe, Veletov – jez
Číslo DM:	9051002567
Identifikátor ISYPO:	400041290

b) Odůvodnění účelnosti veřejné zakázky:

Pro ovládání jezových klapek VD Veletov jsou v pilířích osazeny hydraulické agregáty a systém hydraulického napojení dvojce servoválců. Pro ovládání každé jezové klapky je jeden agregát a dva servoválce. Firma HYTOZ Ostrava uvedla v letech 2001 – 2002 tento hydraulický systém do provozu. V současné době na základě častých poruch na hydraulických systémech jezových klapek, výsledku laboratorní zkoušky hydraulického oleje a zprávě o výskytu poruchy na hydraulickém ovládání jezové klapky č. 1. Požadujeme provést opravu hydraulických systémů jezových klapek č. 1, 2, 5, 7.

Předpokládaný termín splnění veřejné zakázky:
Podzim 2019

c) Závazný a kvalifikovaný propočet nákladů:

Předpokládaná částka činí cca 480 tis. Kč.
Konečná cena bude stanovena na základě výběrového řízení na dodavatele akce.

d) Požadavky na stavebně technické řešení stavby:

Práce na opravách budou probíhat při zahrazených jednotlivých jezových polí. U hydraulických systémů bude provedeno vypuštění stávajícího ekologicky odbouratelného hydraulického oleje, vyčištění celého systému (2x propláchnutí čistícím olejem), vyčištění hydraulického agregátu. Dále se provede výměna filtrů, tlakových hadic, poškozené armatury a naplnění hydraulického systému vhodným hydraulickým olejem cca (4 x 250l).

Dodavatel provede ekologickou likvidaci stávajícího a použitého oleje.

e) Územně technické podmínky pro přípravu území:

Napojení na rozvodné a komunikační sítě a kanalizaci – bude použit stávající elektrický rozvaděč v jezovém pilíři.

Rozsah a způsob zabezpečení přeložek sítí – není třeba.

Napojení na dopravní infrastrukturu – není třeba.

Vliv stavby na životní prostředí – stavbou nedojde k ohrožení životního prostředí.

Stavbou nedojde k poškození významného krajinného prvku.

Zábor zemědělského a půdního fondu – není třeba.

Zařízení staveniště – v areálu VD Veletov

h) Majetkoprávní vztahy doložené snímkem pozemkové mapy a výpisem z katastru nemovitostí:

Stavba se nachází na pozemku st. 196 k. ú. Veletov, který je ve vlastnictví ČR s právem hospodaření přeneseném na Povodí Labe, státní podnik.

V příloze je doložen snímek katastrální mapy se zákresem dotčených pozemků a výpis z katastru nemovitostí.

i) Požadavky na zabezpečení budoucího provozu:

Provoz a údržba bude zajištěna vlastními zaměstnanci v běžném provozním rozsahu bez požadavku na zvýšení jejich počtu.

k) Výkresy a schémata určená správcem programu:

Situace

Katastrální mapa

Informace o parcele

l) Rozdělení stavby na stavební objekty a provozní soubory:


Stavba není členěna na stavební objekty a provozní soubory.

Vypracoval: Jan Kučera

V Pardubicích dne 4. 10. 2019


VD Veletov, oprava hydraulických systémů jezových klapek č. 1, 2, 5, 5, 7.



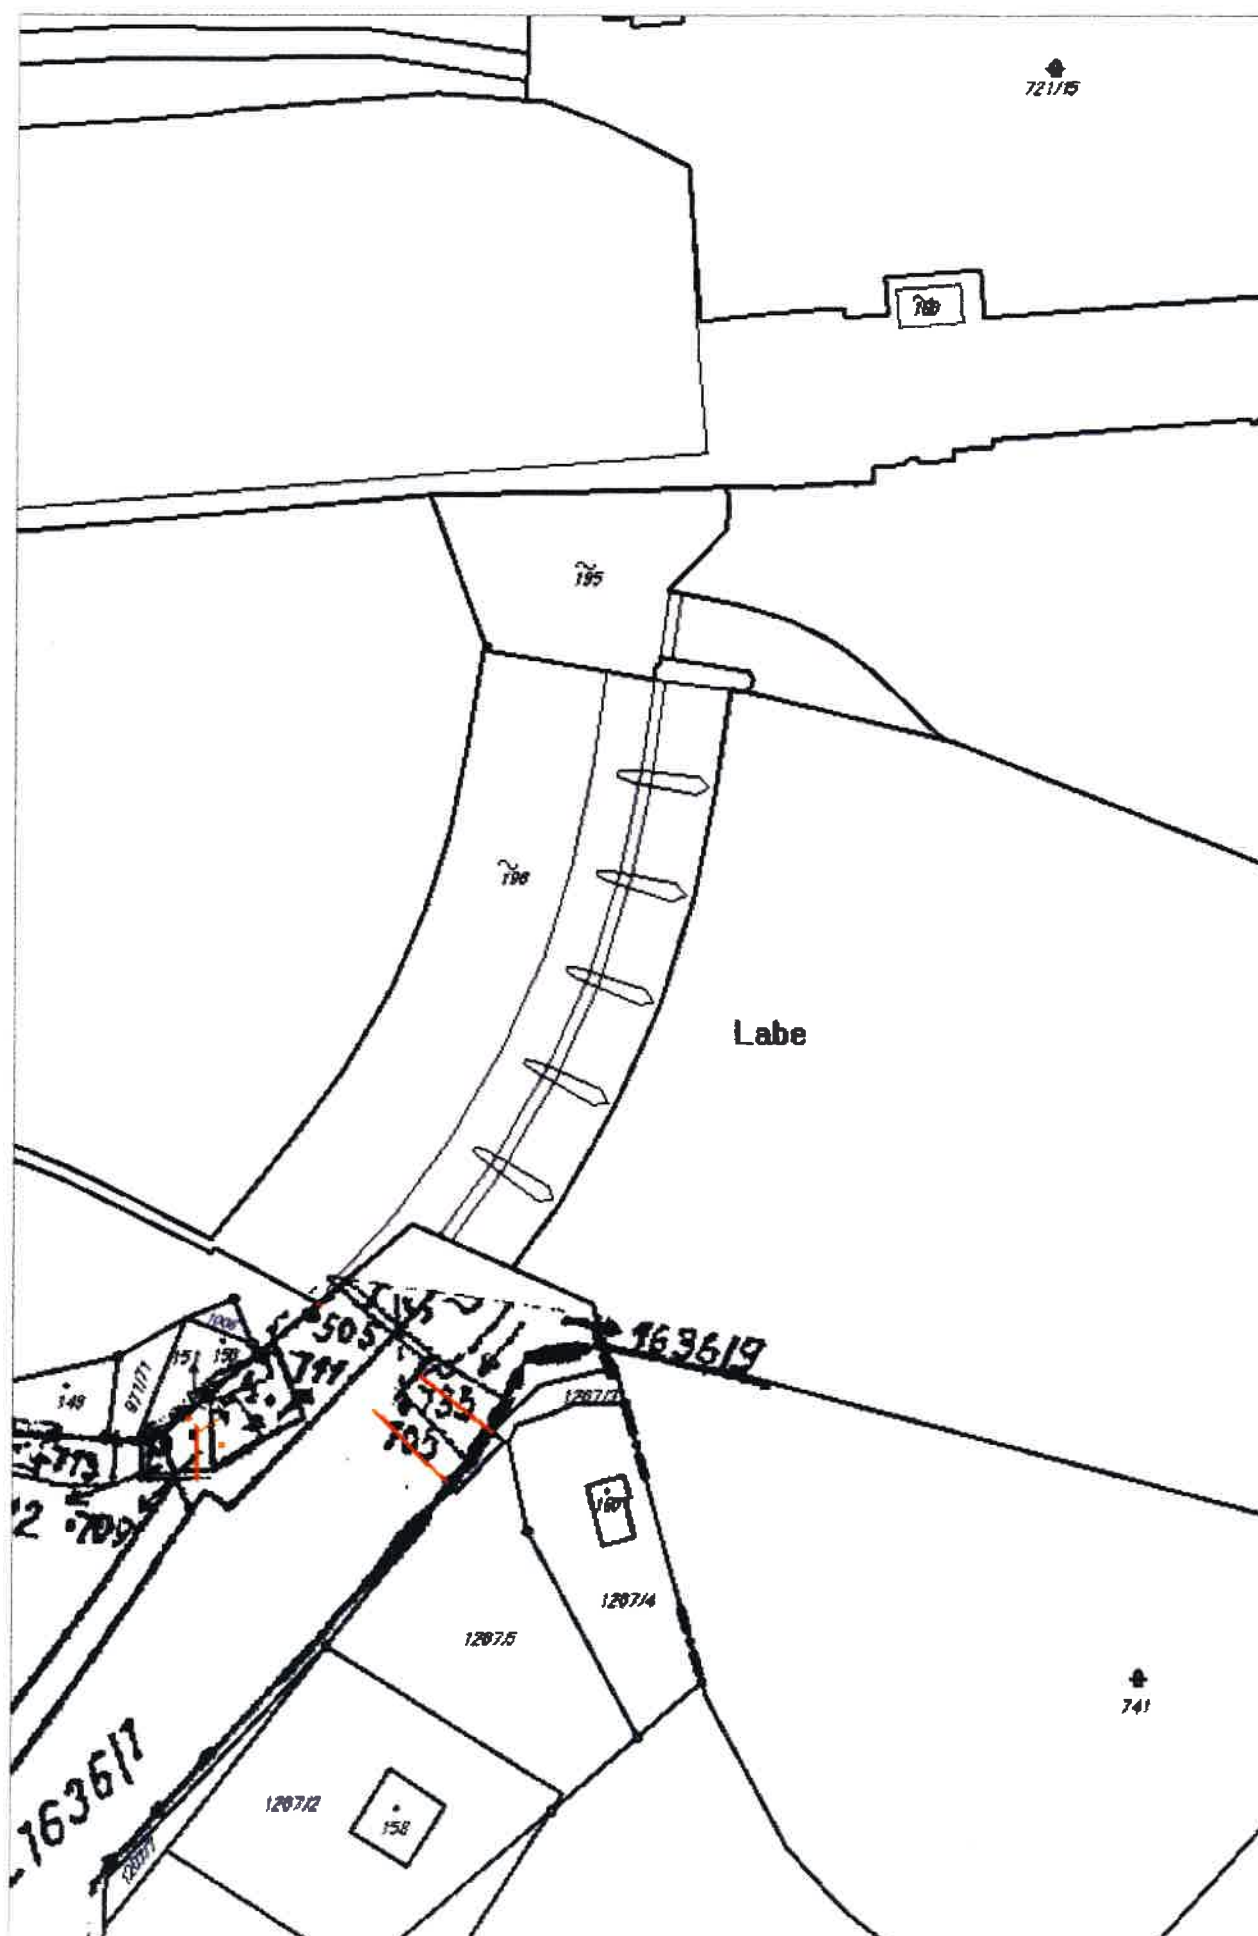

Informace o pozemku

Parcelní číslo:	st. 196
Obec:	Veletov [533823]
Katastrální území:	Veletov [777927]
Číslo LV:	29
Výměra [m ²]:	3005
Typ parcely:	Parcela katastru nemovitostí
Mapový list:	KMD
Určení výměry:	Ze souřadnic v S-JTSK
Druh pozemku:	zastavěná plocha a nádvoří
Stavba na pozemku:	vod. dílo, jez

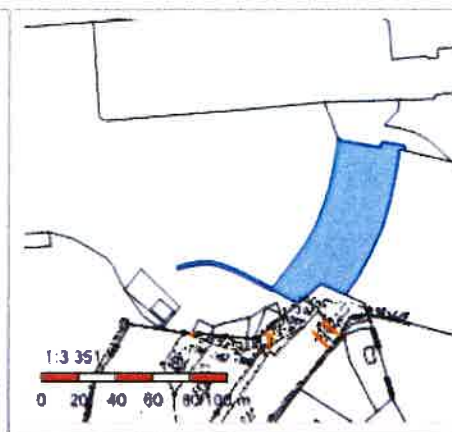

Vlastníci, jiní oprávnění

Vlastnické právo	Podíl
Česká republika,	
Právo hospodařit s majetkem státu	Podíl
Povodí Labe, státní podnik, Víta Nejedlého 951/8, Slezské Předměstí, 50003 Hradec Králové	

Způsob ochrany nemovitosti

Nejsou evidovány žádné způsoby ochrany.

Seznam BPEJ

Parcela nemá evidované BPEJ.

Omezení vlastnického práva

Nejsou evidována žádná omezení.

Jiné zápisy

Nejsou evidovány žádné jiné zápisy.

Řízení, v rámci kterých byl k nemovitosti zapsán cenový údaj


Nemovitost je v územním obvodu, kde státní správu katastru nemovitostí ČR vykonává [Katastrální úřad pro Středočeský kraj, Katastrální pracoviště Kolín](#).

Zobrazené údaje mají informativní charakter. Platnost k 04.10.2019 11:00:00.

© 2004 - 2019 [Český úřad zeměměřický a katastrální](#). Pod sídlištěm 1800/9, Kobylisy, 18211 Praha 8.
Podání určená katastrálním úřadům a pracovištím zasílejte přímo na [jejich e-mail adresu](#).

Verze aplikace: 5.5.6 build 0



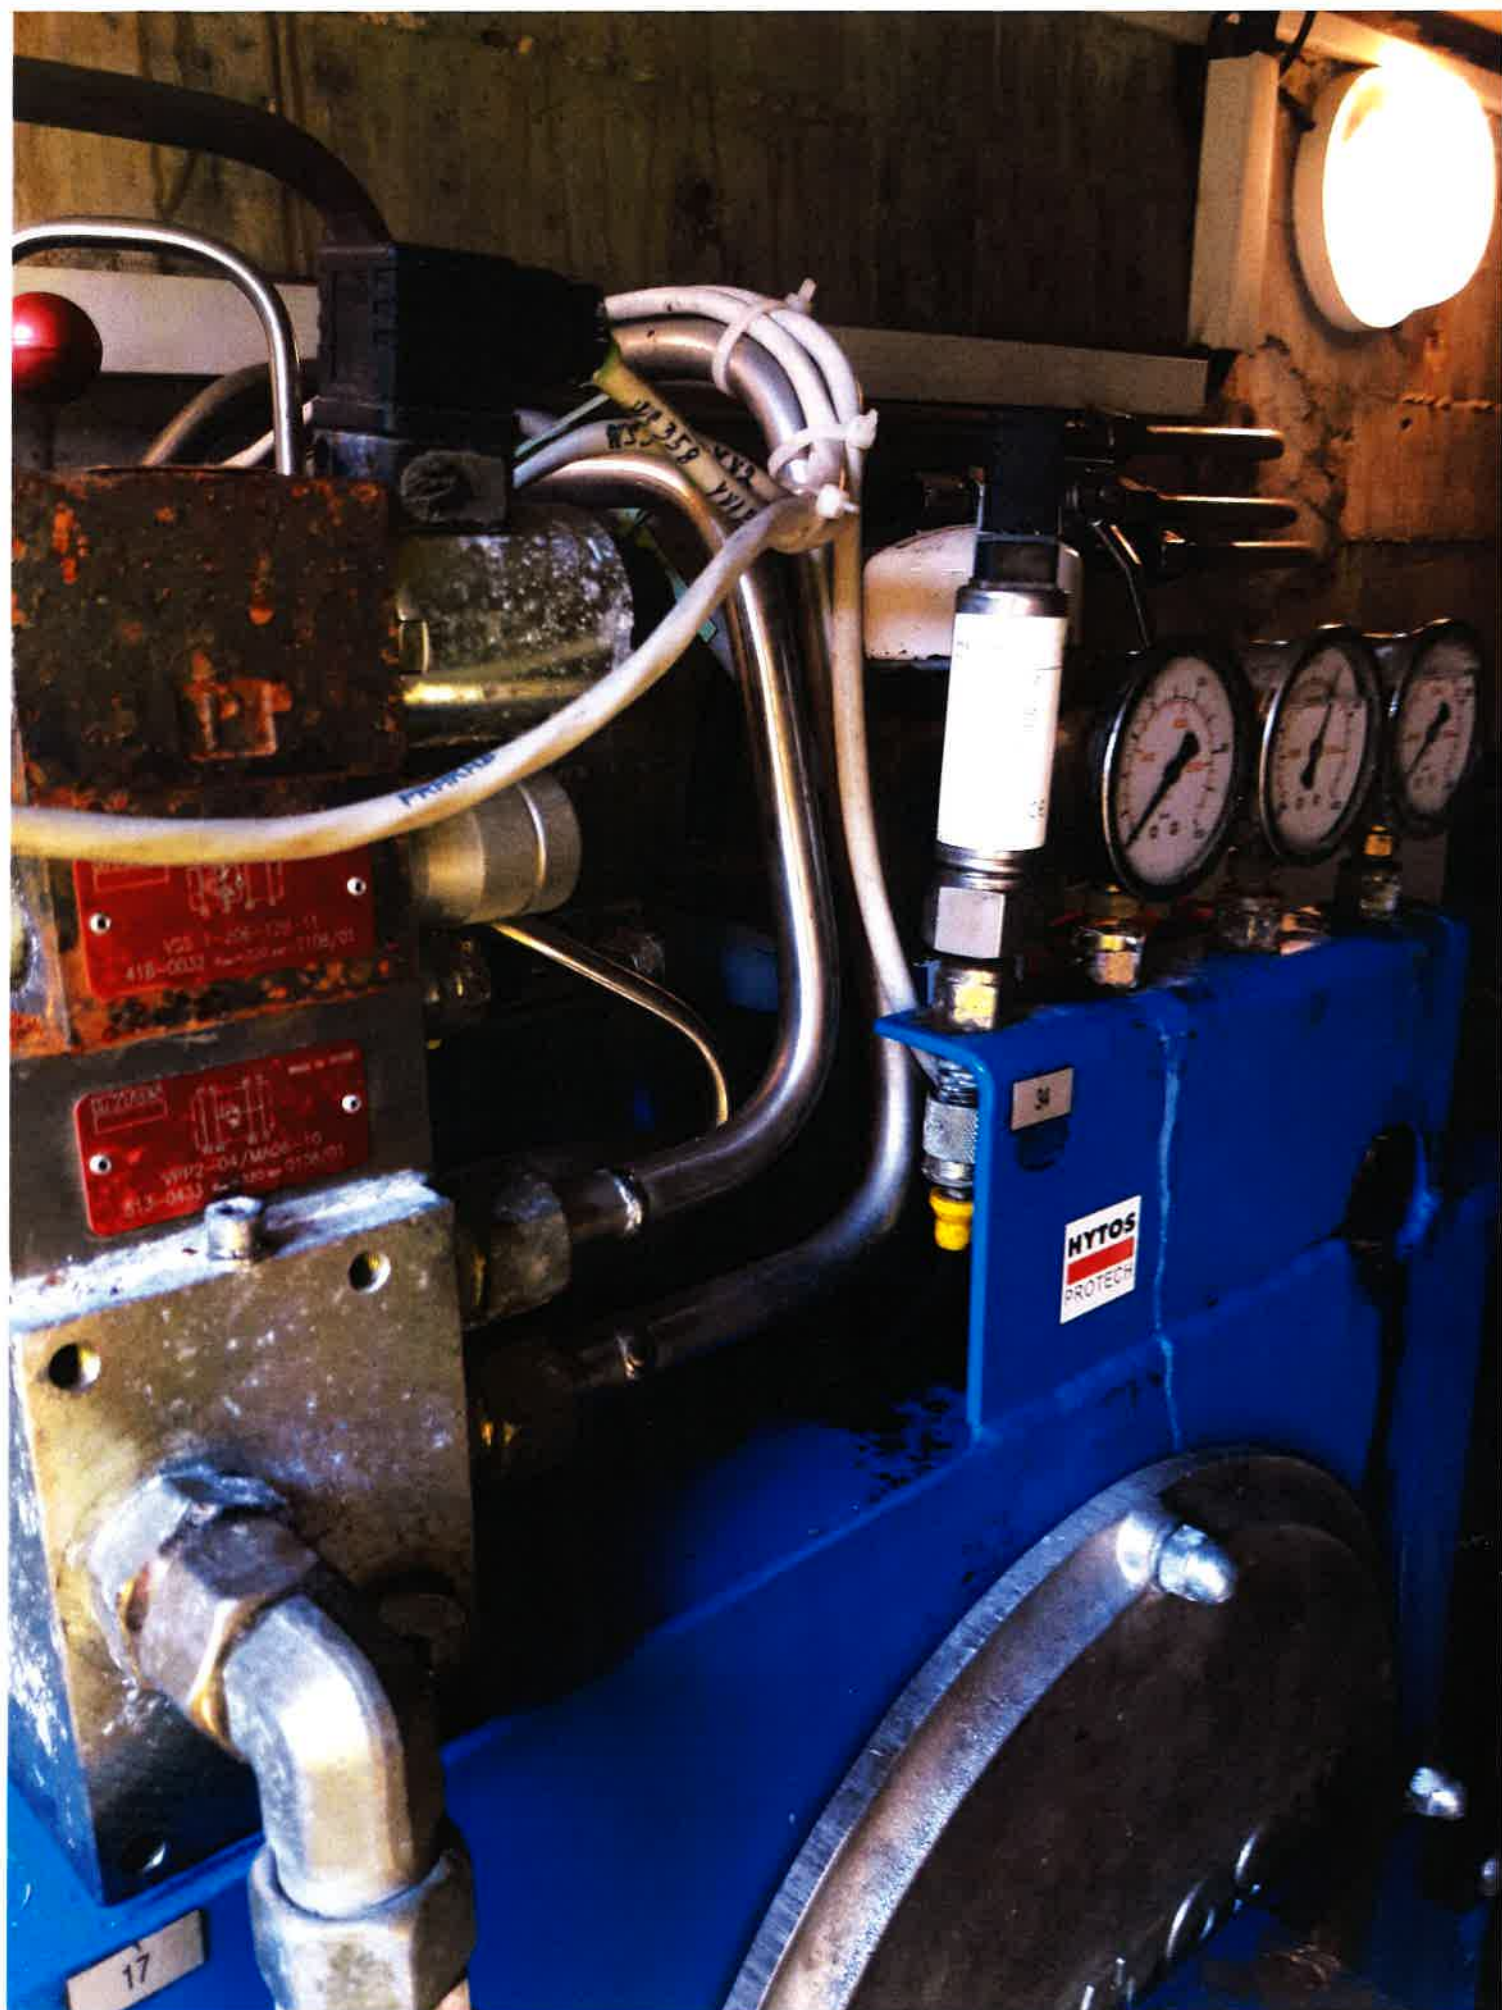

26.11.2002

HYTOS OSTRAVA-VÍTKOVICE
-s.p.-
spol. s r.o.
Potrubní 27, 706 02 Ostrava

LIST č.1
M1:50

2000

PILÍŘ č.4

LÁVKA

POTRUBNÍ ROZVOD Klapky č.4

POL.5 V.Č. 6-H-35 374

POTRUBNÍ ROZVOD Klapky č.5

POL.5 V.Č. 6-H-35 374

POTRUBNÍ ROZVOD Klapky č.6

POL.5 V.Č. 6-H-35 374

2000

PILÍŘ č.5

OSA KÝVÁNÍ JEZOVÉ Klapky č.5

JEZOVÉ POLE č.5

LABE

LEVÝ HYDROMOTOR Klapky č.5
ø250/ø110-1250

POL.3 V.Č. 6-H-35 374

HYDRAULICKÝ AGREGÁT Klapky č.4

POL.1 V.Č. 6-H-35 374

PRAVÝ HYDROMOTOR Klapky č.4
ø250/ø110-1250

POL.3 V.Č. 6-H-35 374

PRAVÝ HYDROMOTOR Klapky č.5
ø250/ø110-1250

POL.3 V.Č. 6-H-35 374

HYDRAULICKÝ AGREGÁT Klapky č.5

POL.1 V.Č. 6-H-35 374

LEVÝ HYDROMOTOR Klapky č.6
ø250/ø110-1250

POL.3 V.Č. 6-H-35 374

550
1030

LIST č.3

SEZNAM STROJŮ A ZAŘÍZENÍ V.Č. 6-H-35 374

Změna	Popis změny	Datum	Podpis	Schválil	Investor	Povodí	Labe a.s.	Projekt	VD VELETŮV – REKONSTRUKCE OVLADÁNÍ KLAPEK	HYTOS [REDACTED] PROTECH	Název: CELKOVÁ DISPOZICE HYDRAULICKÝCH ZAŘÍZENÍ	Typ schématur	DISPOZICE	Číslo výkresu: 3-H-35 372	List: 2	Úvěr: 3	8
							</										