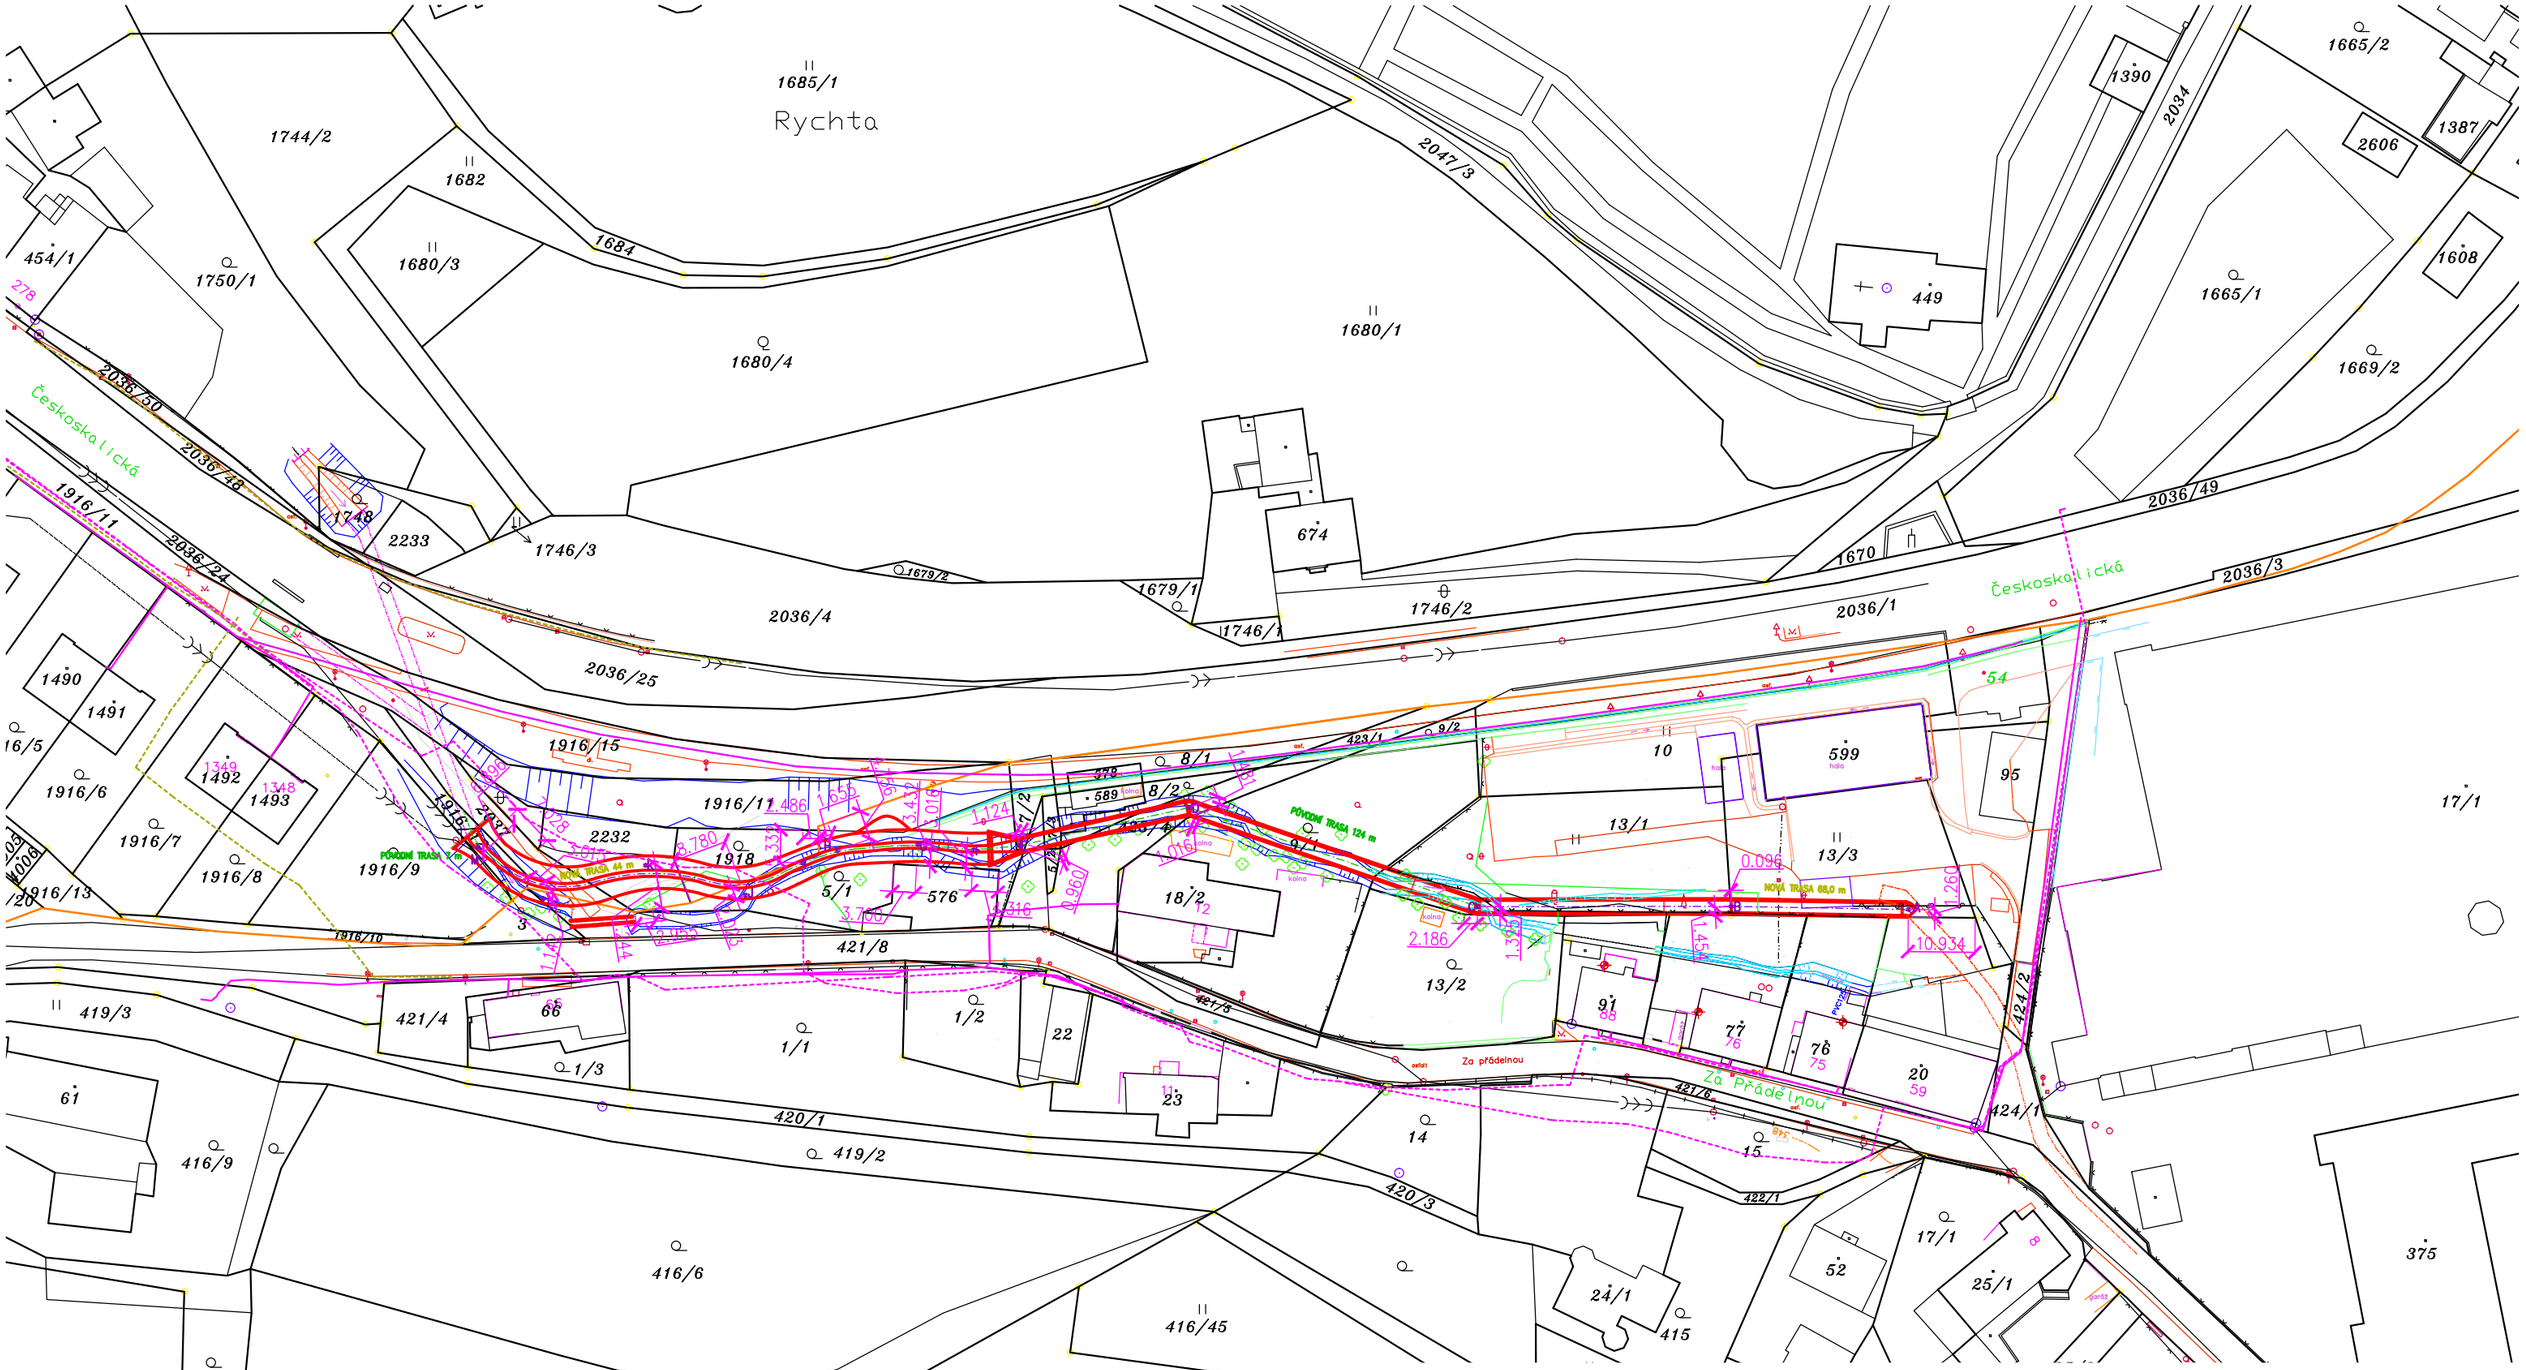

SOUŘADNICE LOMOVÝCH BODŮ

BOD	Y	X
A	−615862.77	−1023266.77
B	−615891.67	−1023266.27
C	−615933.06	−1023266.31
D	−615980.08	−1023250.17
E	−616007.75	−1023256.36
F	−616015.23	−1023257.07
G	−616024.32	−1023256.14
H	−616037.45	−1023257.15
I	−616043.14	−1023259.15
J	−616052.43	−1023264.45
K	−616068.75	−1023259.58
L	−616085.39	−1023264.99
M	−616096.10	−1023256.60

AKCE: **STARÉ MĚSTO N. M. REKONSTRUKCE KORYTA, Ř. KM. 0,360-0,660 IDVT 10168128**

ATELIER M
Krausova 215, Velké Poříčí 549 32
tel.: 491 483 101, 603 887 988

ZODP. PROJEKTANT	PROJEKTANT	KRESLIL
Ing. Jaroslav Branda	**Ing. Jaroslav Branda**	**Ing. Tomáš Kuřátko**

C.2.1 CELKOVÝ SITUAČNÍ VÝKRES - VYTYČENÍ
M 1:1000

Č. ZAKÁZKY: **41/ÚŘ/17**

PARÉ