








-  Trvale travní porosty, rybníky a další ochranné a krajir
-  CESTA ZPEVNĚNÁ
-  CESTA NEZPEVNĚNÁ
-  ZALESNĚNÍ
Výsadba porostů v souladu se zák. o lesích 289/1995 S






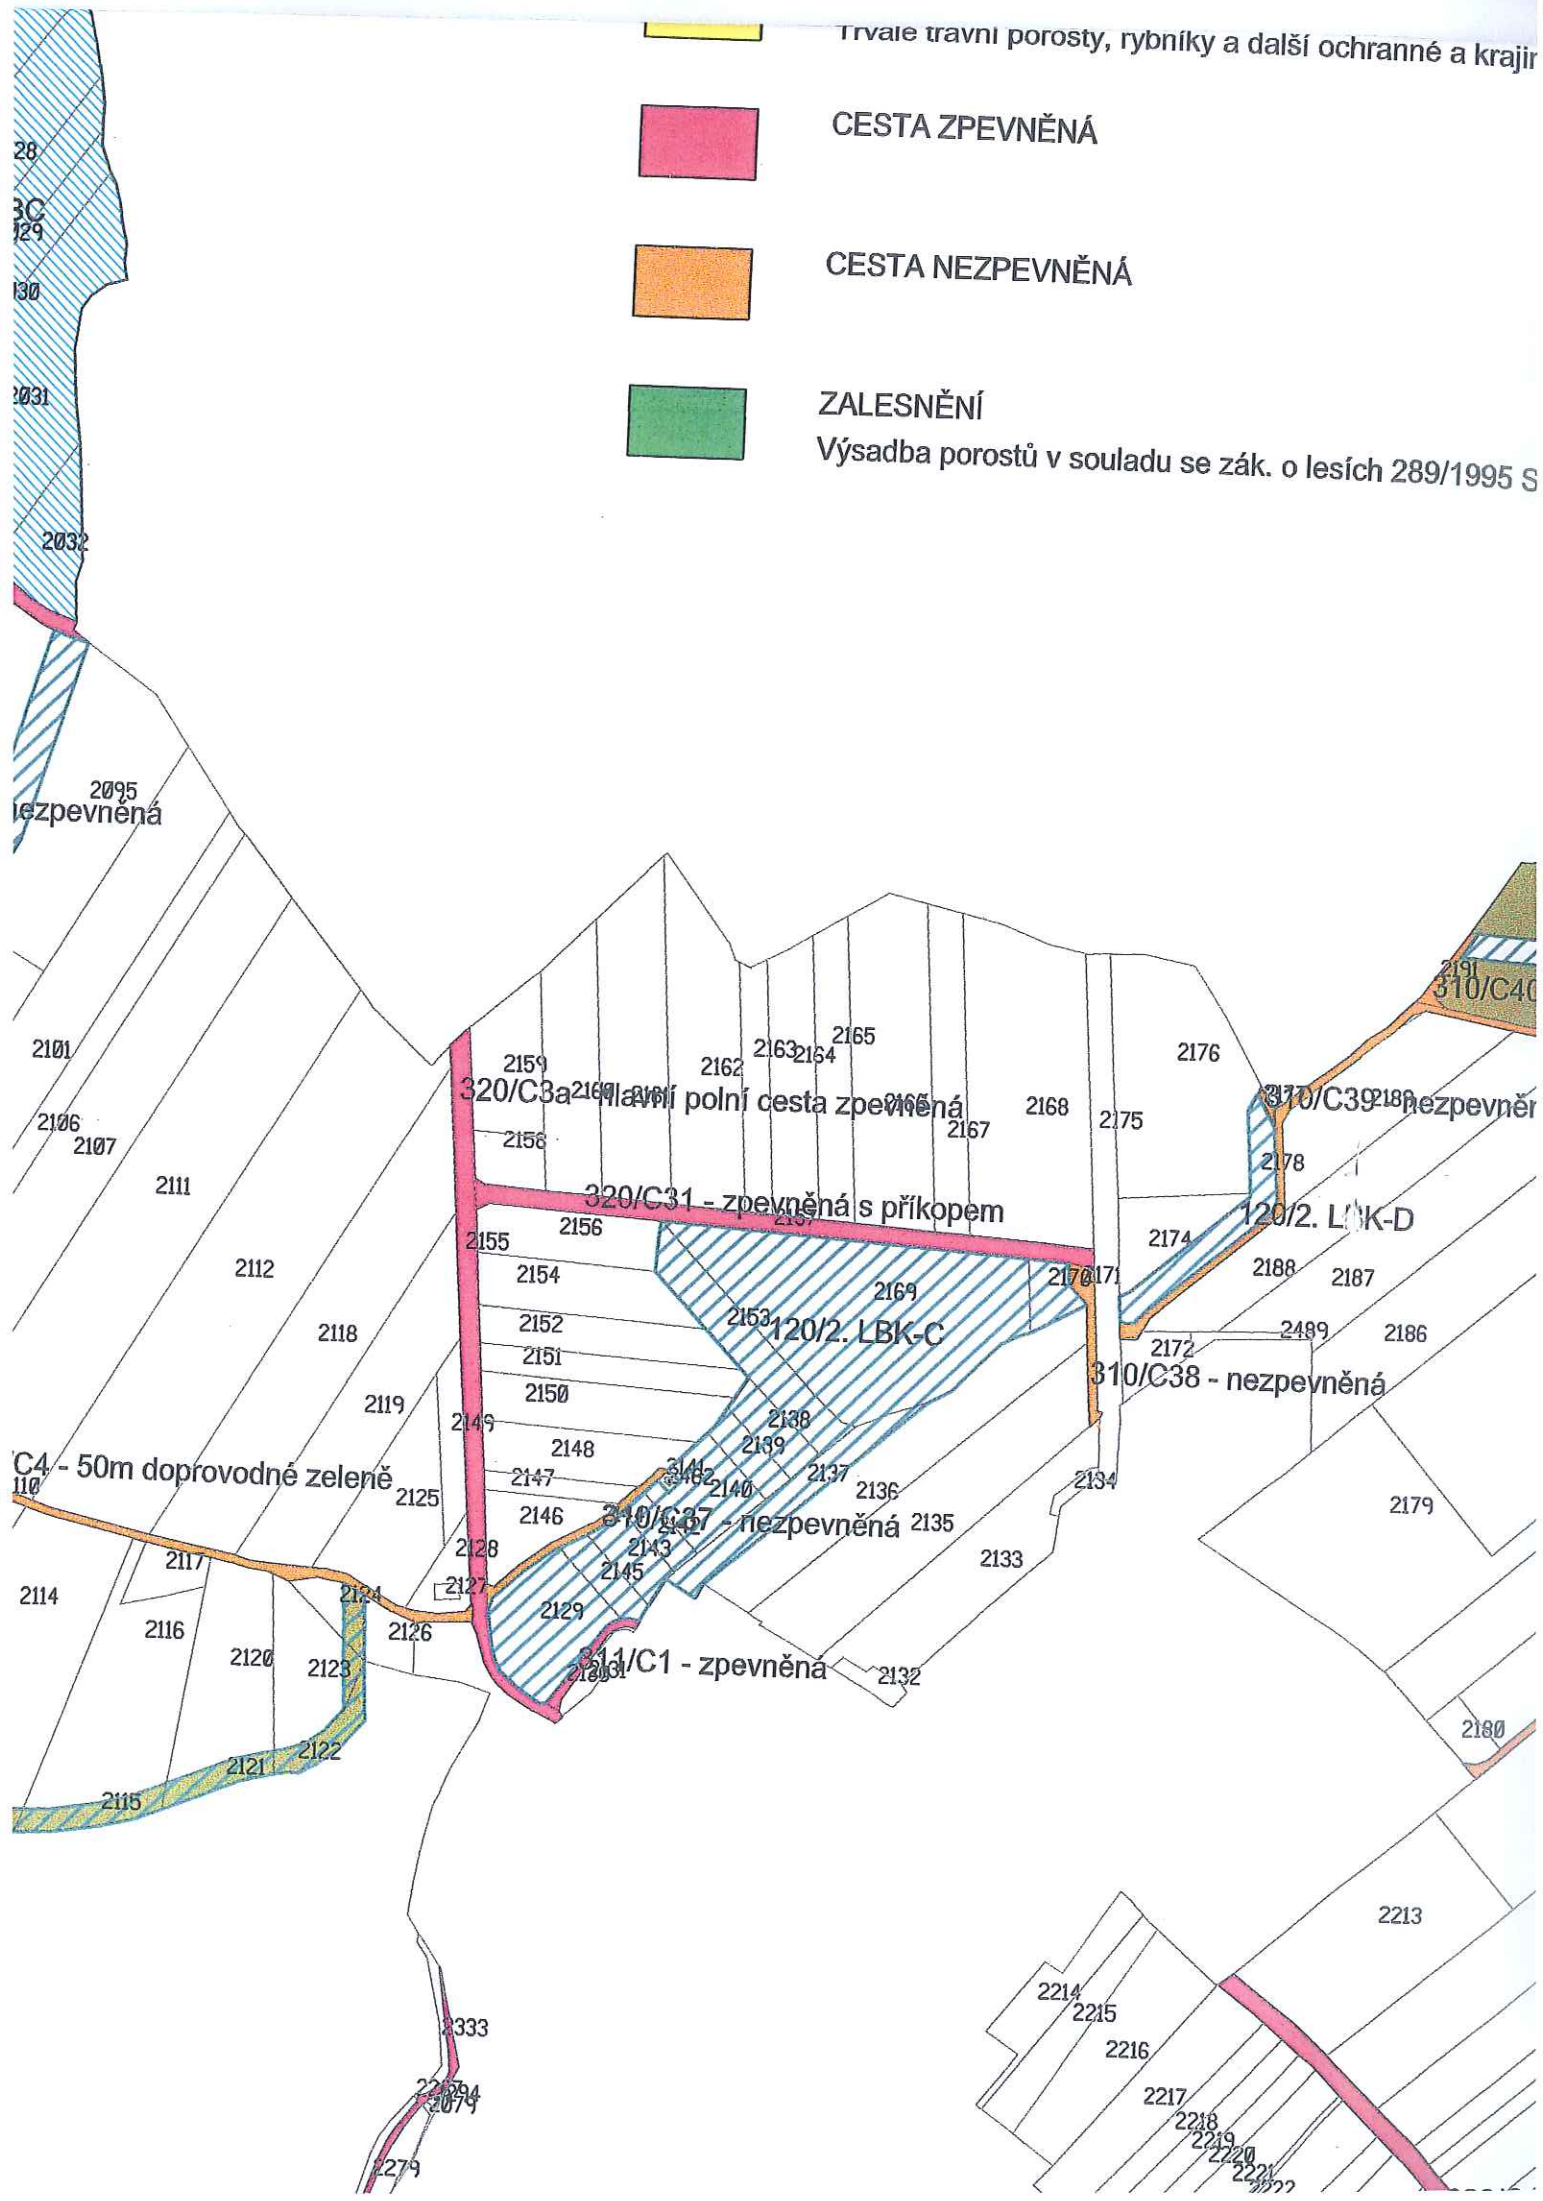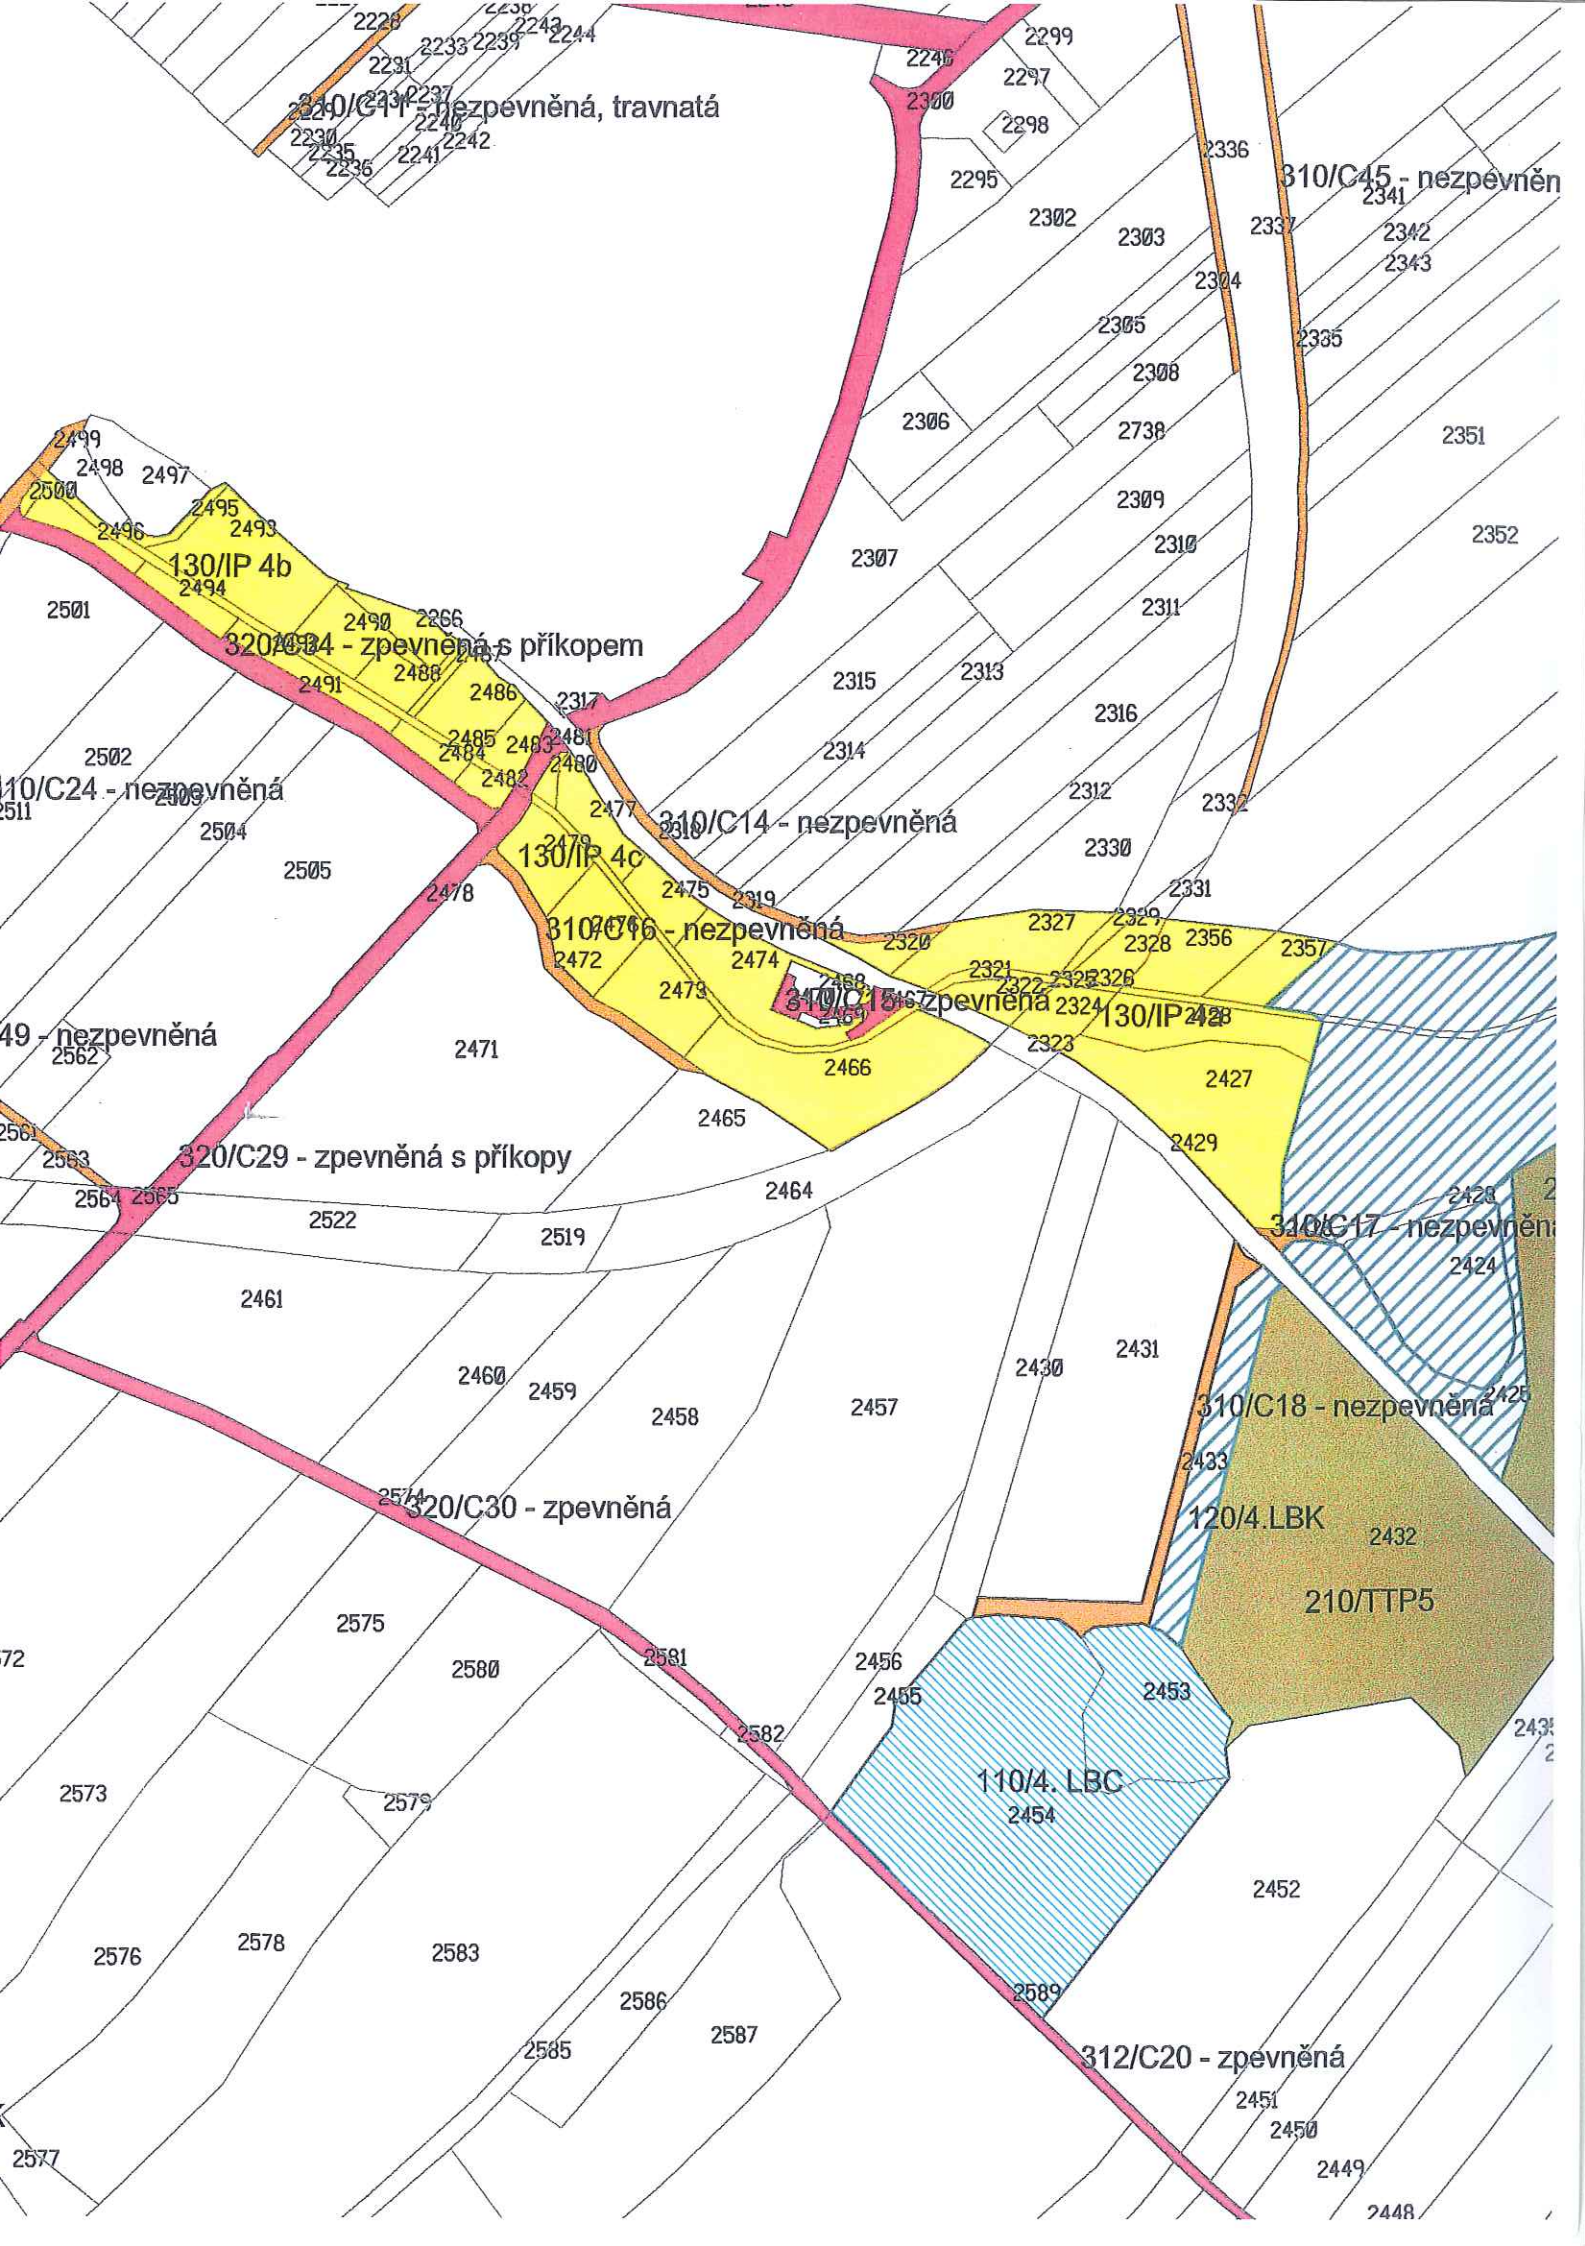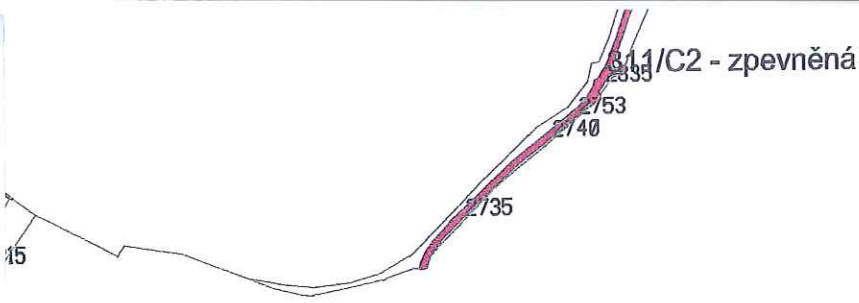


9 - nezpevněná

10/C58 - nezpevněná

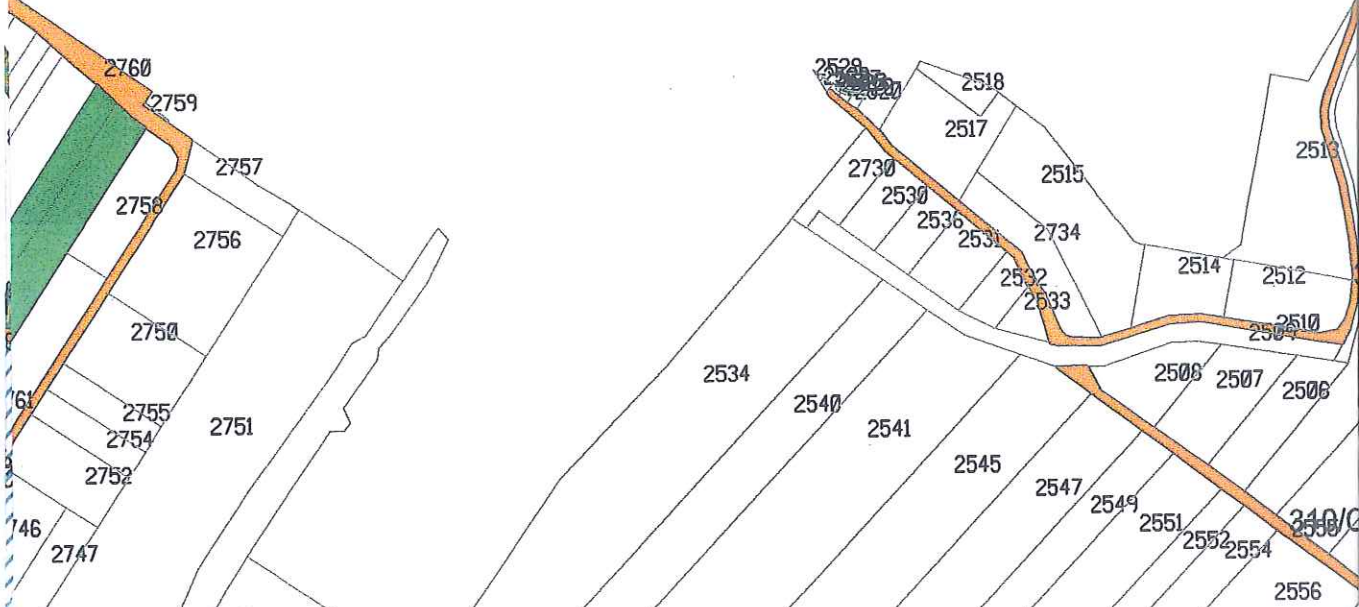

C56 - nezpevněná

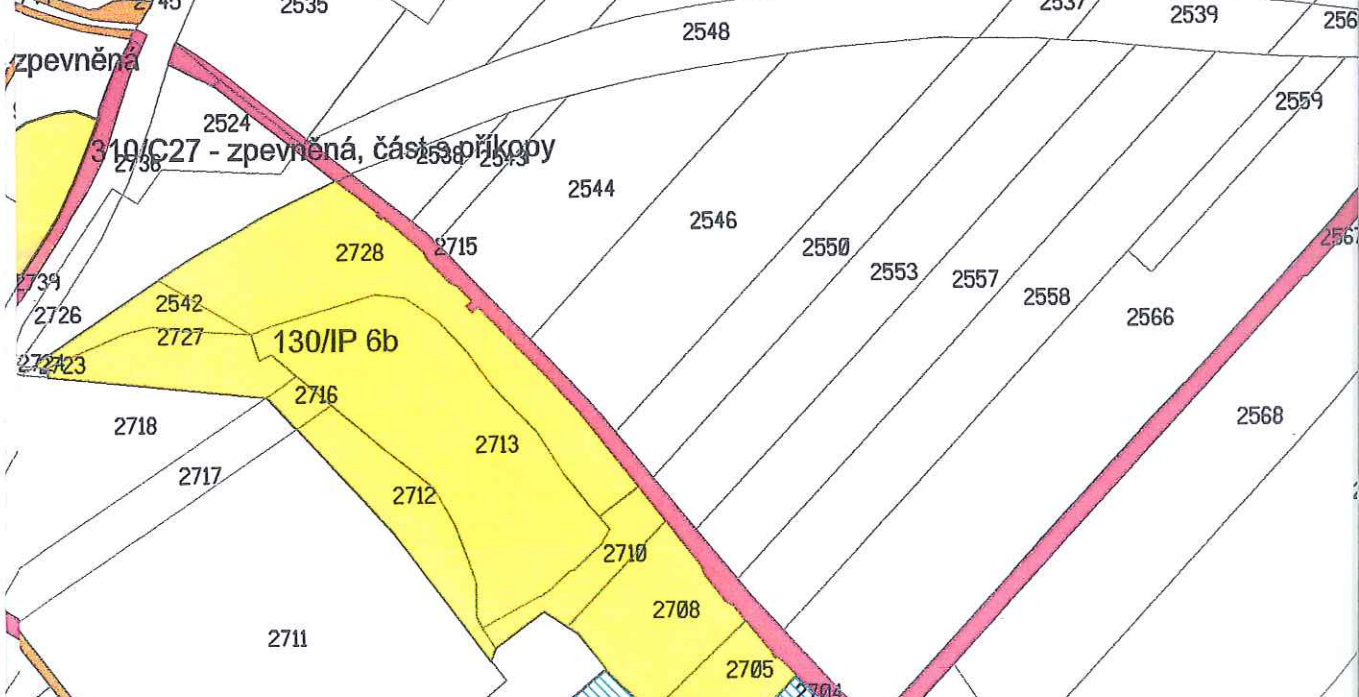

320/C25 - nezpevněná

