


VZOROVÝ PŘÍČNÝ PROFIL

1:100

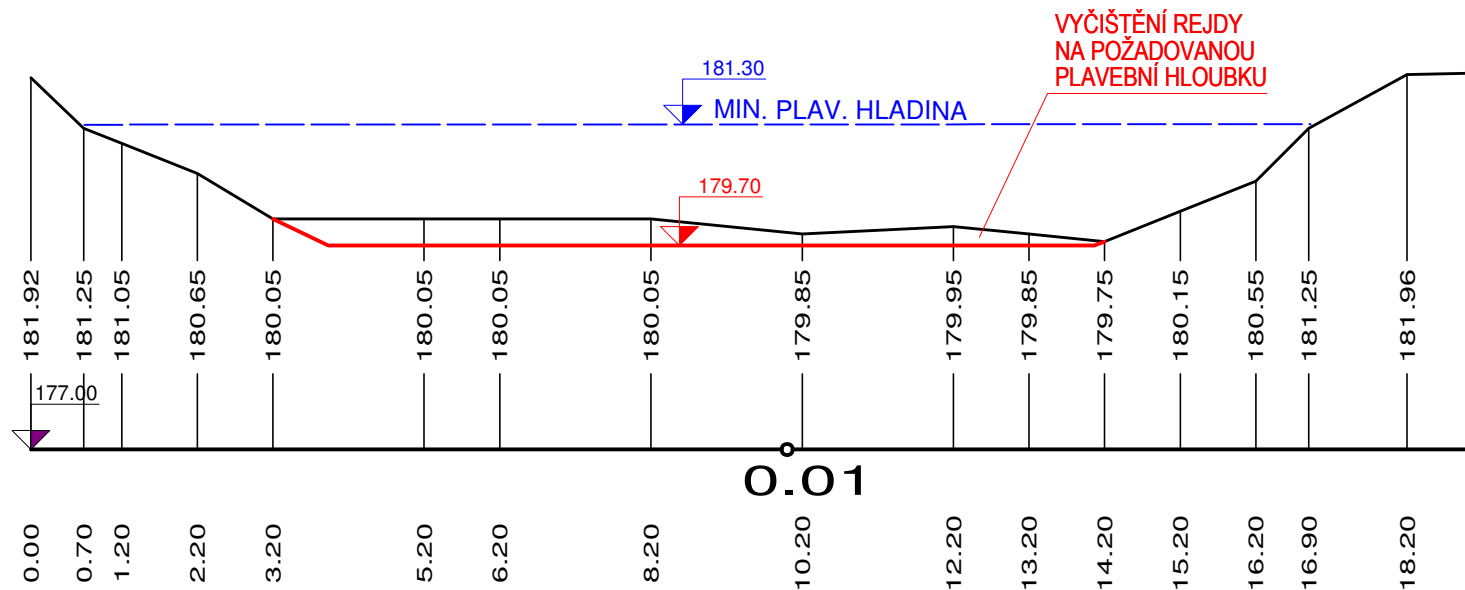

ZODP. PROJEKTANT Ing. Knotek M.	VYPRACOVAL Ing. Knotek M.	KRESLIL Ing. Knotek M.	KONTOLOVAL Ing. Jurček Z.	Povodí Moravy, s.p. Závod Střední Morava - projekce Moravní náměstí 766 686 01 Uherské Hradiště	
PODPIS				OKRES	Zlín
INVESTOR	Povodí Moravy, s.p., Brno, Dřevařská 11			DATUM	9/2019
AKCE	Baťův kanál – obnova plavebních hloubek rejd PK Vnorovy I., Veselí n.M., Staré Město, Spytihněv			ARCHIV	5/2019
OBSAH	VZOROVÝ PŘÍČNÝ PROFIL - PK SPYTIHNĚV			KOPIE	
				MĚŘÍTKO	1:100
				PŘÍLOHA	5.4