


# SITUACE

## 1:10000

**ČIŠTĚNÍ HORNÍ REJDY  
PK SPYTIHNĚV**

**ROZPLAVENÍ NAPLAVENÝCH NÁNOSŮ Z  
REJDY DO PROHLoubENÉHO DŇA MORAVY**

**PLAVEBNÍ KOMORA  
SPYTIHNĚV**

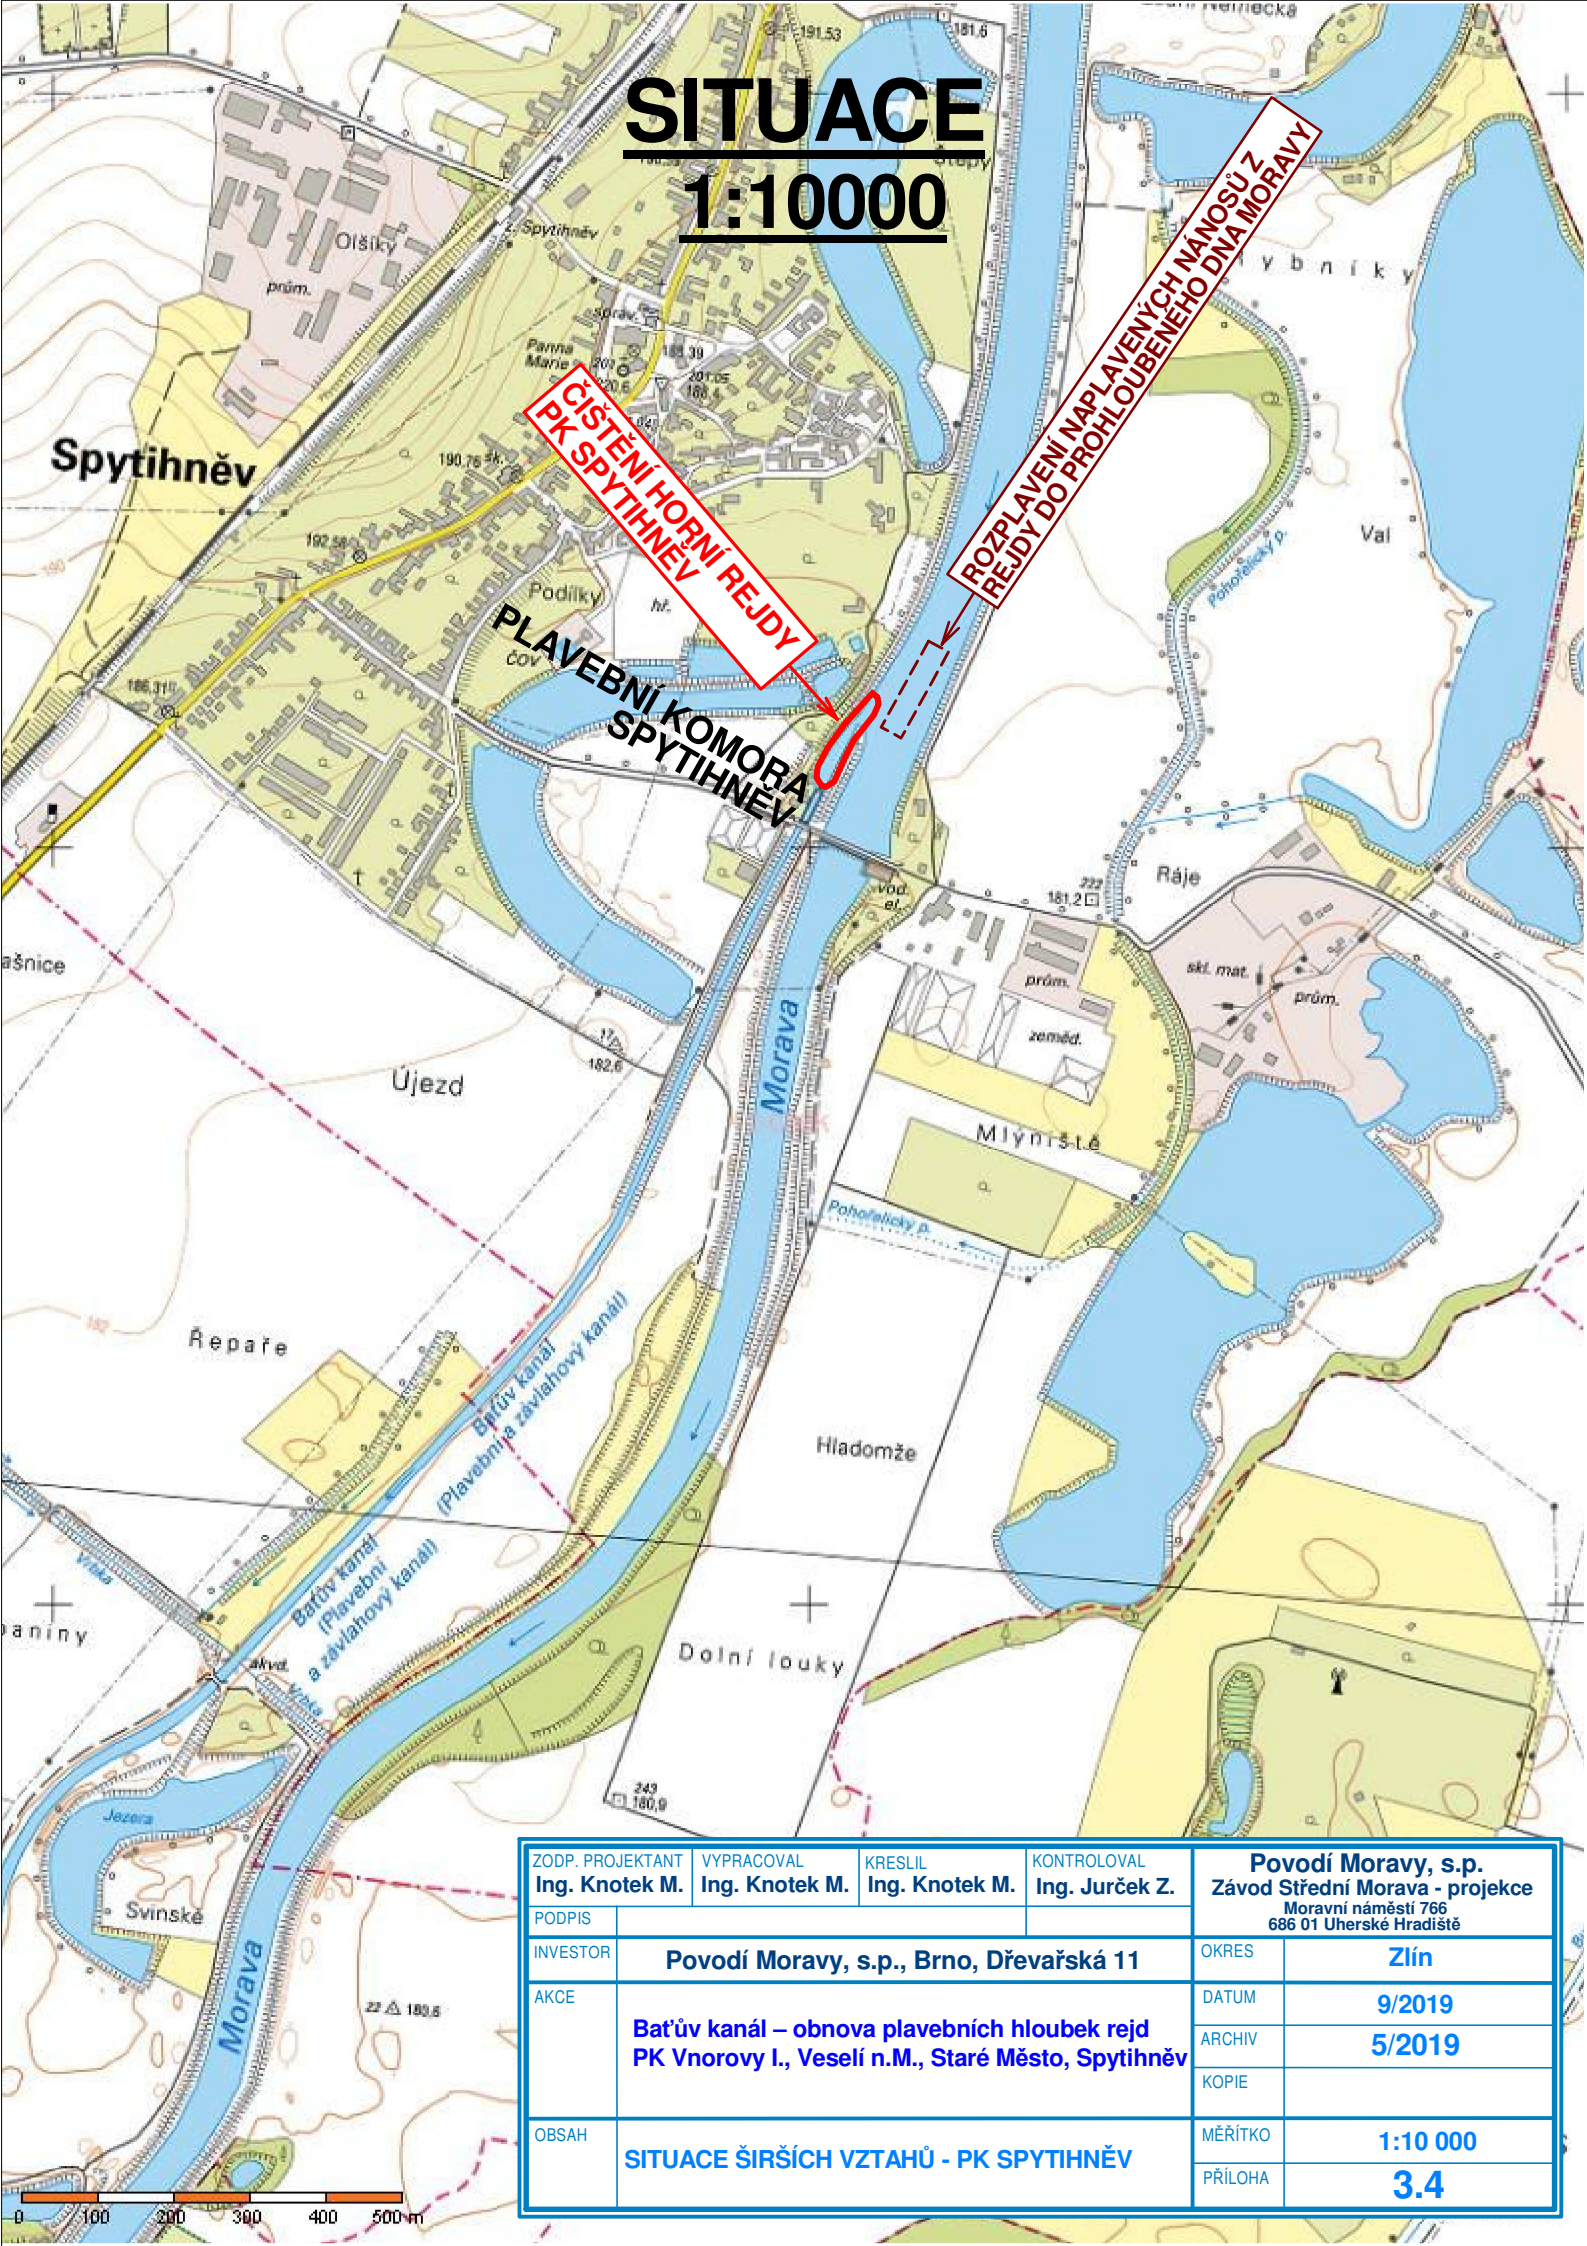

ZODP. PROJEKTANT Ing. Knotek M.	VYPRACOVAL Ing. Knotek M.	KRESLIL Ing. Knotek M.	KONTROLOVAL Ing. Jurček Z.	<b>Povodí Moravy, s.p.</b> Závod Střední Morava - projekce Moravni náměstí 766 686 01 Uherské Hradiště	
PODPIS				OKRES	Zlín
INVESTOR	Povodí Moravy, s.p., Brno, Dřevařská 11			DATUM	9/2019
AKCE	Baťův kanál – obnova plavebních hloubek rejd PK Vnorovy I., Veselí n.M., Staré Město, Spytihněv			ARCHIV	5/2019
OBSAH	SITUACE ŠIRŠÍCH VZTAHŮ - PK SPYTIHNĚV			KOPIE	
				MĚŘITKO	1:10 000
				PŘÍLOHA	3.4