




PF 1 - KM 36.230

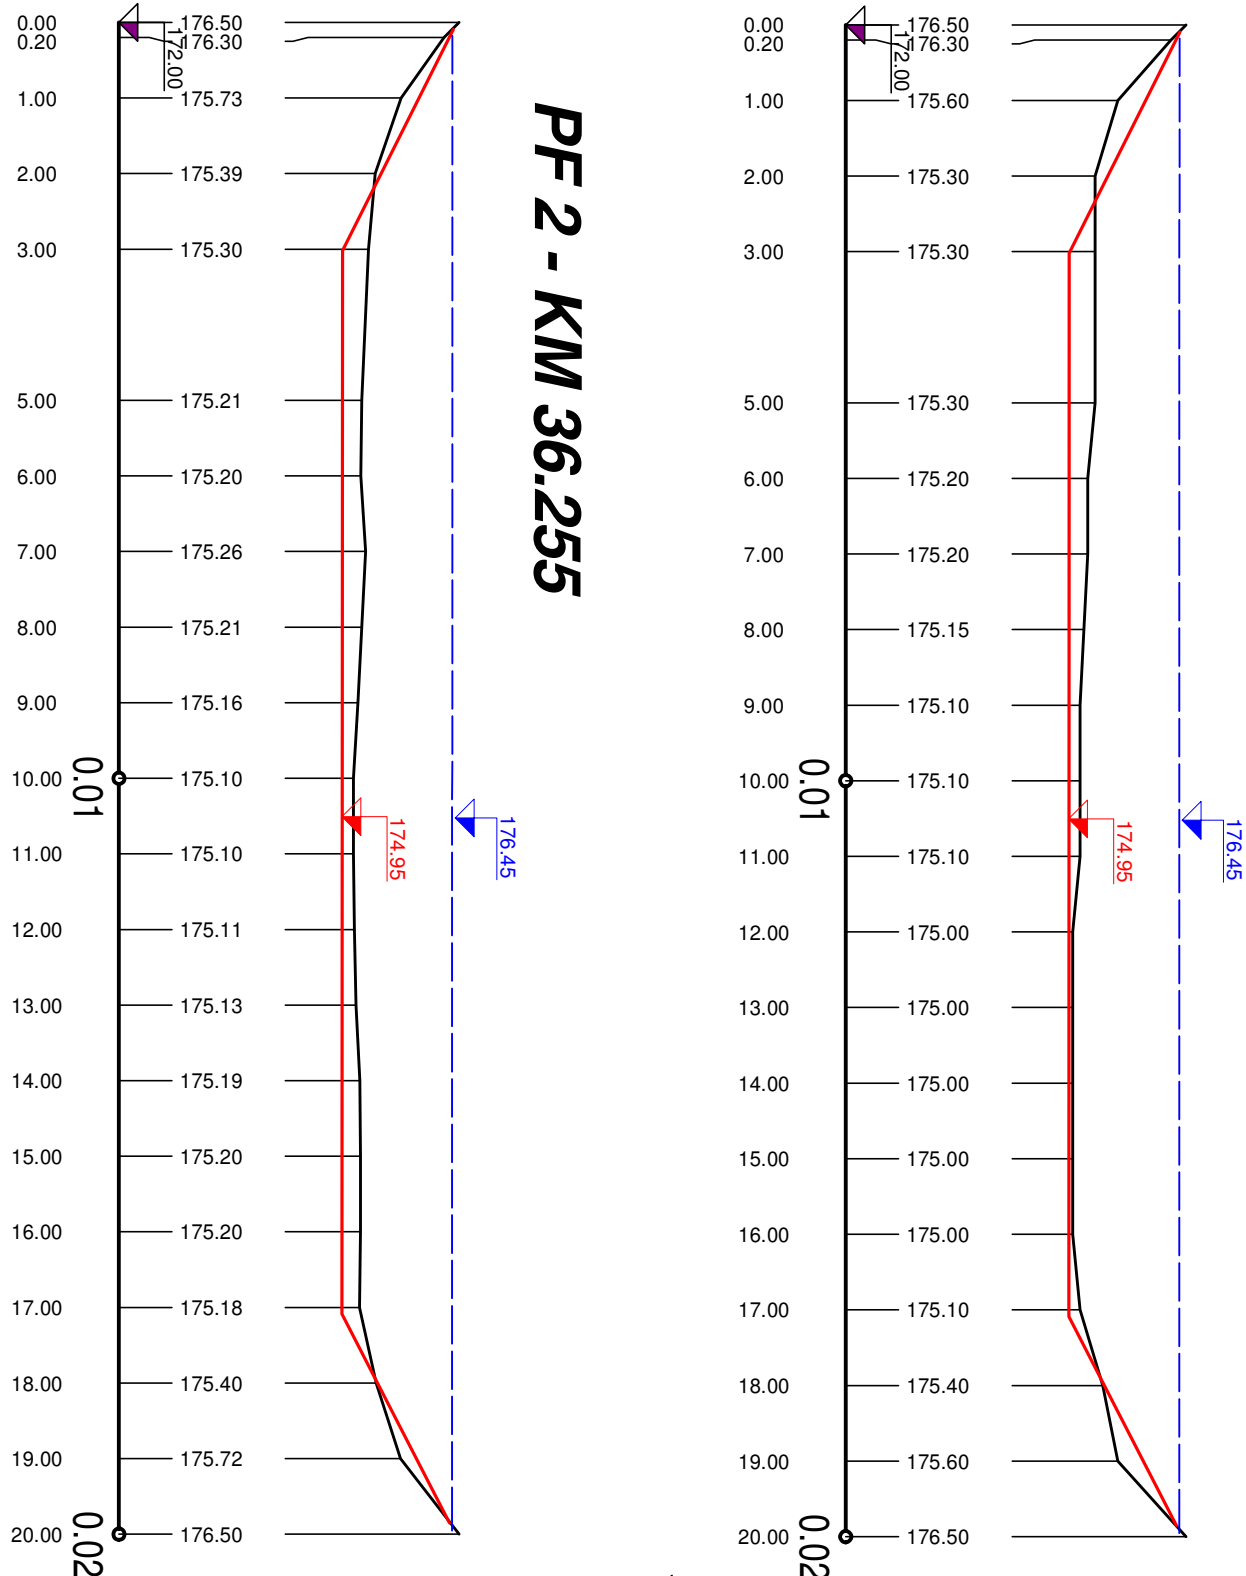


PF 2 - KM 36.255

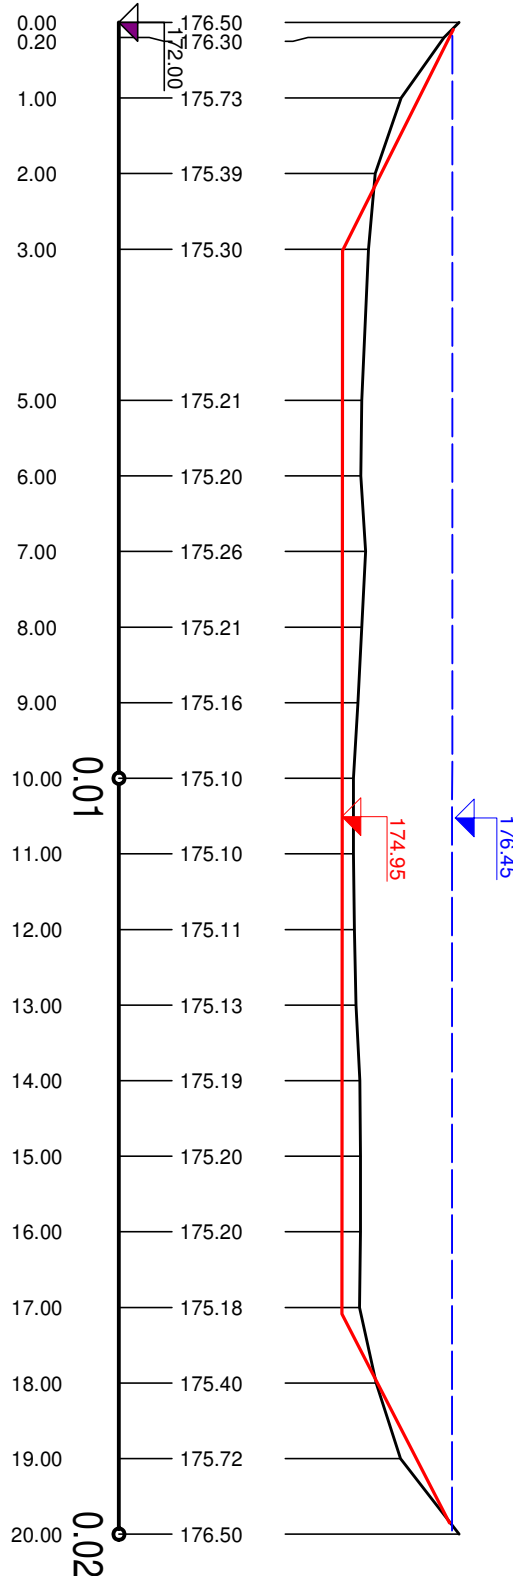

PF 3 - KM 36.280

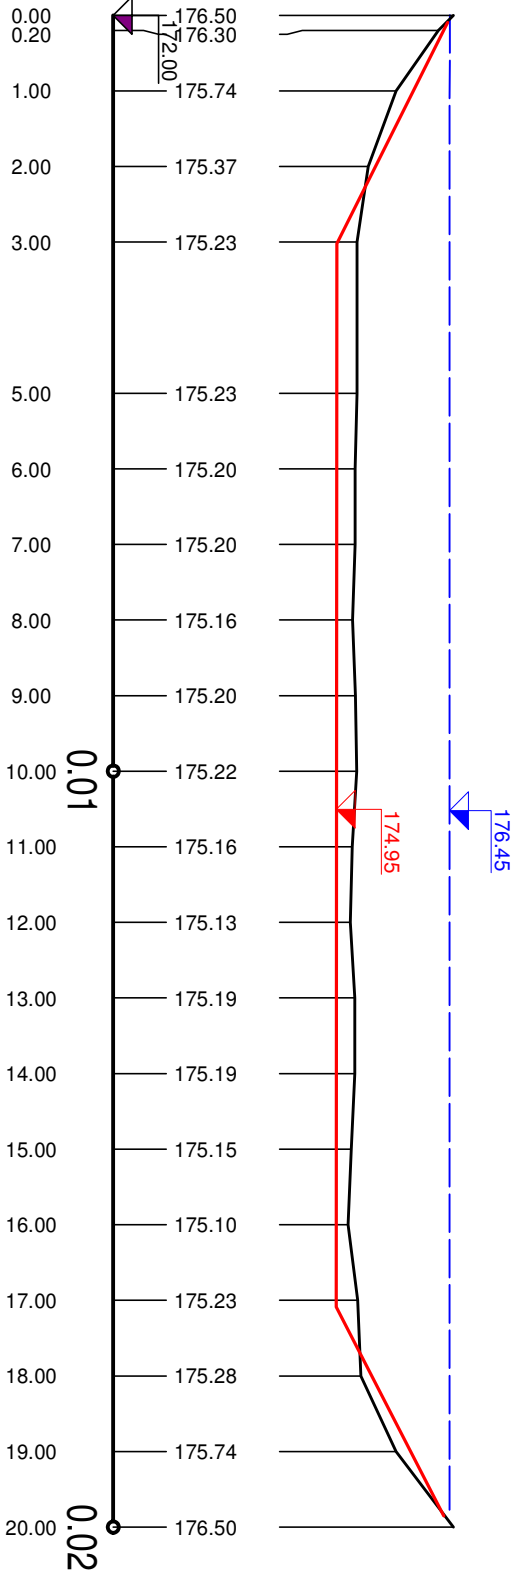

PF 4 - KM 36.305

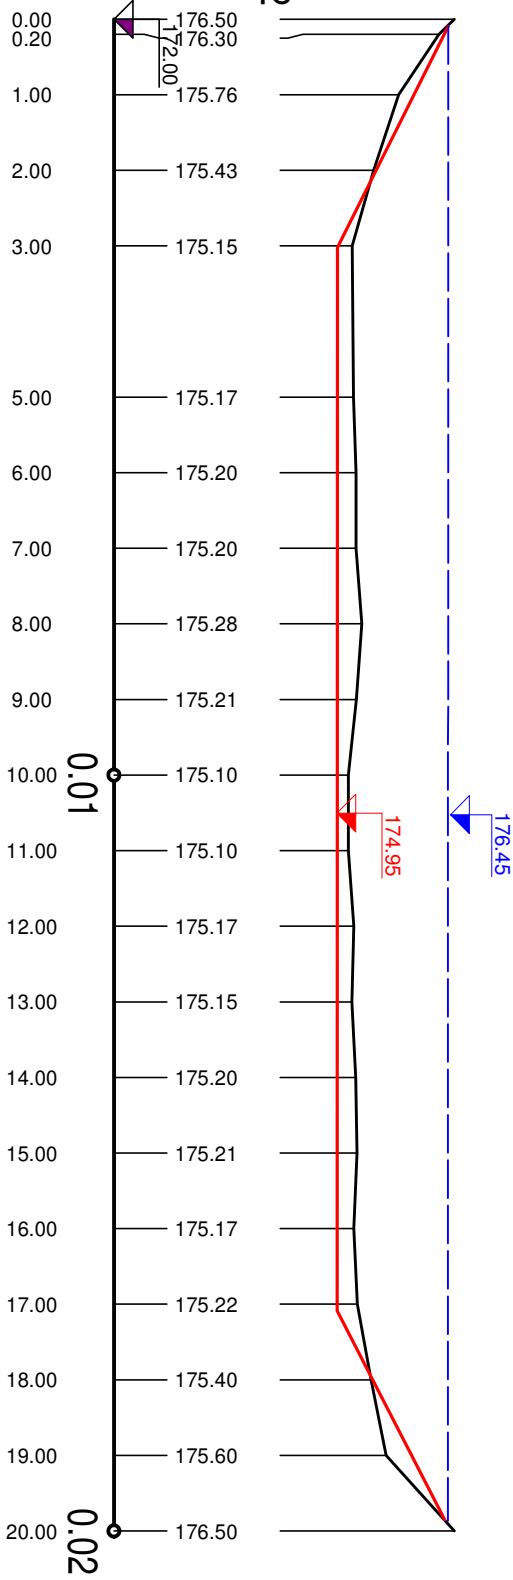

ZODP, PROJEKTANT				VYPRACOVAL				KRESLIL				KONTROLOVAL			
Ing. Knotek M.				Ing. Knotek M.				Ing. Knotek M.				Ing. Jurček Z.			
PODPIS															
INVESTOR				Povodí Moravy, s.p., Brno, Dřevařská 11				OKRES				Uh. Hradiště			
AKCE				Batův kanál – obnova plavebních hloubek rejd PK Vnorovy I., Veselí n.M., Staré Město, Spytlíněv				DATUM				9/2019			
								ARCHIV				5/2019			
								KOPIE							
OBSAH				PŘÍČNÉ PROFILY - PK STARÉ MĚSTO				MĚŘITKO				1:100			
								PŘÍLOHA				6.3			