


Schodiště S2-Z2 (1:20)

Řez A (1:20)


Schodišťové rameno S2-Z2 celkem 2ks

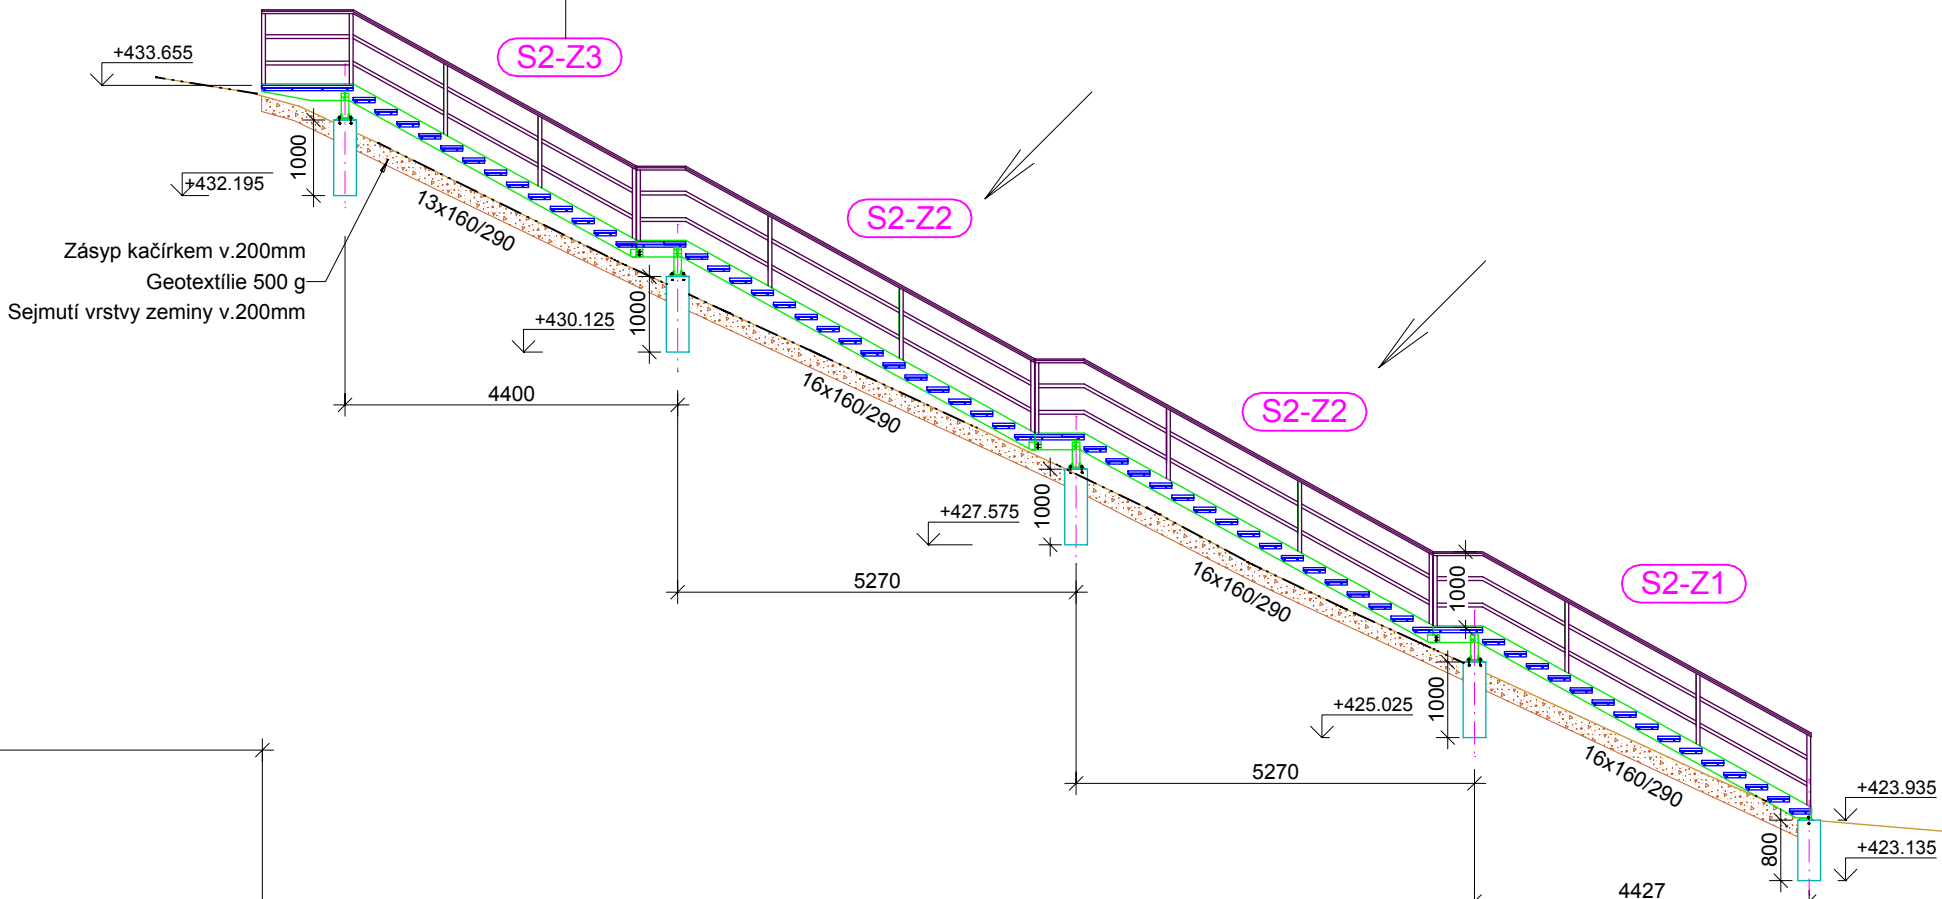

Výkaz oceli - schody S2-Z2							váha v kg				poznámka	
Pol.	Předmět	Průřez	d. 1 ks	ks	délka *) celkem(m)	váha *)						
Schodišťové rameno												
1	P 10/160/100	#10x160	100	2	0,2	12,8				3	resp. 2	
2	U220 - 5920	U220	5920	2	11,84	29,36			3	4	8	
3	připojovací P10/80/100	#10x80	100	2	0,2	6,4					2	
4	stupeň 1000/290	SP1000/290	290	16	4,64	30			1	4	0	
5	podesta 1000/650	SP1000/650	650	1	0,65	30				2	0	
	Podpěra											
1	Patka P10/220/200	#10x220	200	1	0,2	17,6					4	
2	Výztuhy P10/50/50	#10x50	50	4	0,2	4					1	
3	Sloup. J100x100x6-350	J100x6	350	1	0,35	16,5					6	
4	Konzola P10/450/150	#10x450	150	2	0,3	36				1	1	
5	Zátka P5/100/100	#5x100	100	1	0,1	4					1	
	Zábradlí											
1	Sloupek J50x50x3-880	J50x50x3.2	880	5	4,4	4,608				2	1	
2	P10/50/50	#10x50	50	5	0,25	4					1	
3	zátka P5/50/50	#5x50	50	5	0,25	2					1	
4	madlo J50x30x3-5920	J50x30x3.2	5920	1	5,92	3,624				2	2	
5	výplň J50x20x3-5920	J50x20x3	5920	1	5,92	2,75				1	7	
6	lanko 5mm-5920	φ5	5920	1	5,92	0,154					1	
	kotva M12										4ks	
	Přirážka na drobný materiál a svary									6	0	10,0%
	CELKEM (snáška)									6	5	9 kg

Zhotovitel je povinen pořídit výrobní dokumentaci (1ks)

INDEX	ZNĚNA	DATUM	JMÉNO	PODPIS

Vedoucí projektant		Vedoucí zakázky	Dušek Jan Ing.		1:20		
Projektant	Vopat Věroslav Ing.	Schválil					
<div> BPO spol. s r.o. Lidická 1239 363 01 OSTROV Tel.: +420353675111 Fax: +420353612416 projekty@bpo.cz www.bpo.cz</div>	ZAKÁZKA:	VD Březová - ocelové schodiště pod hráz - projektová dokumentace			Počet A4	Pořadové číslo	
	ČÁST (SO,PS):	Projektová dokumentace 1. etapa - pravobřežní část			4	7	
		OBSAH:	Schodiště S2-Z2				Stupeň projektu
							DSJ
							Datum dokončení
	OBJEDNATEL:	Povodí Ohře, státní podnik			31.10.2019	9199-25	
				Číslo zakázky			
					Číslo archivní:	BPO 2-104024	