

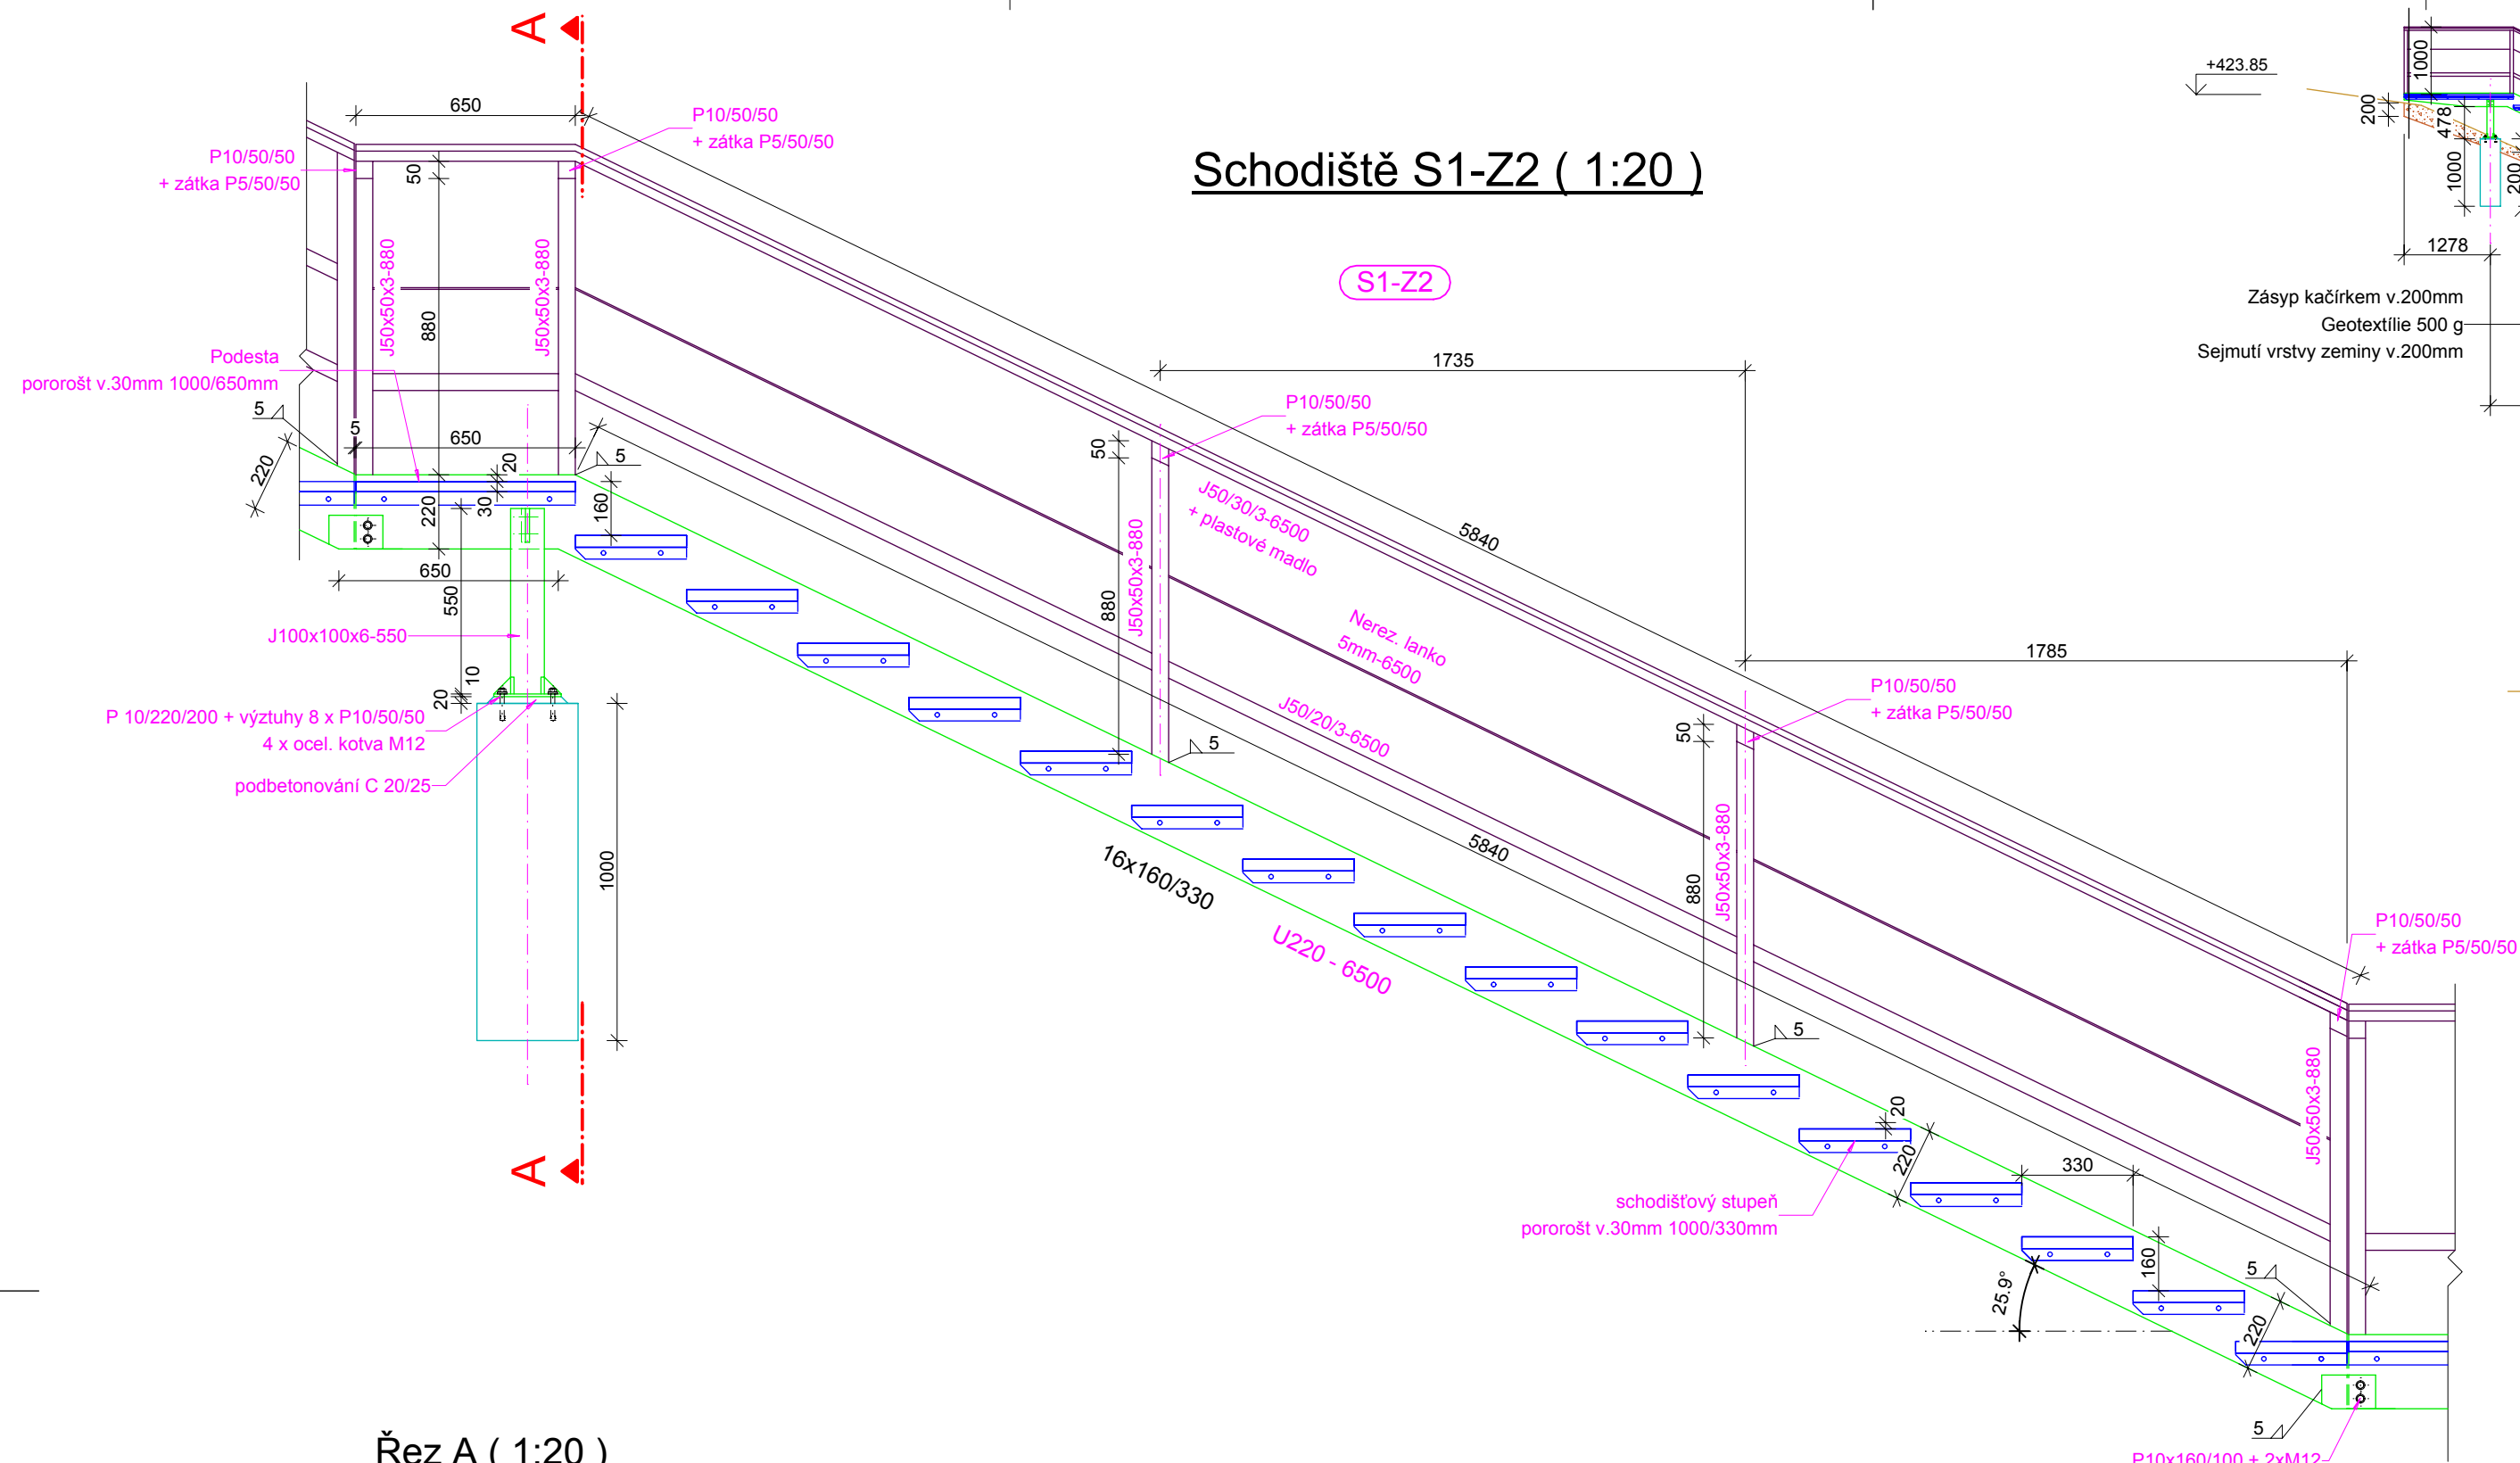


Schodiště S1-Z2 ( 1:20 )

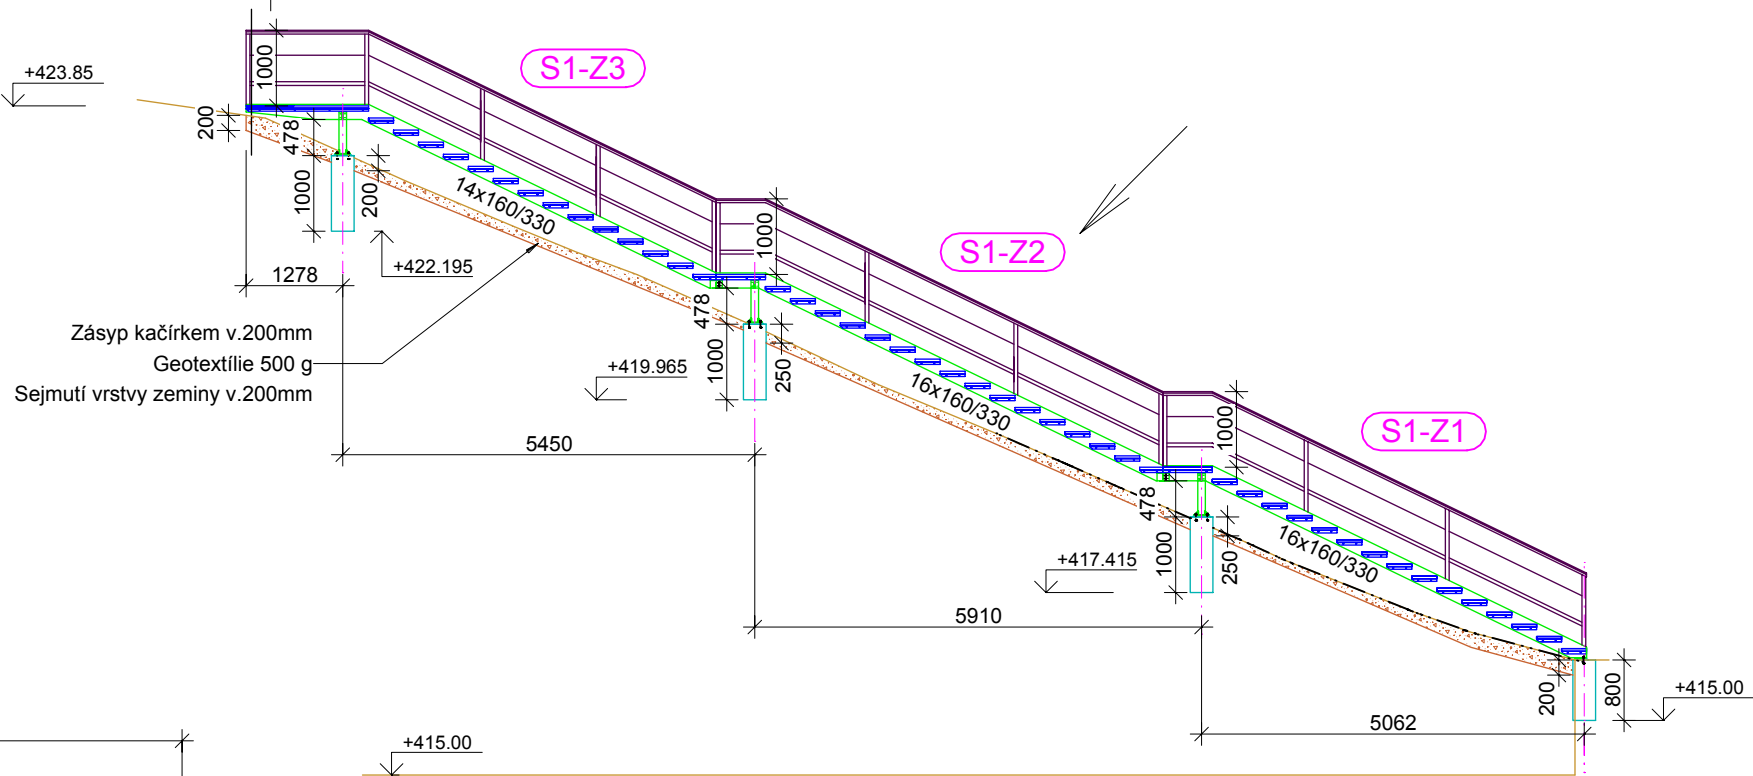

Řez A ( 1:20 )

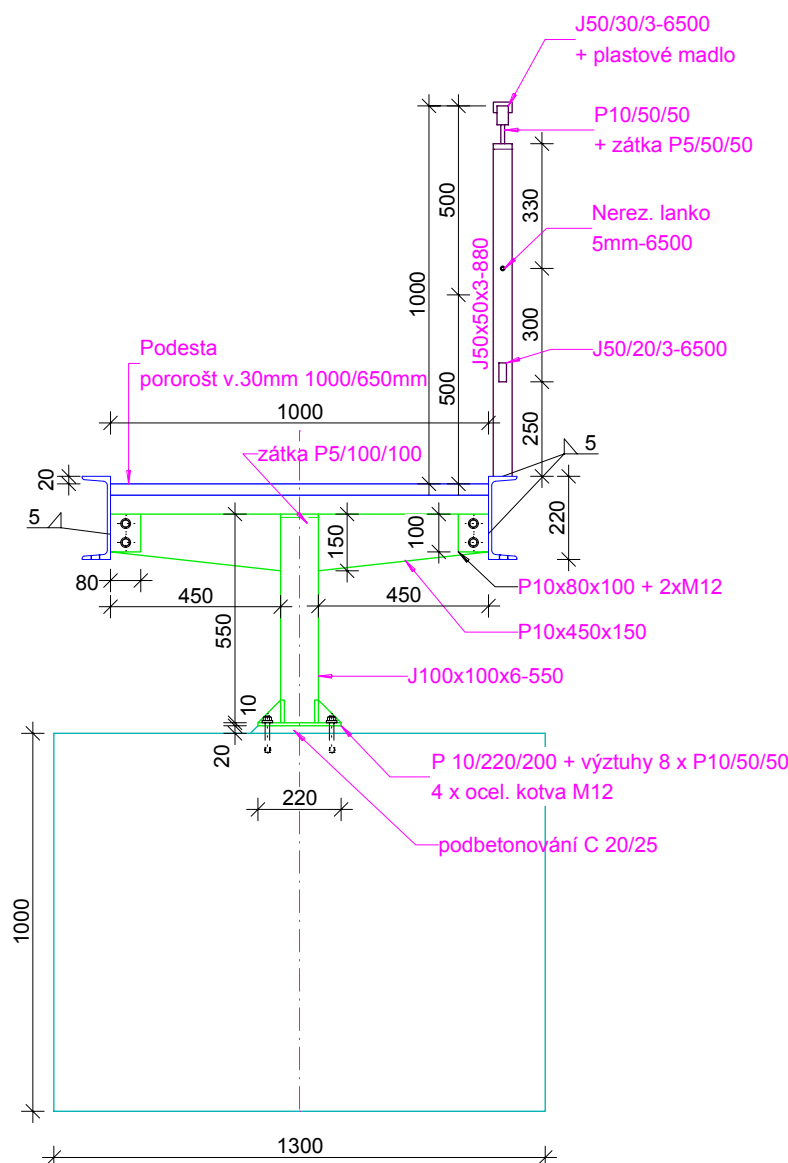

Výkaz oceli - schody S1-Z2						váha v kg				poznámka 7 resp. 2
Pol.	Předmět	Průřez	d. 1 ks	ks	délka celkem(m	wáha *)				
	Schodišťové rameno									
1	P 10/160/100	#10x160	100	2	0,2	12,8				3
2	U220 - 6500	U220	6500	2	13	29,36			3	8 2
3	připojovací P10/80/100	#10x80	100	2	0,2	6,4				2
4	stupeň 1000/330	SP1000/330	330	16	5,28	30			1	5 9
5	podesta 1000/650	SP1000/650	650	1	0,65	30				2 0
	Podpěra									
1	Patka P10/220/200	#10x220	200	1	0,2	17,6				4
2	Výztuhy P10/50/50	#10x50	50	4	0,2	4				1
3	Sloup. J100x100x6-550	J100x6	550	1	0,55	16,5				1 0
4	Konzola P10/450/150	#10x450	150	2	0,3	36				1 1
5	Zátka P5/100/100	#5x100	100	1	0,1	4				1
	Zábradlí									
1	Sloupek J50x50x3-880	J50x50x3.2	880	5	4,4	4,608				2 1
2	P10/50/50	#10x50	50	5	0,25	4				1
3	zátka P5/50/50	#5x50	50	5	0,25	2				1
4	madlo J50x30x3-6500	J50x30x3.2	6500	1	6,5	3,624				2 4
5	výplň J50x20x3-6500	J50x20x3	6500	1	6,5	2,75				1 8
6	lanko 5mm-6500	φ5	6500	1	6,5	0,154				2 nerez
	kotva M12									4ks
Přirážka na drobný materiál a svary									6 6	10,0%
CELKEM (snáška)									7 2 6	kg

Zhotovitel je povinen pořídit výrobní dokumentaci

INDEX	ZNĚNA	DATUM	JMÉNO	PODPIS

Vedoucí projektant		Vedoucí zakázky	Dušek Jan Ing.		1:20
Projektant	Vopat Věroslav Ing.	Schválil			
<b>bpo</b> BPO spol. s r.o. Lidická 1239 363 01 OSTROV Tel.: +420353675111 Fax: +420353612416 projekty@bpo.cz www.bpo.cz				ZAKÁZKA: VD Březová - ocelové schodiště pod hráz - projektová dokumentace ČÁST (SO,PS): Projektová dokumentace 1. etapa - pravobřežní část OBSAH: <b>Schodiště S1-Z2</b> OBJEDNATEL: Povodí Ohře, státní podnik	Počet A4: 4 Stupeň projektu: DSJ Datum dokončení: 31.10.2019 Číslo zakázky: 9199-25 Číslo archivní: BPO 2-104021