

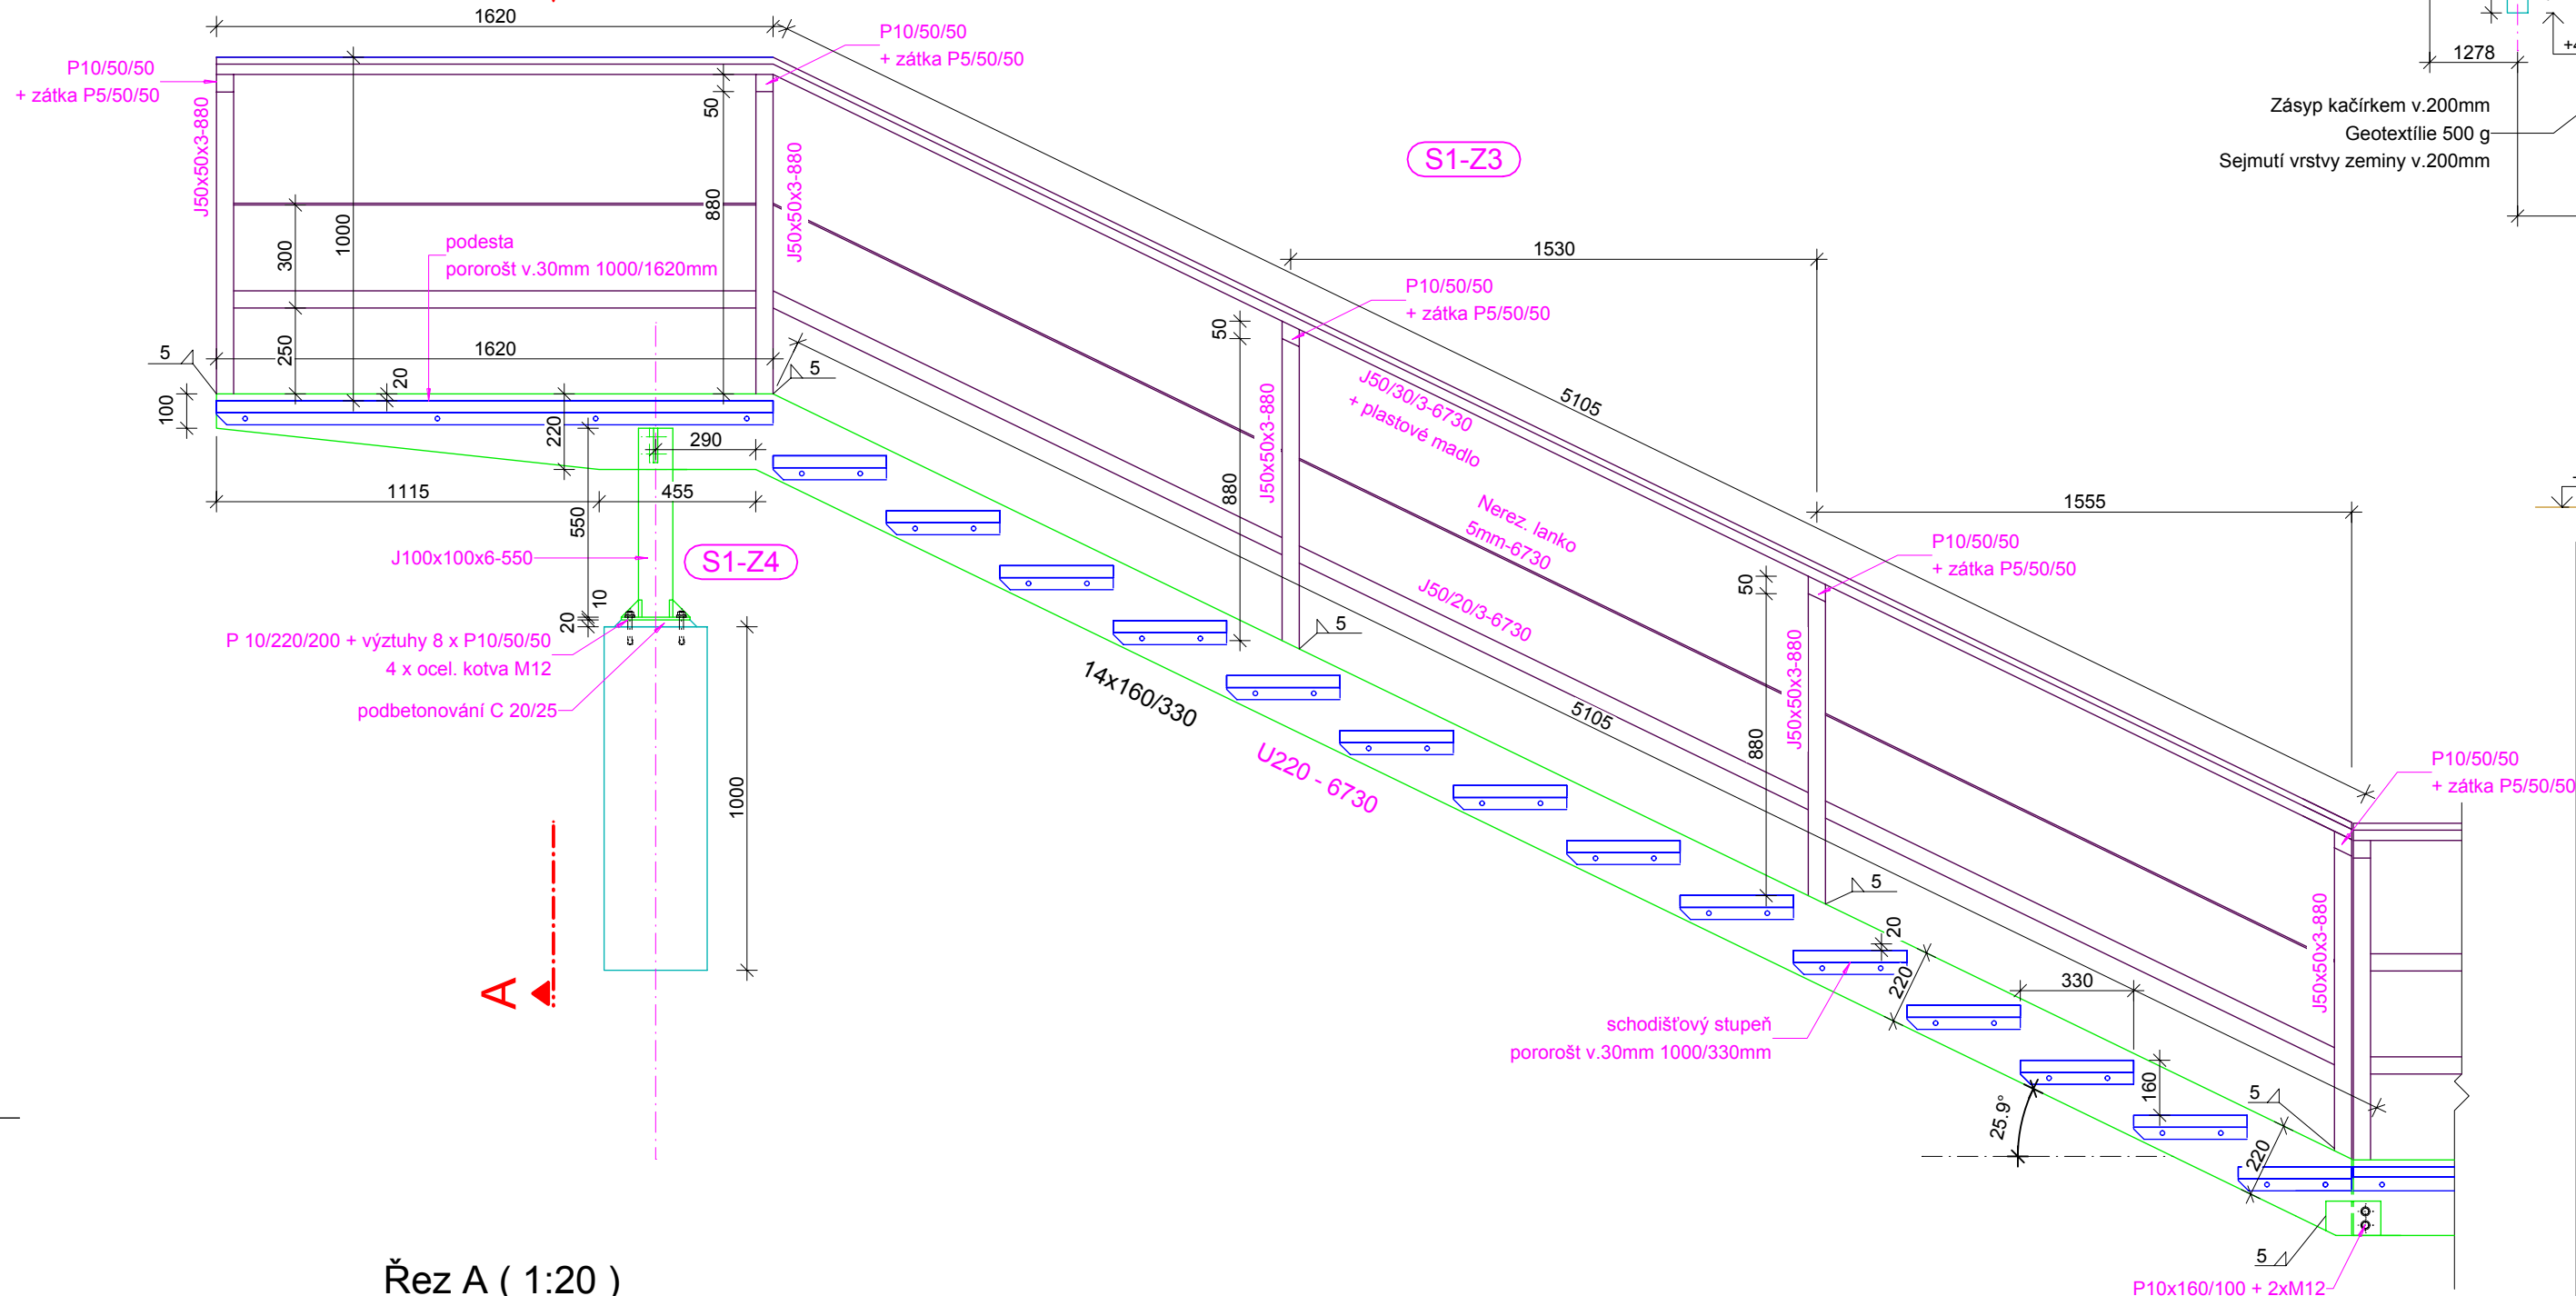


Schodiště S1-Z3 (1:20)

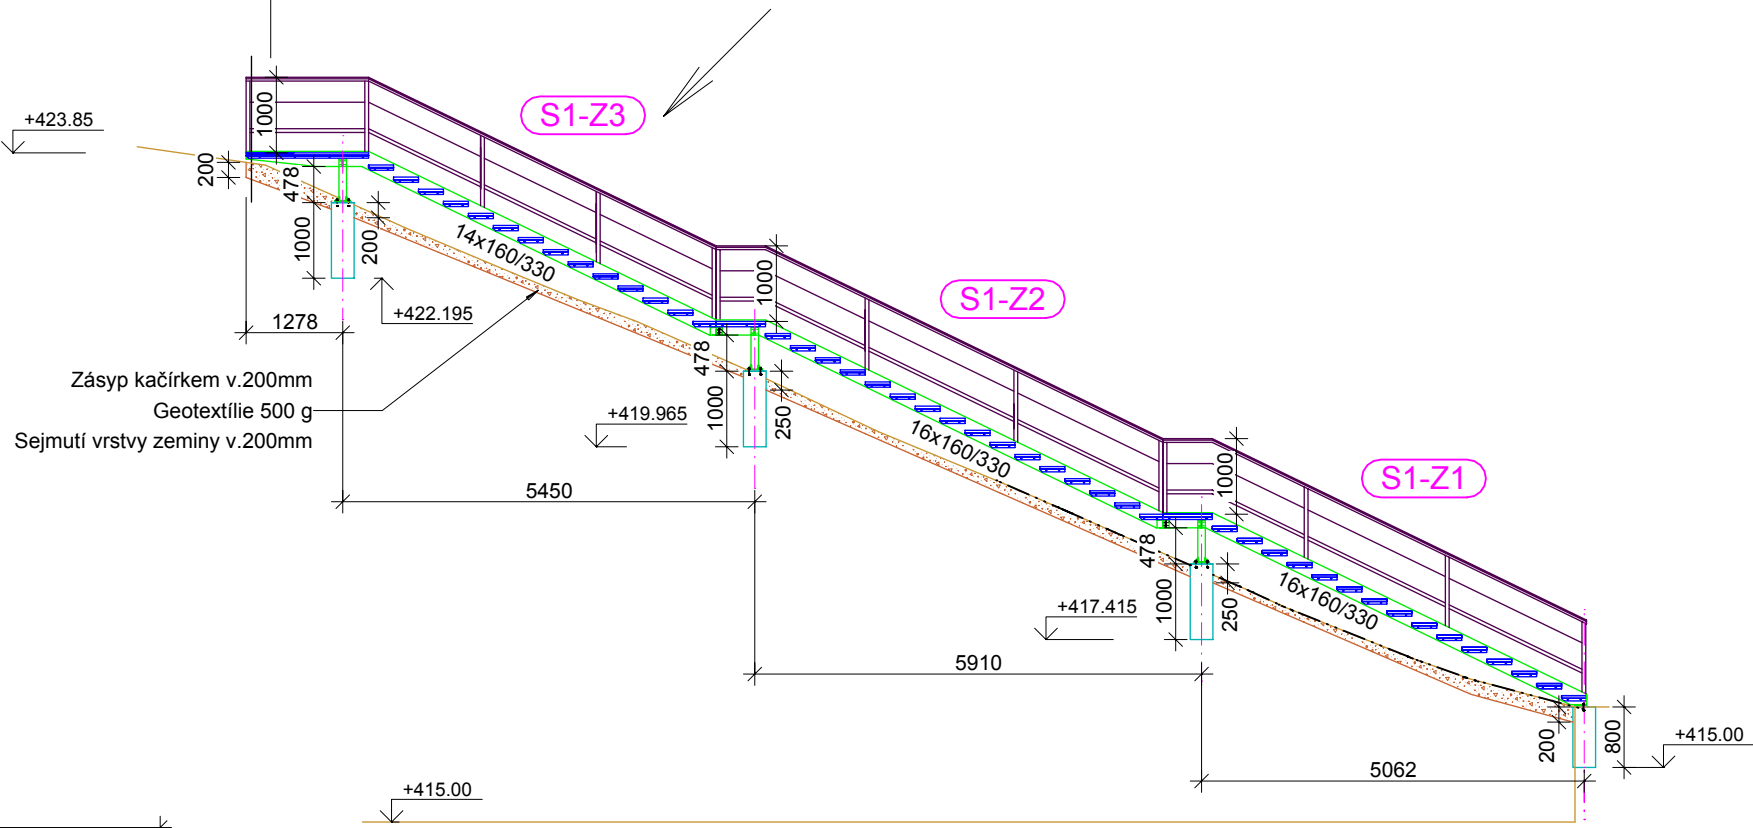

Řez A (1:20)

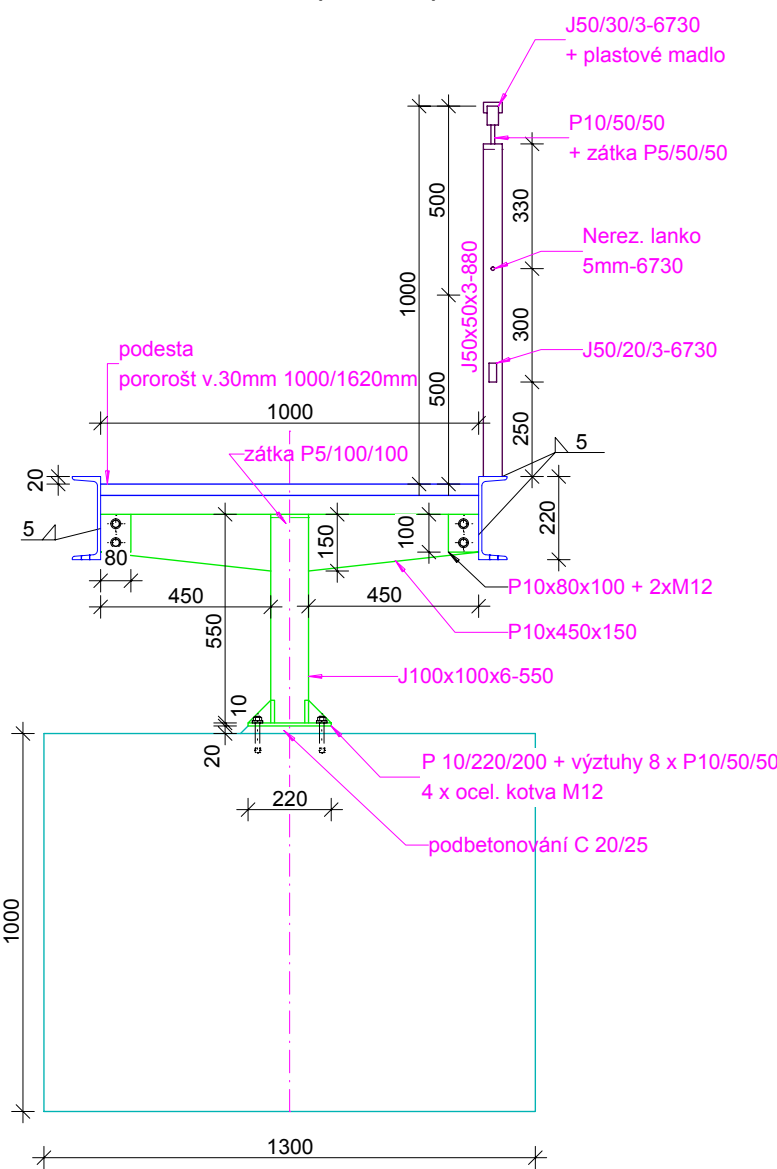

Výkaz oceli - schody S1-Z3						váha v kg				poznámka
Pol.	Předmět	Průřez	d. 1 ks	ks	délka celkem(m)	wáha				
	Schodišťové rameno									resp. 2
1	P 10/160/100	#10x160	100	2	0,2	12,8				3
2	U220 - 6730	U220	6730	2	13,46	29,36			3	9 6
3	připojovací P10/80/100	#10x80	100	2	0,2	6,4				2
4	stupeň 1000/330	SP1000/330	330	14	4,62	30			1	3 9
5	podesta 1000/1620	SP1000/1620	1620	1	1,62	30				4 9
	Podpěra									
1	Patka P10/220/200	#10x220	200	1	0,2	17,6				4
2	Výztuhy P10/50/50	#10x50	50	4	0,2	4				1
3	Sloup. J100x100x6-550	J100x6	550	1	0,55	16,5				1 0
4	Konzola P10/450/150	#10x450	150	2	0,3	36				1 1
5	Zátka P5/100/100	#5x100	100	1	0,1	4				1
	Zábradlí									
1	Sloupek J50x50x3-880	J50x50x3.2	880	5	4,4	4,608				2 1
2	P10/50/50	#10x50	50	5	0,25	4				1
3	zátka P5/50/50	#5x50	50	5	0,25	2				1
4	madlo J50x30x3-6730	J50x30x3.2	6730	1	6,73	3,624				2 5
5	výplň J50x20x3-6730	J50x20x3	6730	1	6,73	2,75				1 9
6	lanko 5mm-6730	φ5	6730	1	6,73	0,154				2 nerez
	kotva M12									4ks
Přirážka na drobný materiál a svary										6 9 10,1%
CELKEM (snáška)										7 5 4 kg

Zhotovitel je povinen pořídit výrobní dokumentaci

INDEX	ZNĚNA	DATUM	JMÉNO	PODPIS

Vedoucí projektant		Vedoucí zakázky	Dušek Jan Ing.		1:20
Projektant	Vopat Věroslav Ing.	Schválil			
bpo BPO spol. s r.o. Lidická 1239 363 01 OSTROV Tel.: +420353675111 Fax: +420353612416 projekty@bpo.cz www.bpo.cz				ZAKÁZKA: VD Březová - ocelové schodiště pod hráz - projektová dokumentace ČÁST (SO,PS): Projektová dokumentace 1. etapa - pravobřežní část OBSAH: Schodiště S1-Z3 OBJEDNATEL: Povodí Ohře, státní podnik	Počet A4 4 Stupeň projektu DSJ Datum dokončení 31.10.2019 Číslo zakázky 9199-25 Pořadové číslo 5 Číslo archivní: BPO 2-104022