



## **Vodárny a kanalizace Karlovy Vary, a.s.**

360 07 Karlovy Vary - Doubí, Studentská 328/6

zapsané s účinností od 1.1.1994 v OR u KS Plzeň, odd. B, vložka č. 3

Město/katastr Březová

Číslo jednací : 2019/01604

Čtvrť/Ulice p.č. 521, 523, 514/1

Datum : 19.9.2019

č.p. :

Za účelem : ocelové schodiště pod hráz - rekonstrukce

Investor/projektant : Jan Dušek - BPO, s.r.o.

Zasláno : e-mail Stupeň : zákres sítí

Provoz vodovodů : K.Vary, p.Knopp, tel.: 606 652 911, tknopp@vodakva.cz

Provoz kanalizace :

Zakreslil : Marcela Přikrylová

Vodovodní a kanalizační zařízení jsou na situaci zakreslena informativně dle stávající dokumentace VAK K. Vary, a.s. Zařízení je nutno upřesnit vytýčením na místě. Přesné vytýčení vodovodních a kanalizačních zařízení vám zajistí naše příslušné provozy vodovodů a kanalizace.

**K výše uvedenému nemáme připomínek.**

**V zájmovém území, vyznačeném na přiložené situaci, se nenacházejí žádná vodovodní ani kanalizační zařízení v naší správě.**

**Přikládáme situace se zakreslením stávajících sítí, které se nacházejí v zájmovém území nebo je v jeho blízkosti.**

**Upozorňujeme na vodovodní přípojku, která se nachází v zájmovém území. Tato přípojka není v naší správě.**

Při dalším jednání ohledně předmětné akce používejte prosím příslušné číslo jednací.  
CO : vlastní

Datum : 19-09-2019

**Vodárny a kanalizace Karlovy Vary, a.s.**

Podpis :

Studentská 328/64

Technický útvar 3

360 07 Karlovy Vary - Doubí


Tel.: 359 010 111  
Fax: 359 010 333

E-mail:  
info@vodakva.cz

IČO: 49 78 92 28  
DIČ: CZ 49 78 92 28

Komerční banka Karlovy Vary  
číslo účtu: 1608 341 / 0100

VODOVOD  
1:1000

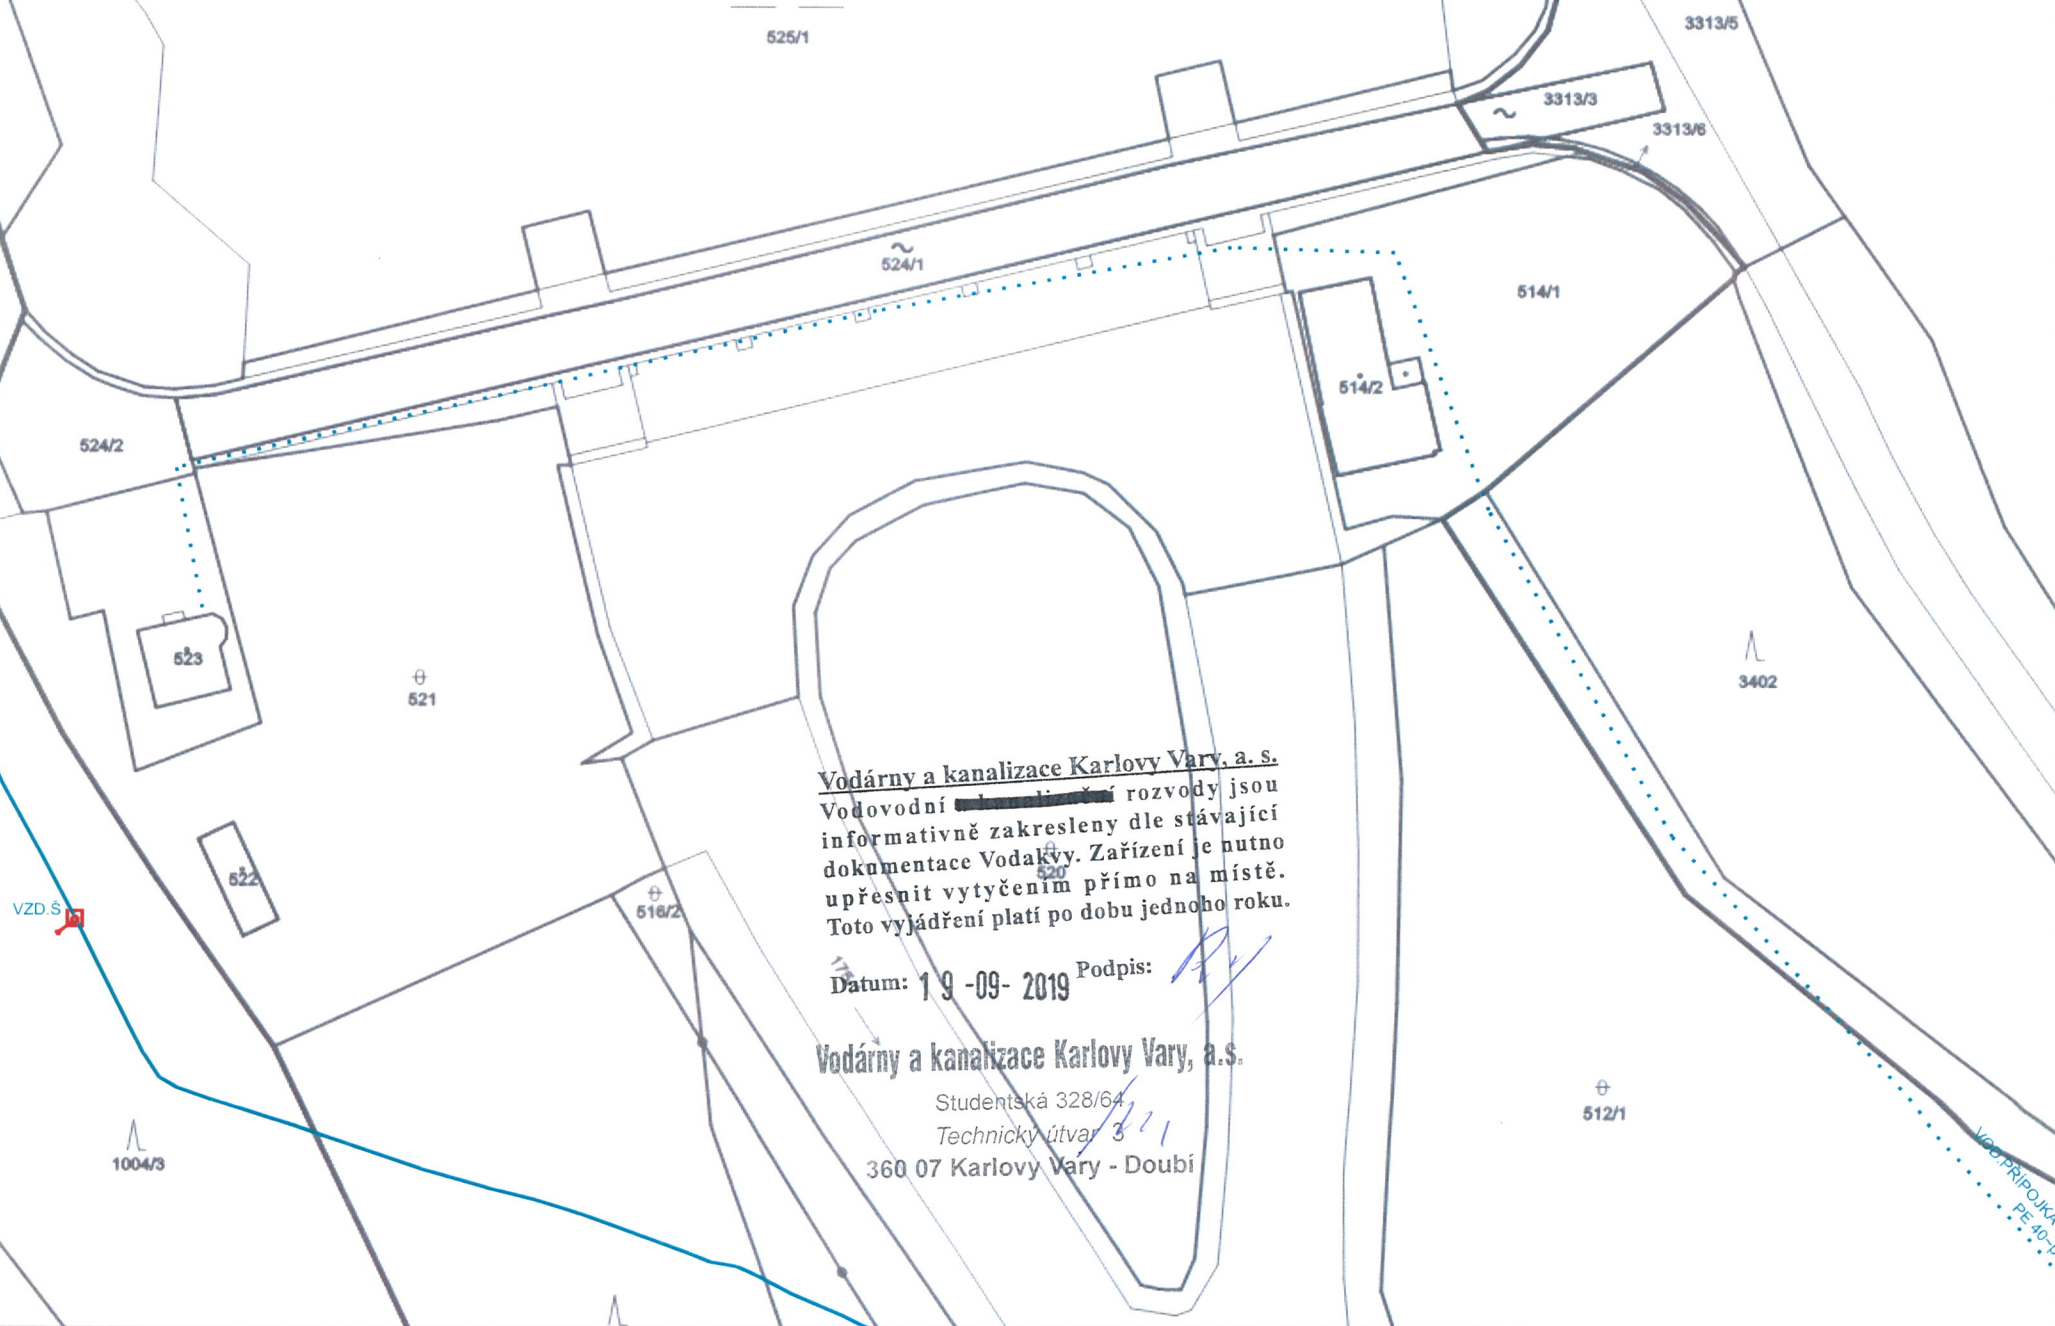

[illegible]

vyustni objekt  
-žabí klapka(2012)



