


VZOROVÝ PŘÍČNÝ ŘEZ SO 03 – ř.km 1,020–1,035

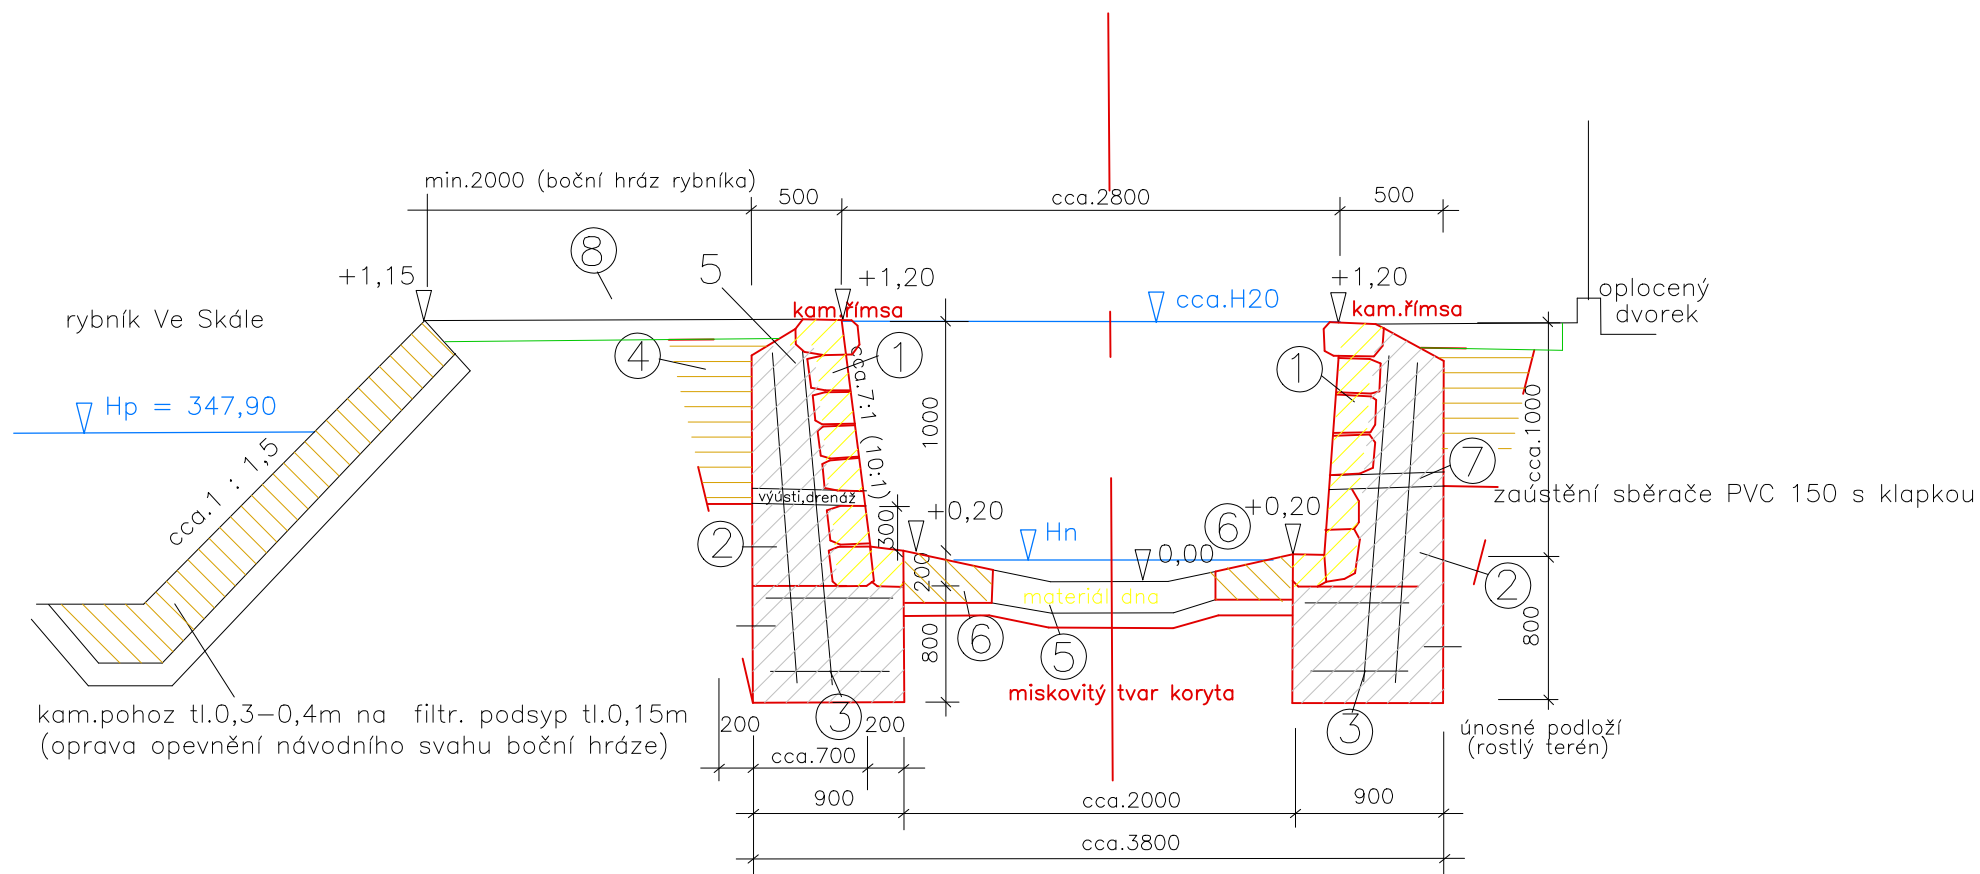

- LEGENDA :
- ① ZDIVO Z LOMOVÉHO KAMENE (ŽULA) S VYSPÁROVÁNÍM MC25
 - ② KONSTRUKCE POBŘEŽNÍ ZDI Z VODOSTAVEBNÍHO BETONU C25/30 XF3
 - ③ VÝTUŽ ZE SVAŘOVANÝCH KARI SÍTÍ (průměr drátu 8mm, rozteč 100x100mm, přesah 50mm – 7,9 kg/m²)
 - ④ DRENÁŽNÍ FILTR (ŠTĚRK FRAKCE 16/32)
 - ⑤ DLAŽBA NA SUCHO Z LOM. KAMENE (ŽULA) tl.250 mm DO ŠP LOŽE tl.100 mm
 - ⑥ TĚŽKÝ KAMENNÝ ZÁHOZ 200kg V PATĚ ZDI
 - ⑦ DRENÁŽNÍ VÝUSTI DN50 (umístění ve vhodných místech po cca.3m)
 - ⑧ OHUMUSOVÁNÍ A OSETÍ PŘILEHLÝCH PLOCH