


VZOROVÝ PŘÍČNÝ ŘEZ SO 04 – ř.km 1,035–1,115

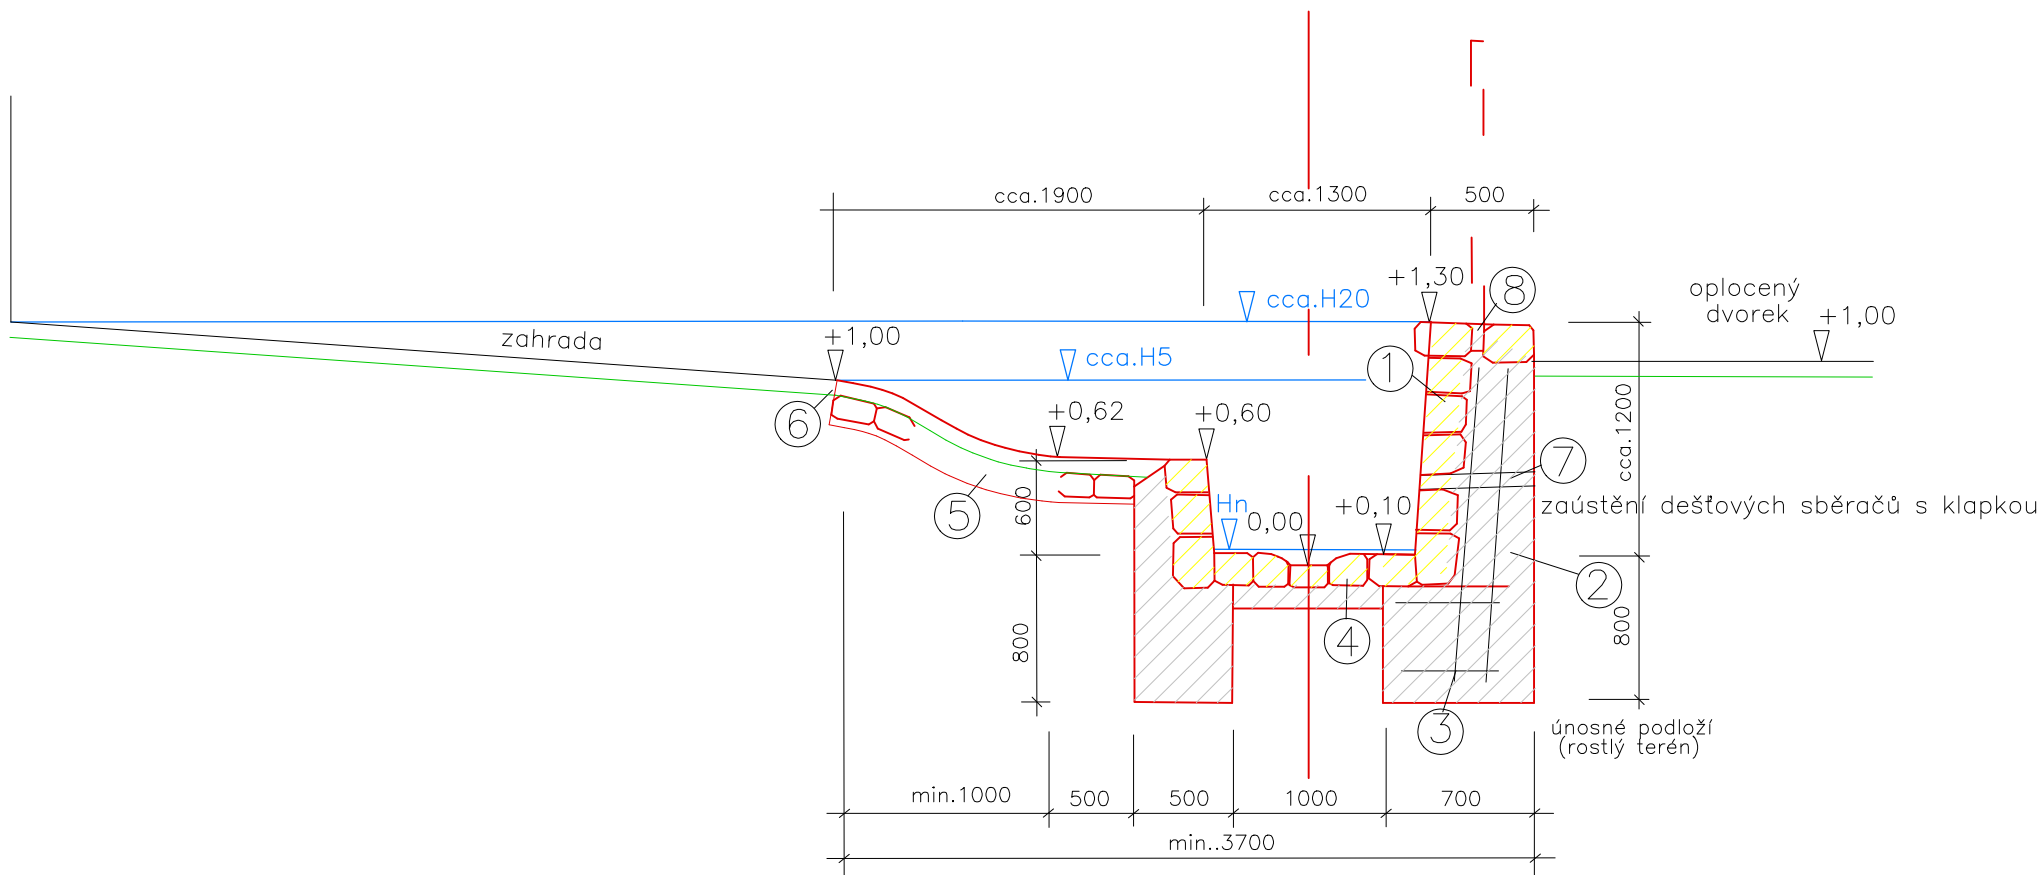

- LEGENDA :
- ① ZDIVO Z LOMOVÉHO KAMENE (ŽULA) S VYSPÁROVÁNÍM MC25
 - ② KONSTRUKCE POBŘEŽNÍ ZDI Z VODOSTAVEBNÍHO BETONU C25/30 XF3
 - ③ VÝZTUŽ ZE SVAŘOVANÝCH KARI SÍTÍ (průměr drátu 8mm, rozteč 100x100mm, přesah 50mm – 7,9 kg/m²)
 - ④ DLAŽBA tl. 200mm DO BETONU tl. 150 mm
 - ⑤ DLAŽBA NA SUCHO Z LOM. KAMENE (ŽULA) tl.250 mm DO ŠP LOŽE tl.100 mmm
 - ⑥ OHUMUSOVÁNÍ tl.100mm A OSETÍ BERMY A PŘILEHLÝCH PLOCH
 - ⑦ VÝUSTI DEŠŤOVÝCH SBĚRAČŮ S KLAPKOU (umístění ve vhodných místech)
 - ⑧ PŘÍPRAVA NA OSAZENÍ OPLOCENÍ V KORUNĚ POBŘEŽNÍ ZDI