


Ved.odd.proj.: Ing. Petr Vávra		Autor. tech.: Mgr. K. Mandlíková	 <p>Povodí Labe, státní podnik Víta Nejedlého 951/8, Slezské Předměstí, 500 03 Hradec Králové</p>
Zodp. proj.: Mgr. K. Mandlíková		Kreslil: Mgr. K. Mandlíková	
Kraj: Pardubický	Obec: Chrudim	K.Ú. : Chrudim	
Investor : Povodí Labe, státní podnik, závod Pardubice			
Název akce : CHrudimka, CHrudim OPRAVA NÁBŘEŽNÍ ZDI LB, HAVÁRIE Ř.KM 21,085 - 21,095			Datum Září 2019 Stupeň DSJ - DSP Pořadové číslo 3595 Číslo stavby 122190033 Měřítko 1:2000
Příloha : SITUAČNÍ VÝKRES ŠIRŠÍCH VZTAHŮ			Číslo přílohy C.1



SCALE 1 : 2 000

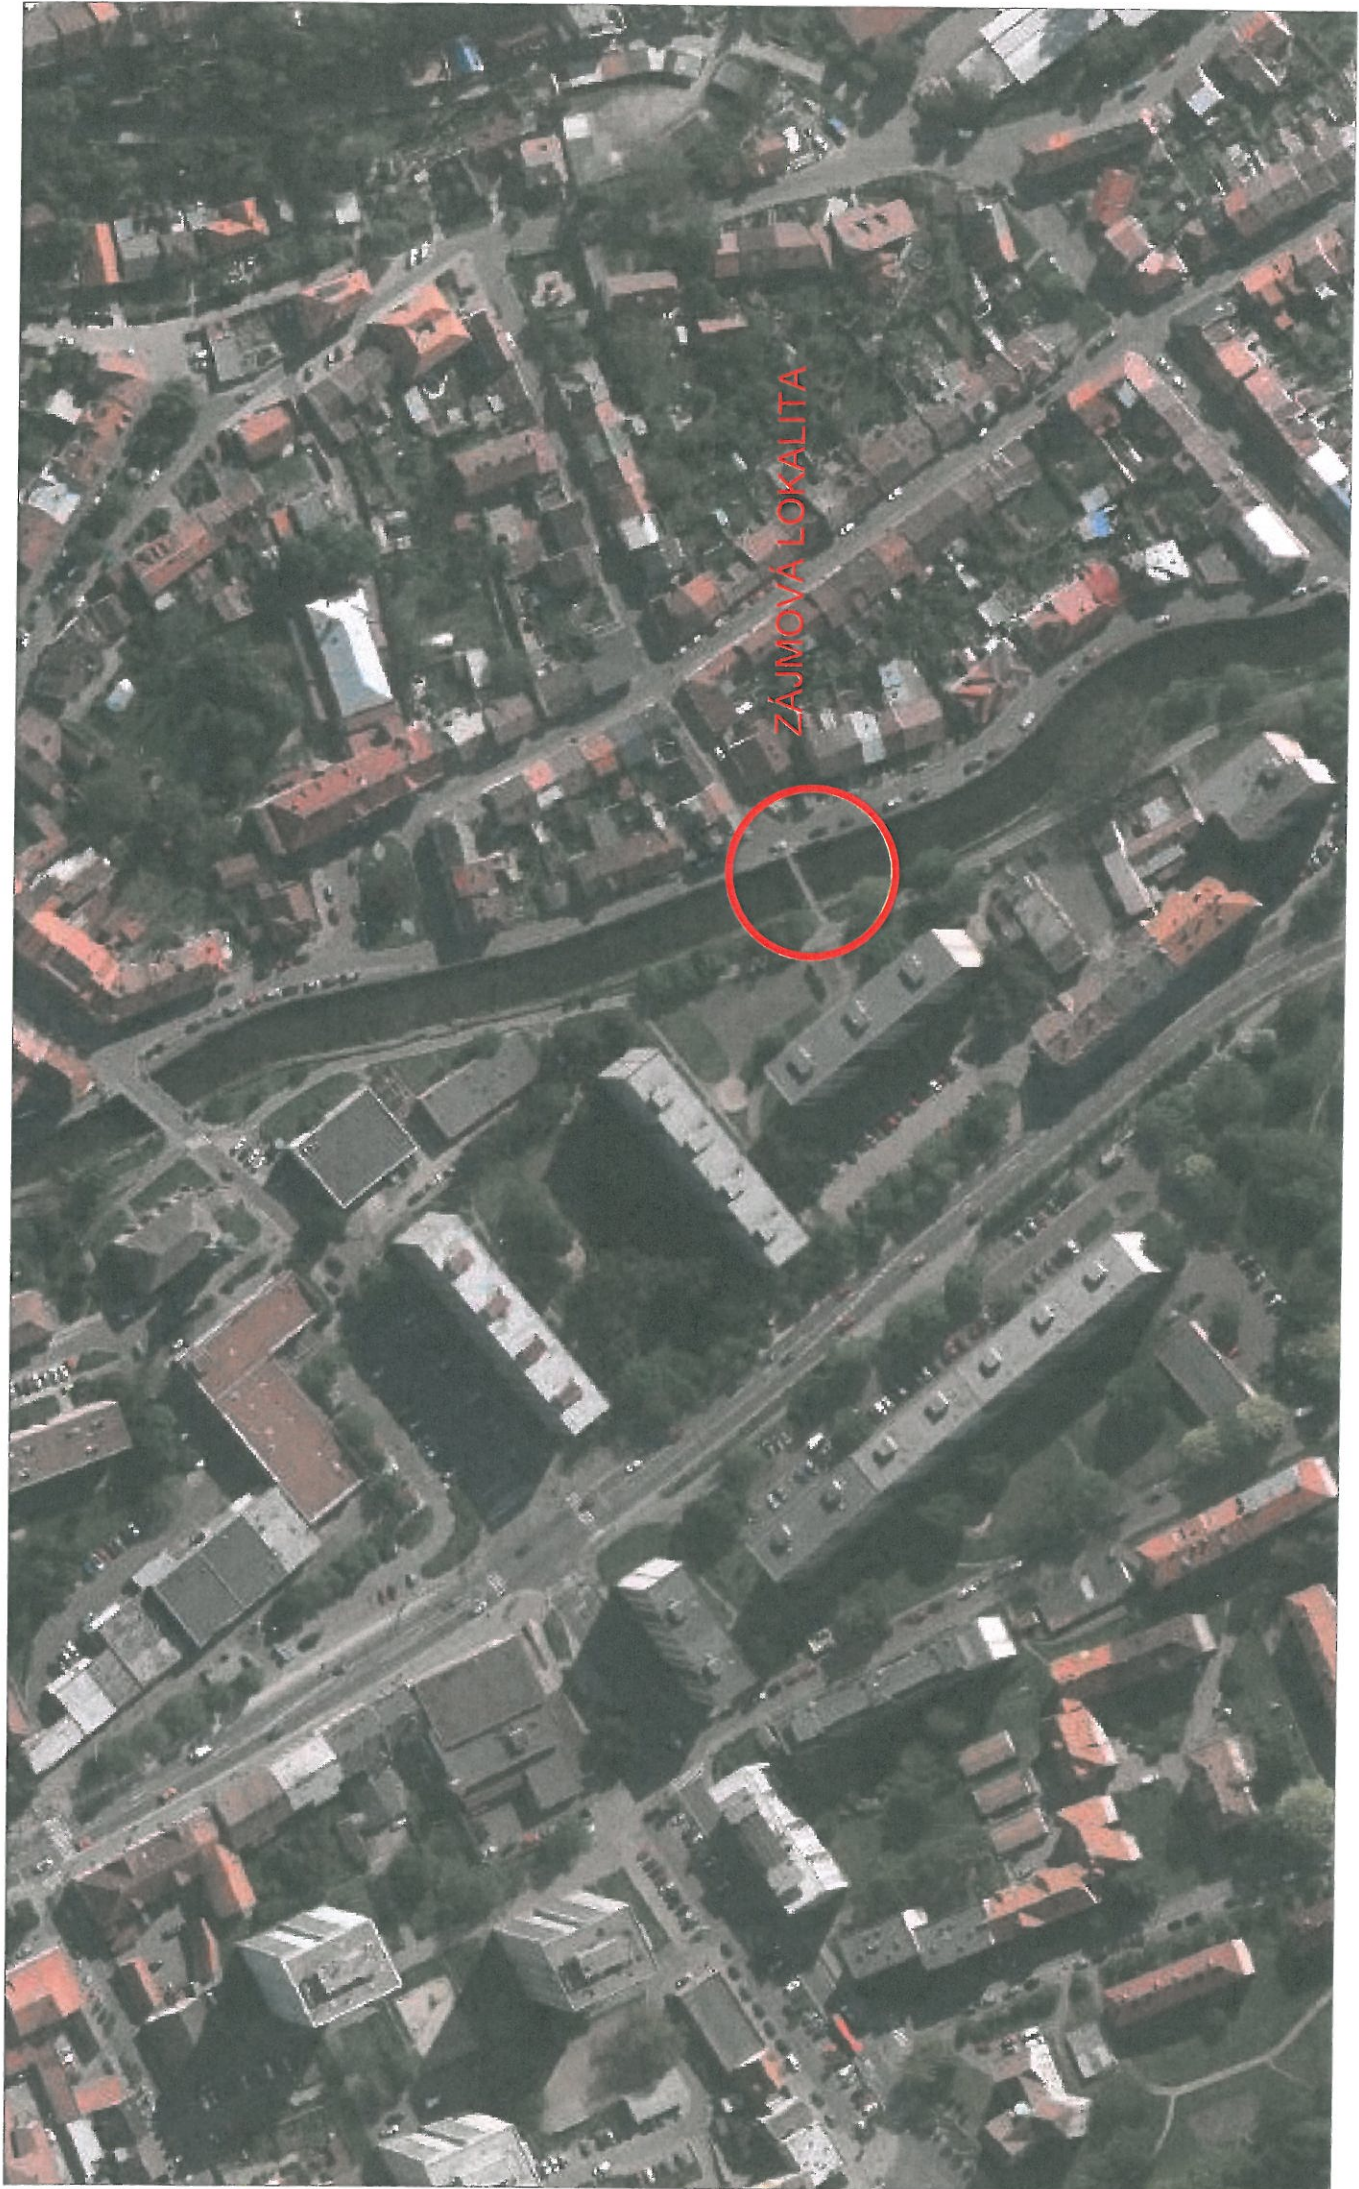