


Komise pro kanalizování řek Vltavy a Labe v Praze.
Základní Masarykova u Slickova.


Závěsný nosník.

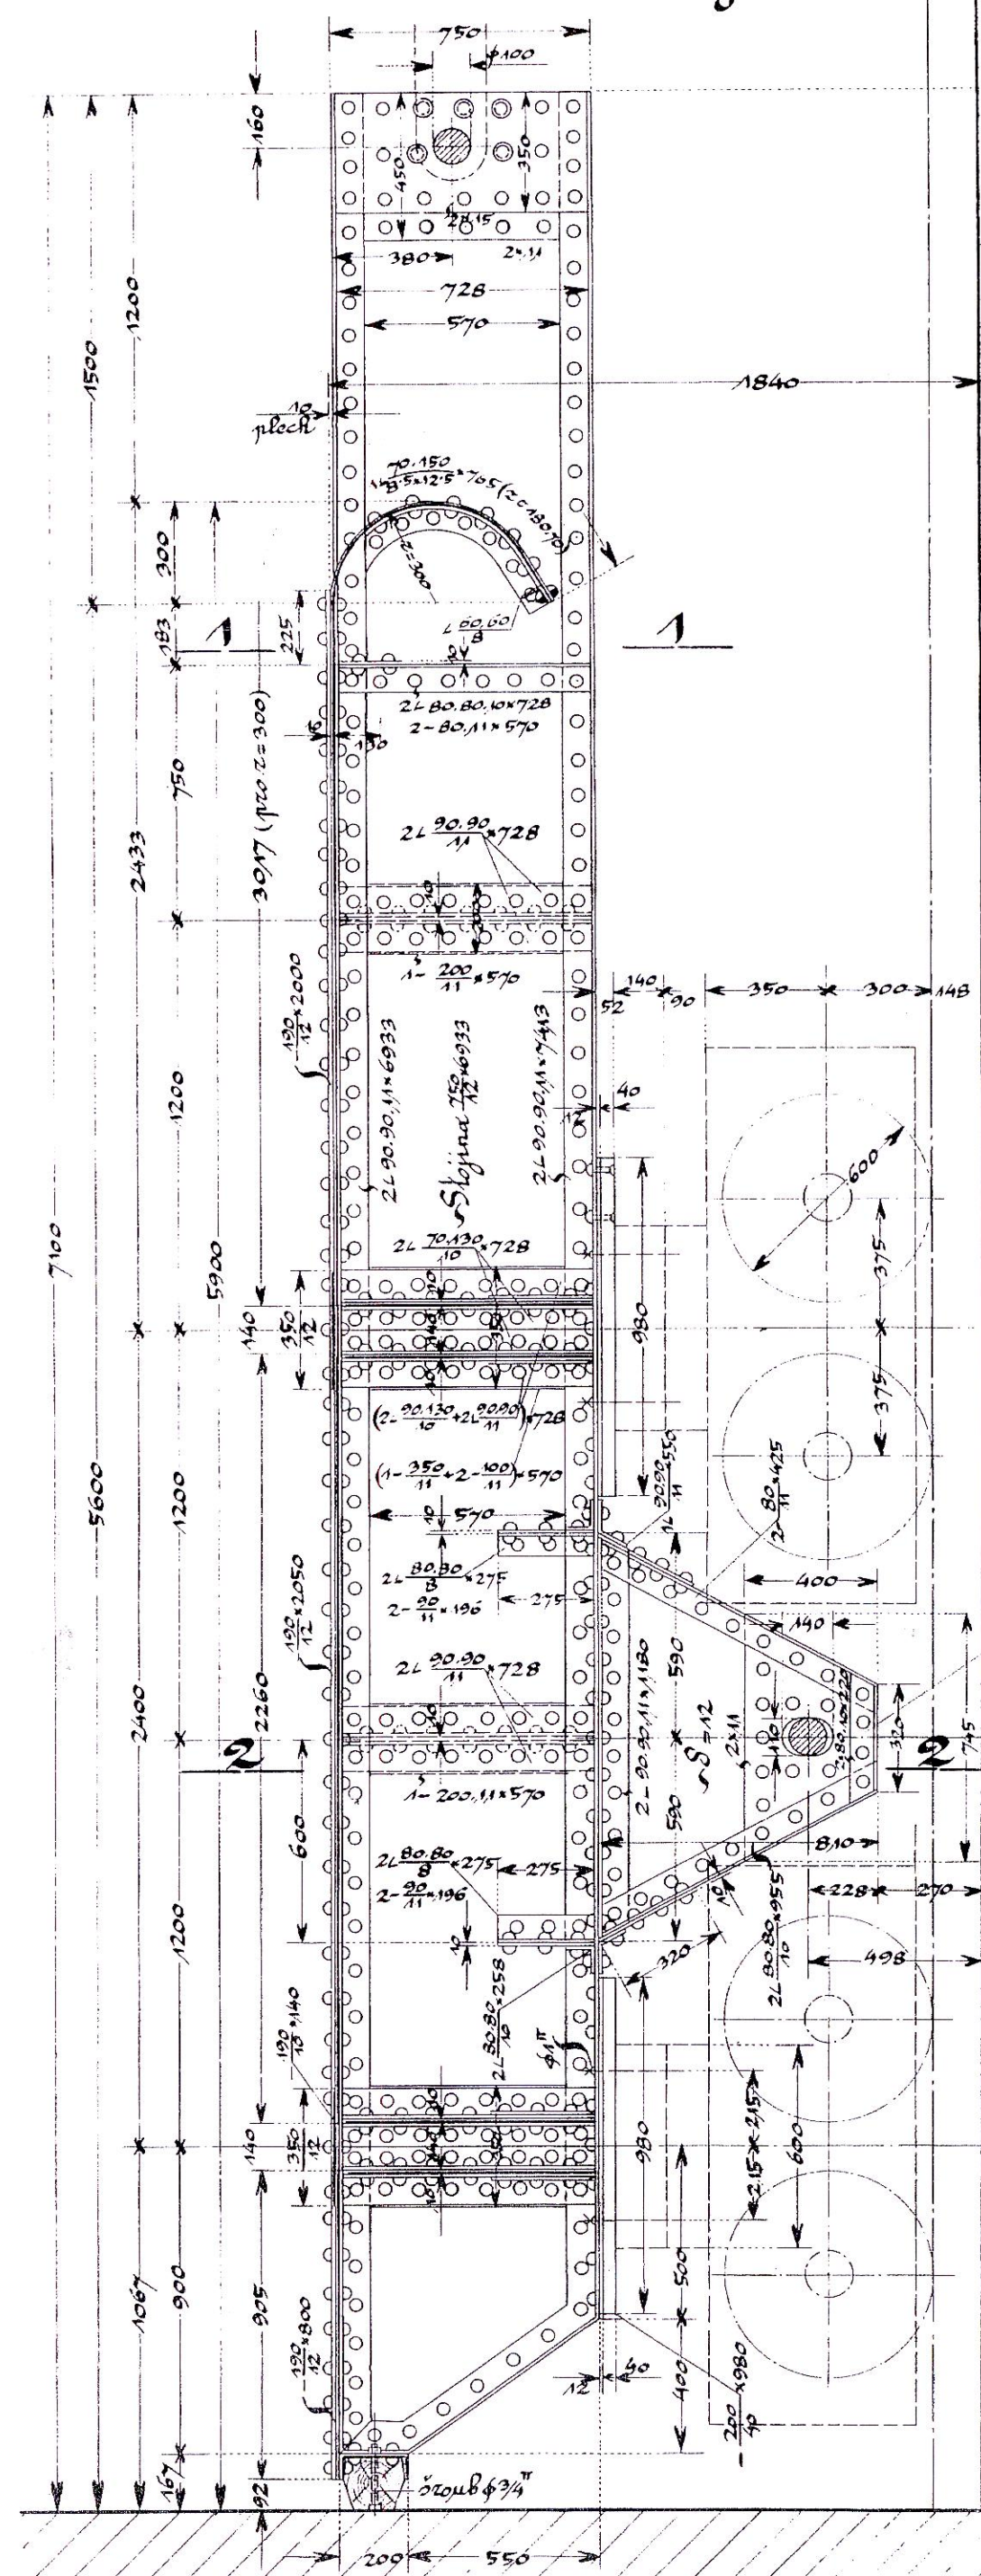

Železná konstrukce horního slavidla v horním ohlavi.


Měřítko 1:20.

Příčný řez mezi 4 a 5.

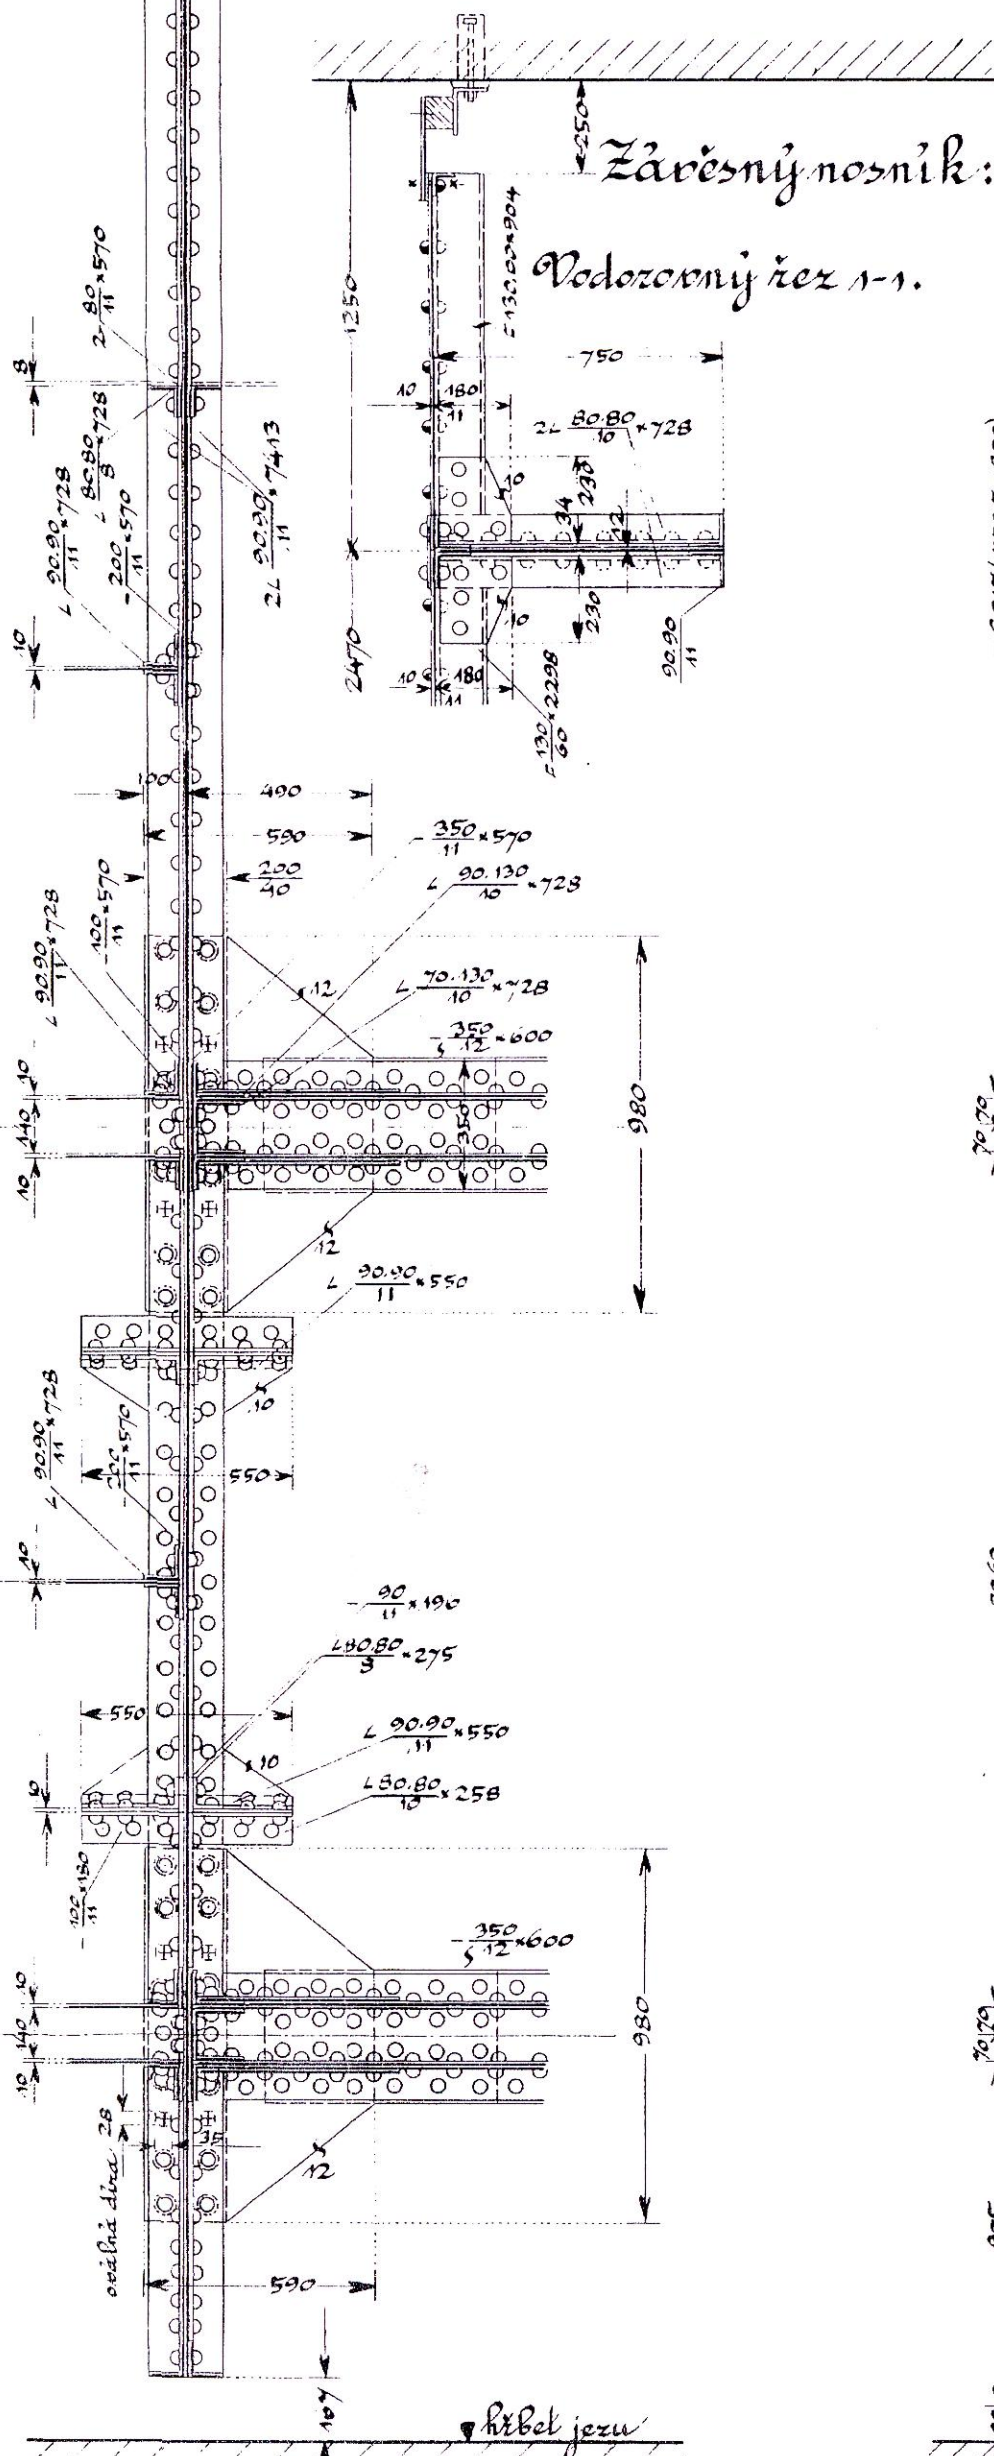

Závěsný nosník.

Vodorovný řez 2-2.

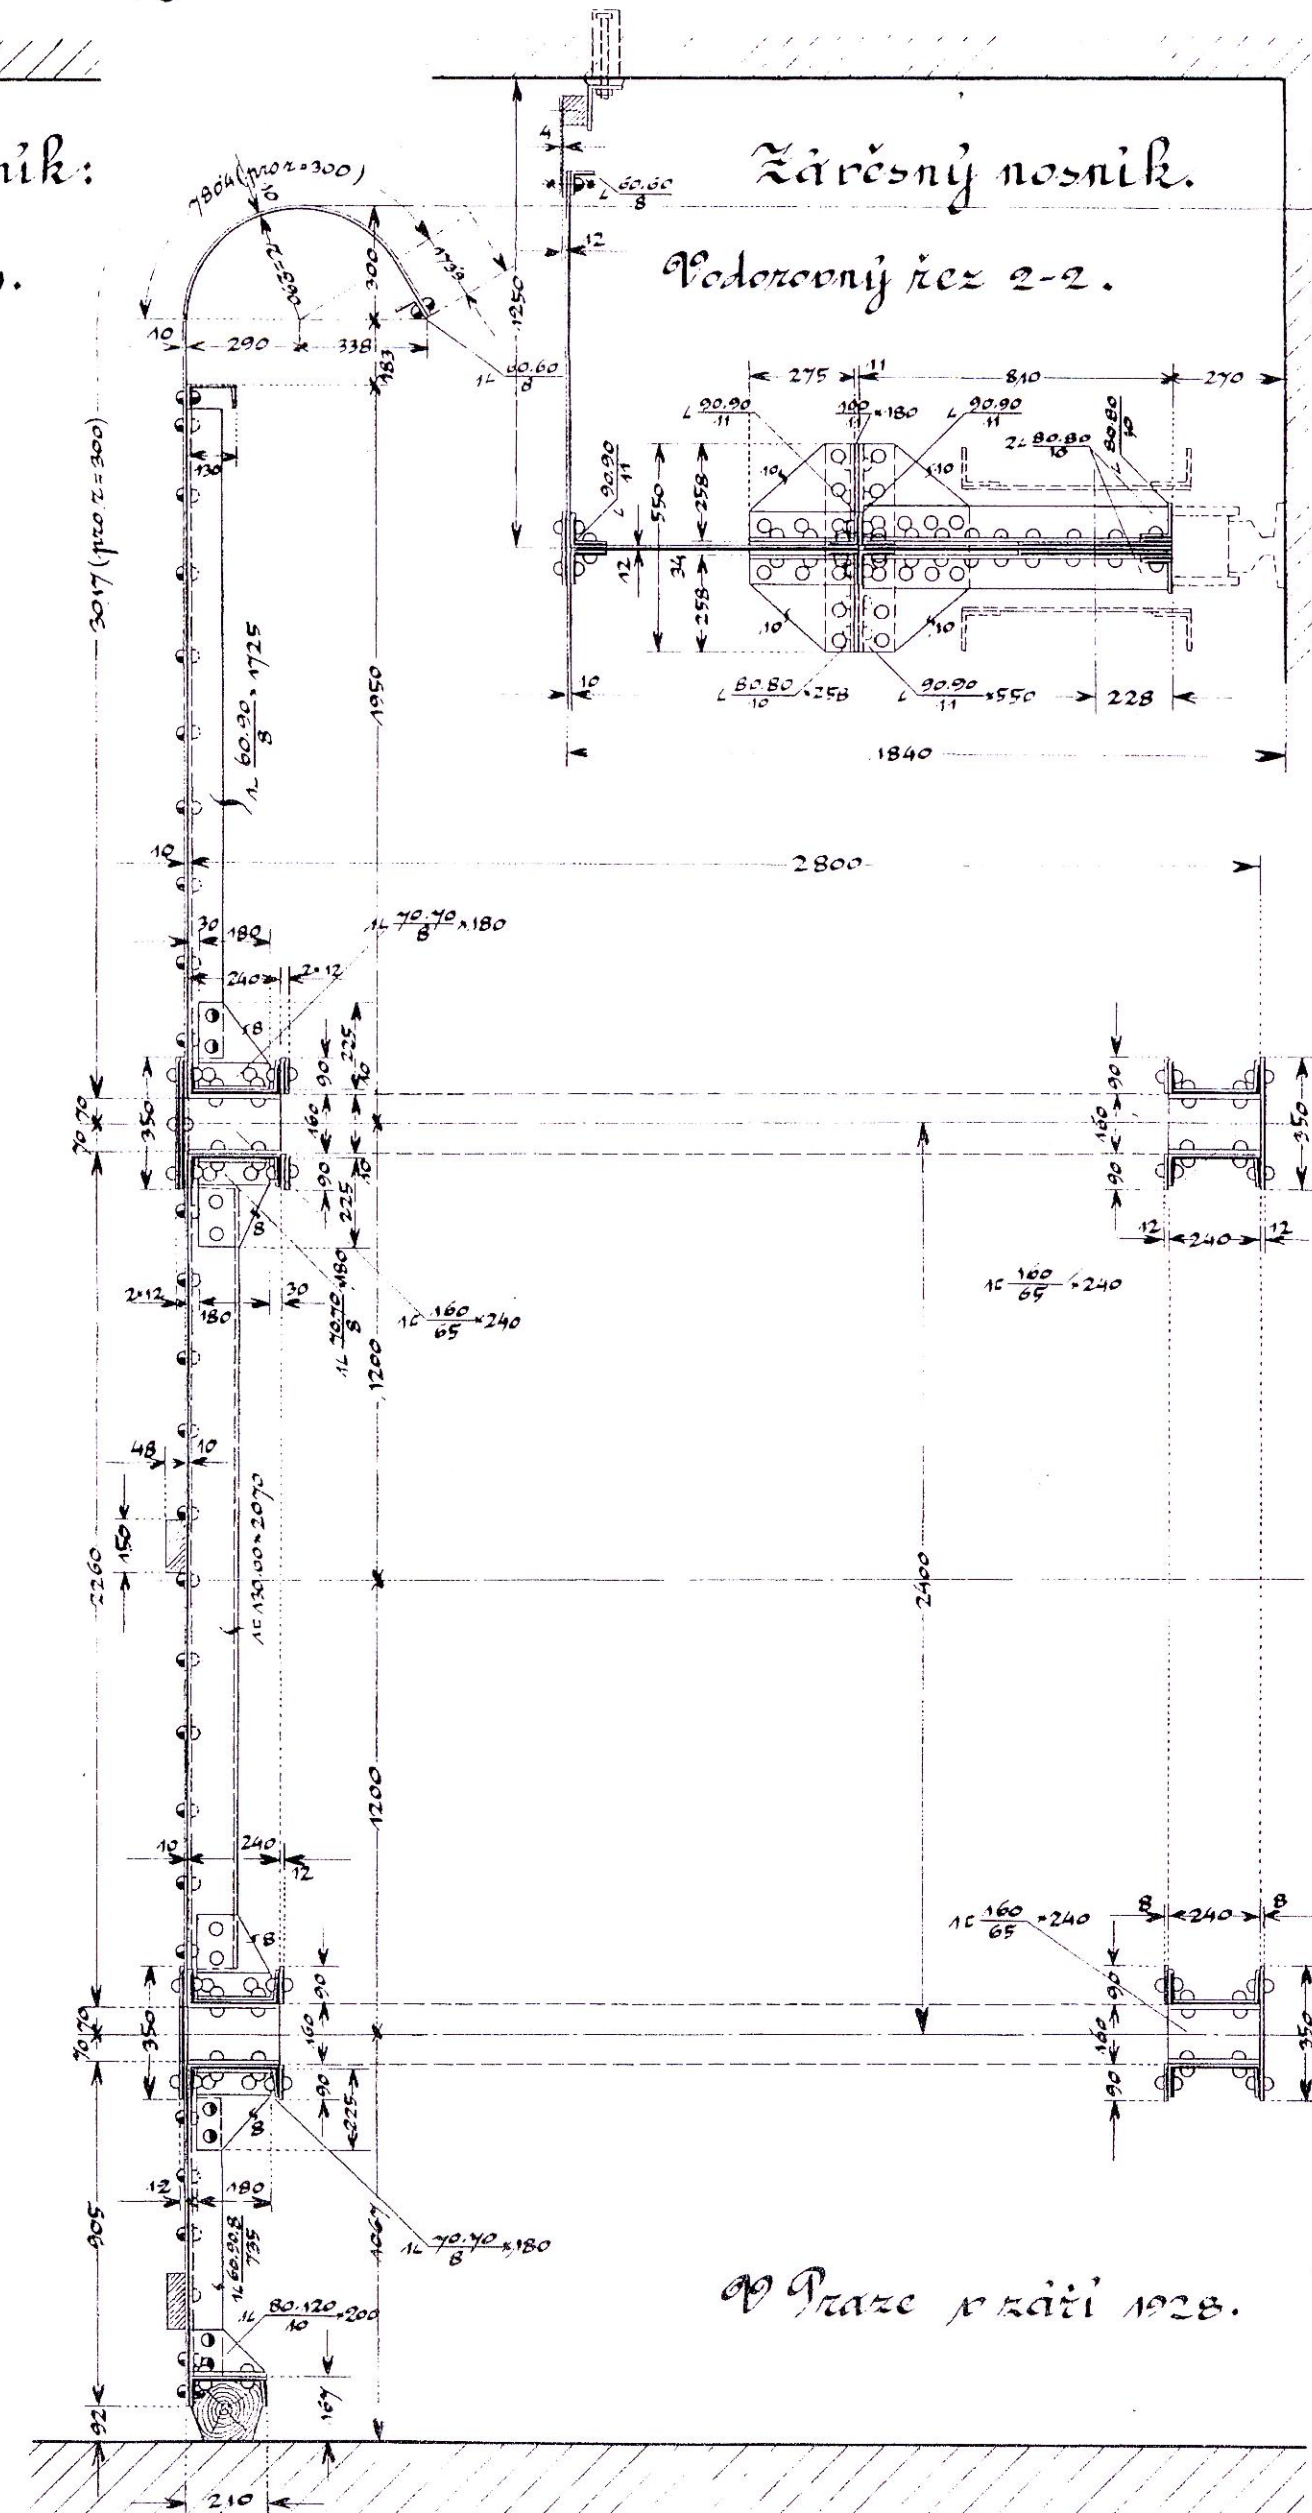


Prace z října 1928.

3221 a 1928

Plán č. 4.

XI. č. 4.

Příčný řez v „5”.

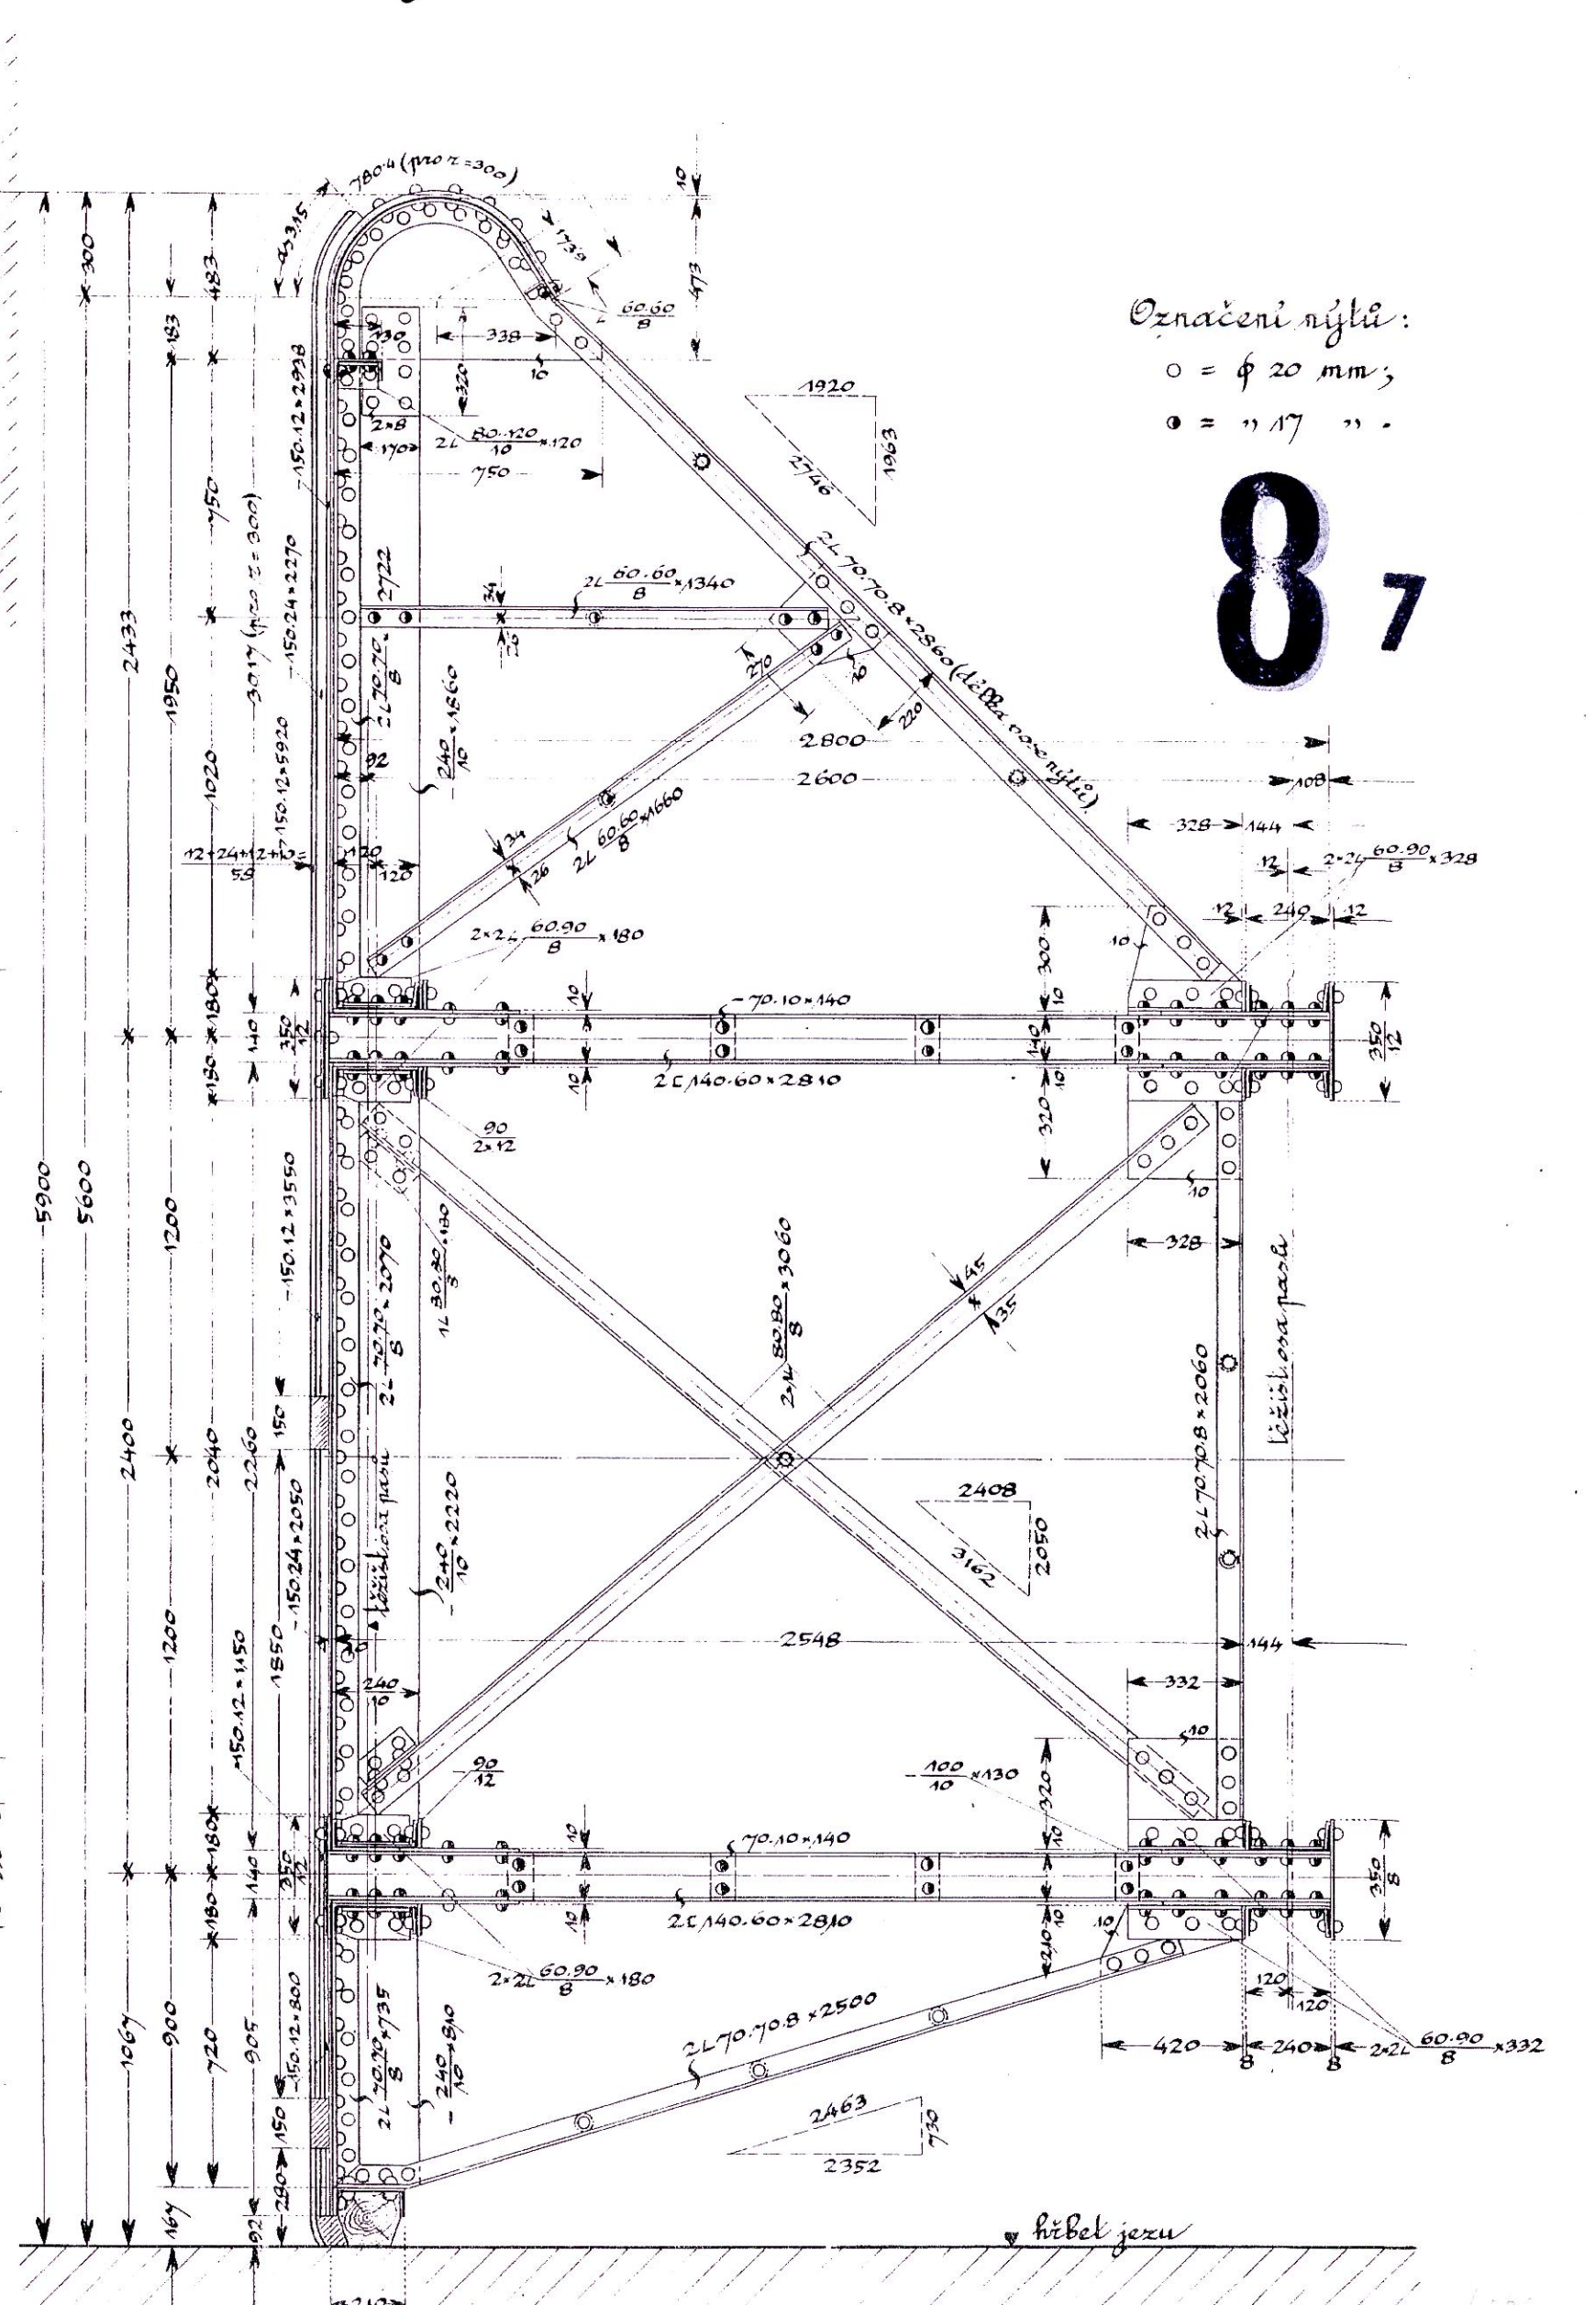

Označení nýtů:

○ = ϕ 20 mm;
● = " 17 "

87