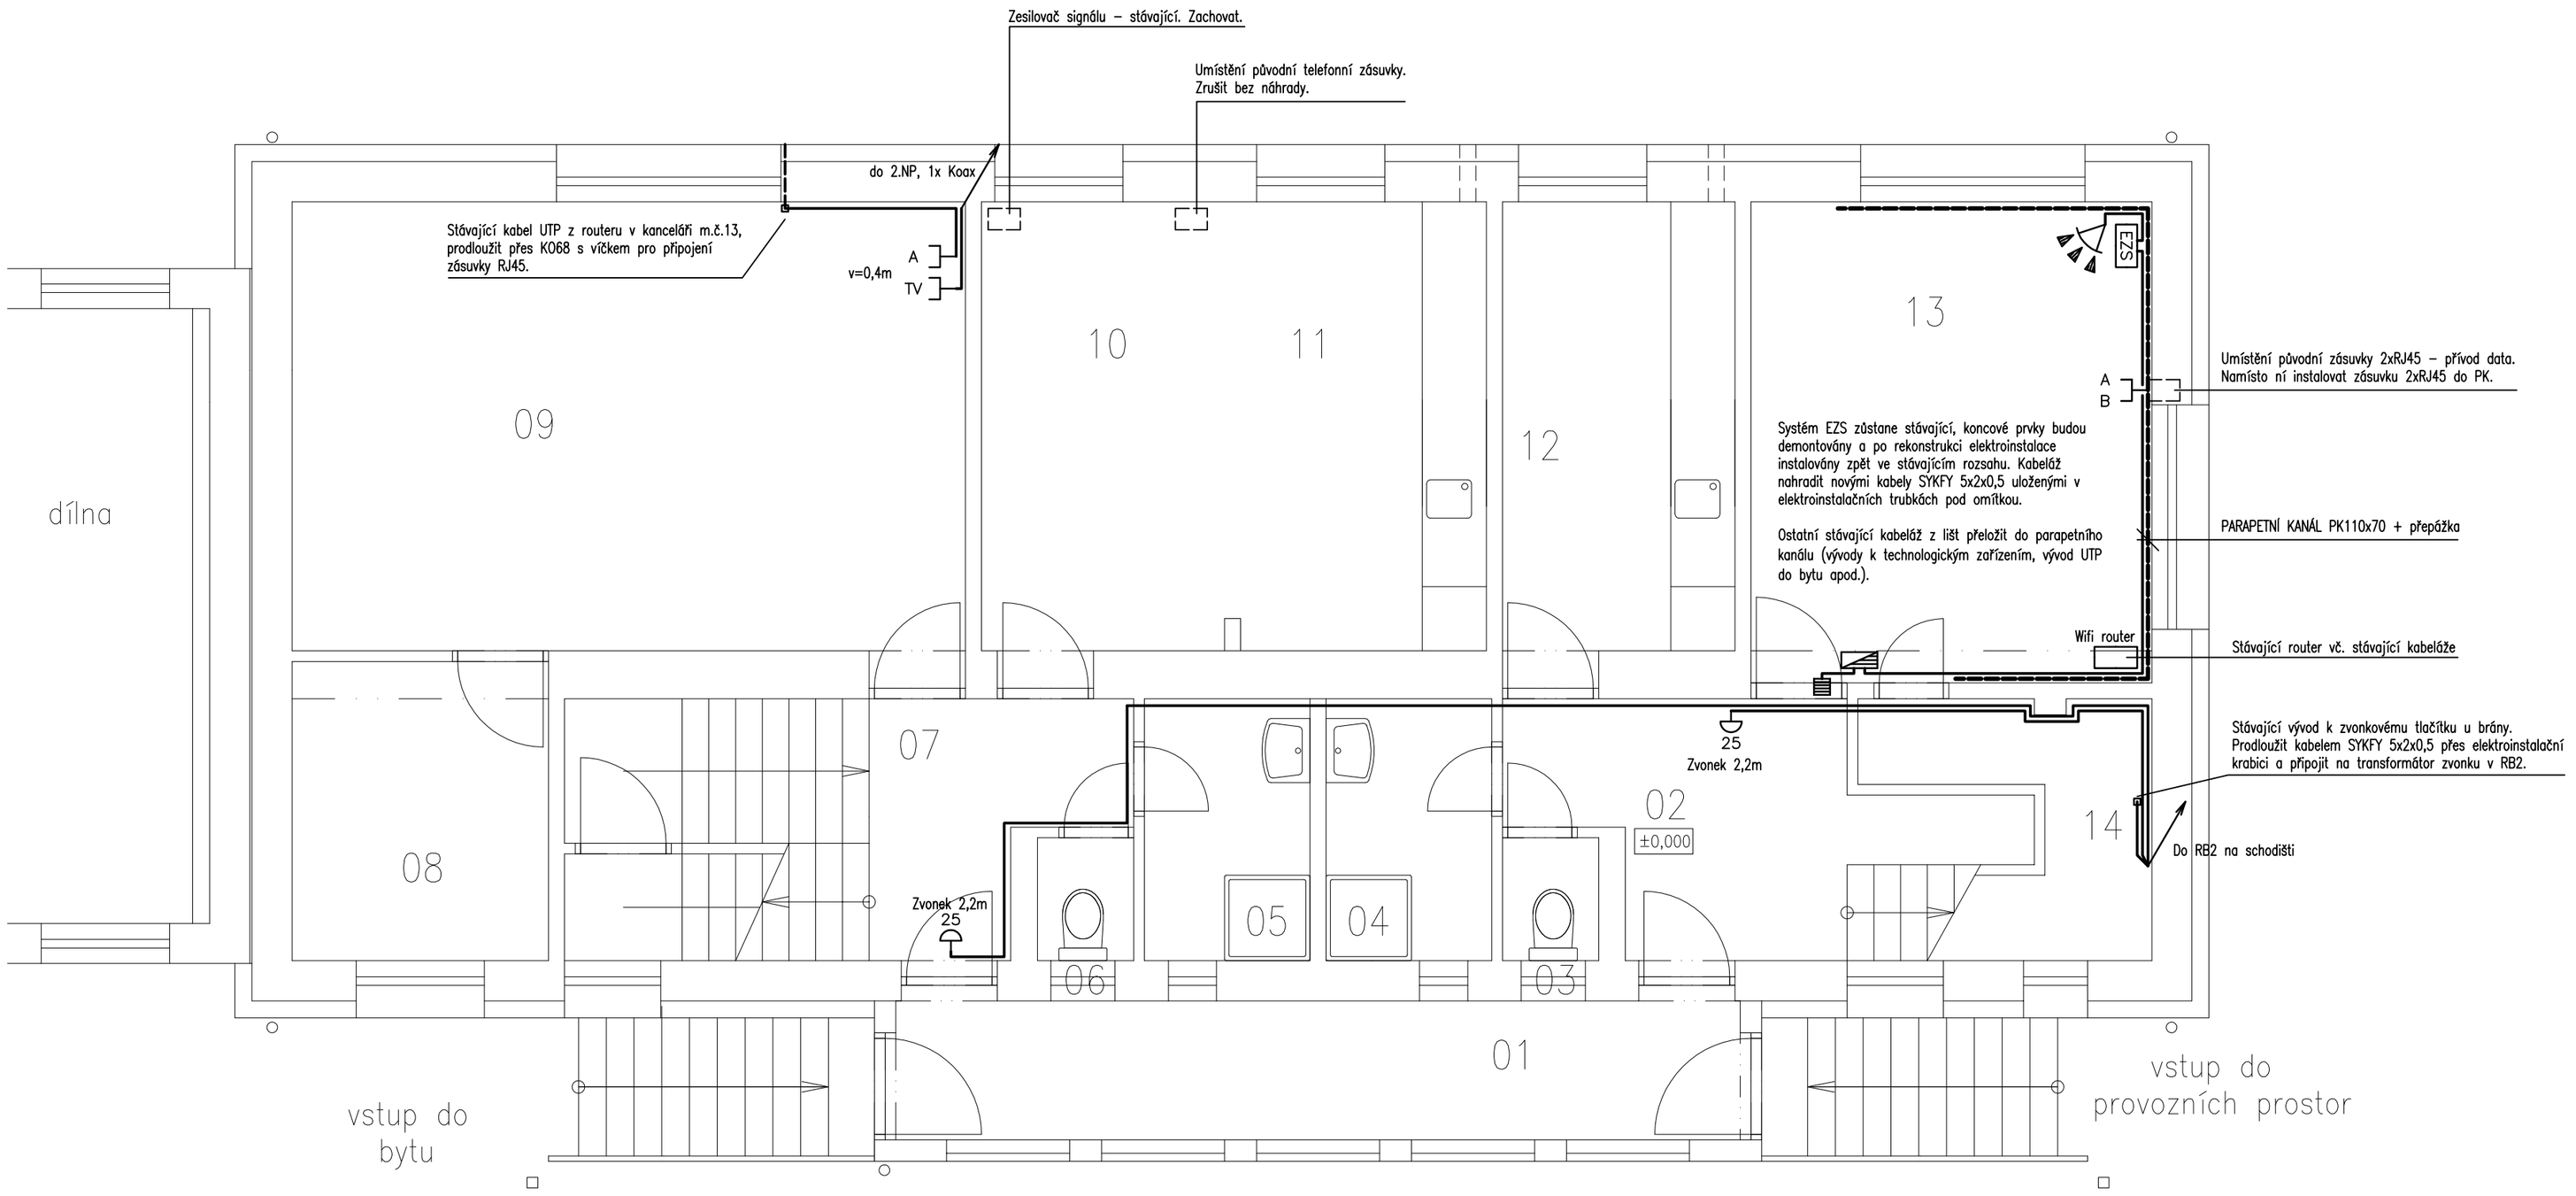

MÍSTNOSTI

č.	účel	plocha m²
01	veranda	9,8
02	chodba	7,6
03	wc	1,0
04	koupelna	3,8
05	koupelna	3,8
06	wc	1,0
07	chodba	5,6
08	dětský pokoj	6,7
09	obýv. pokoj	26,5
10	jídelní kout	9,6
11	kuchyně	9,9
12	kuchyně	9,1
13	kancelář	16,9
14	sklad	5,3

SPOLEČNÁ TELEVIZNÍ ANTÉNA:
Zapojení televizních účastnických zásuvek TV (STA) v objektu bude provedeno koaxiálním kabelem paprskovitým způsobem – do každé zásuvky TV samostatně koaxiální kabel z rozbočovače signálu STA na půdě, zařízení osadit do nástěnného boxu. Kabely do účastnických zásuvek TV budou vedeny v elektroinstalačních trubkách pod omítkou. Příjem TV signálu bude anténou DVBT2 osazenou na stávající stožár na střeše, pro připojení antény uložit na střechu nový kabel, anténu instalovat do ochranného prostoru jímacích tyčí.
V rámci rekonstrukce elektroinstalace bude dodavatelem zařízení provedena instalace a nasměrování antény vč. měření signálu a kompletní instalace, oživení a nastavení systému STA.

VYPRACOVAL Miroslav Caha	ODP.PROJ.PROFESE Zdeněk Musil	KONTROLOVAL Zdeněk Musil	ODP.PROJ.STAVBY Ing. V. Pruša
OKRES: Jindřichův Hradec		OBEC: Staré Město pod Landštejnem	
INVESTOR: Povodí Moravy, s.p., Dřevařská 932/11, Brno, 602 00			

ESTING s.r.o.
Tyršova 48, 675 22 Stařeč

VD Landštejn, dům hrázného – oprava TZB

D.1.4.g Zařízení silnoproudé a slaboproudé elektrotechniky

PŮDORYS 1.NP – Slaboproudá elektroinstalace

FORMAT	4 A4
DATUM	05/2019
STUPEN	DPS
MERITKO	1:50
ZAK.CISLO: 066/2019	
ARCHIVNI CISLO	C.VYKRESU D.1.4.g.2.05