




PŘÍČNÝ ŘEZ 1/8
km 0,747 32

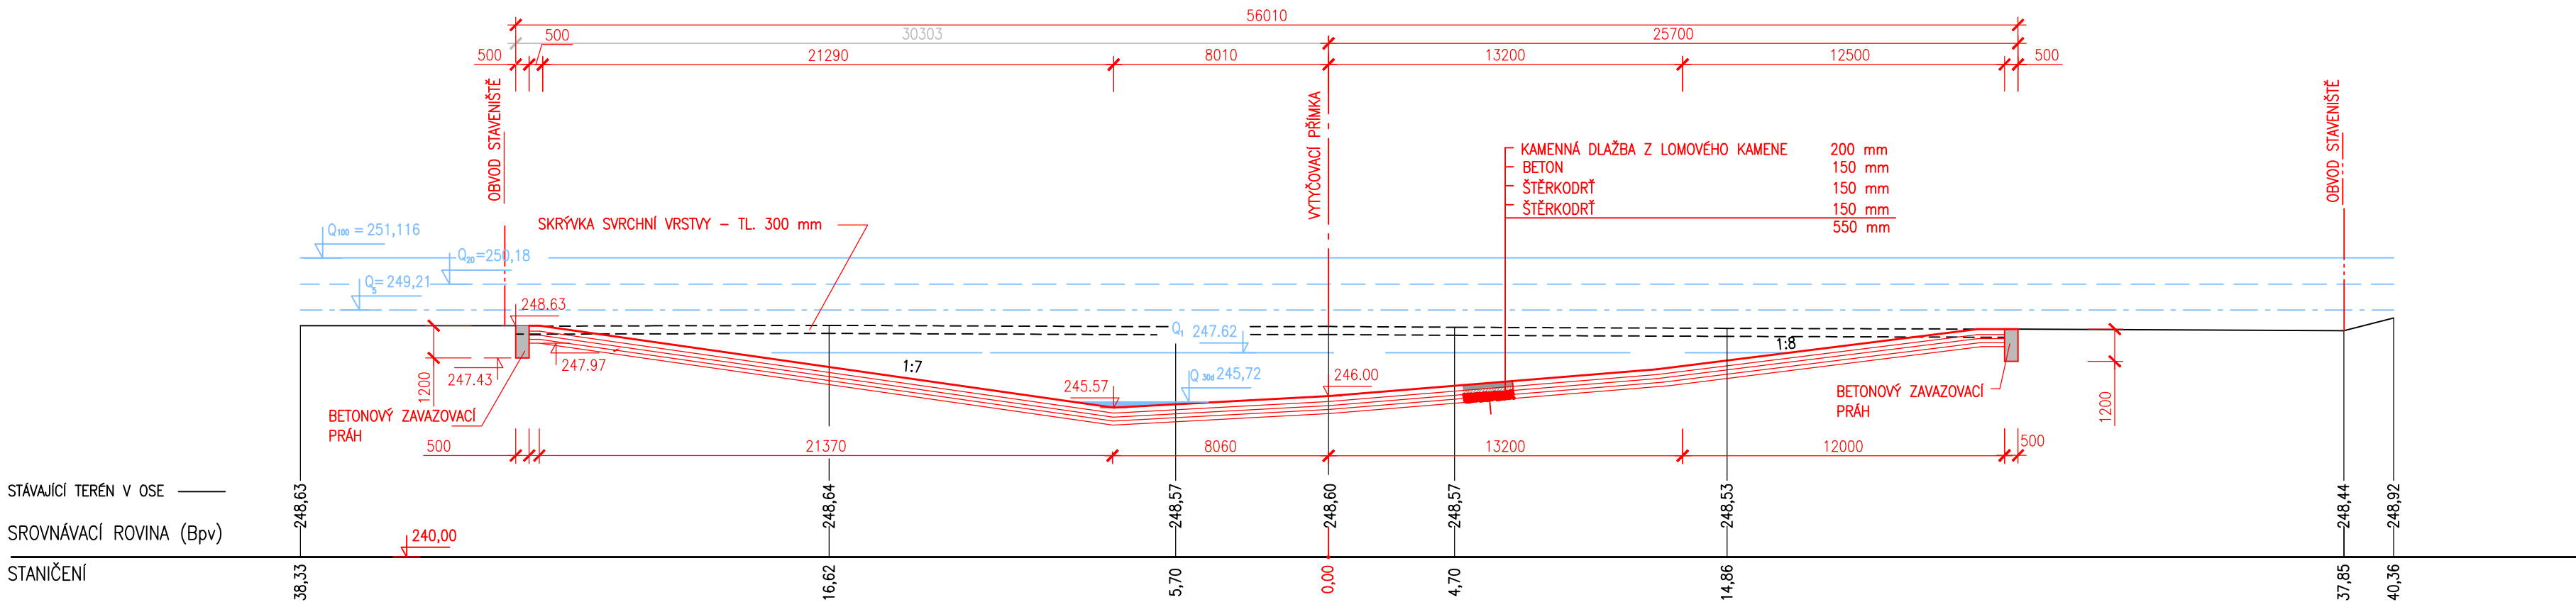

PŘÍČNÝ ŘEZ 01/9 L
km 0,773 78

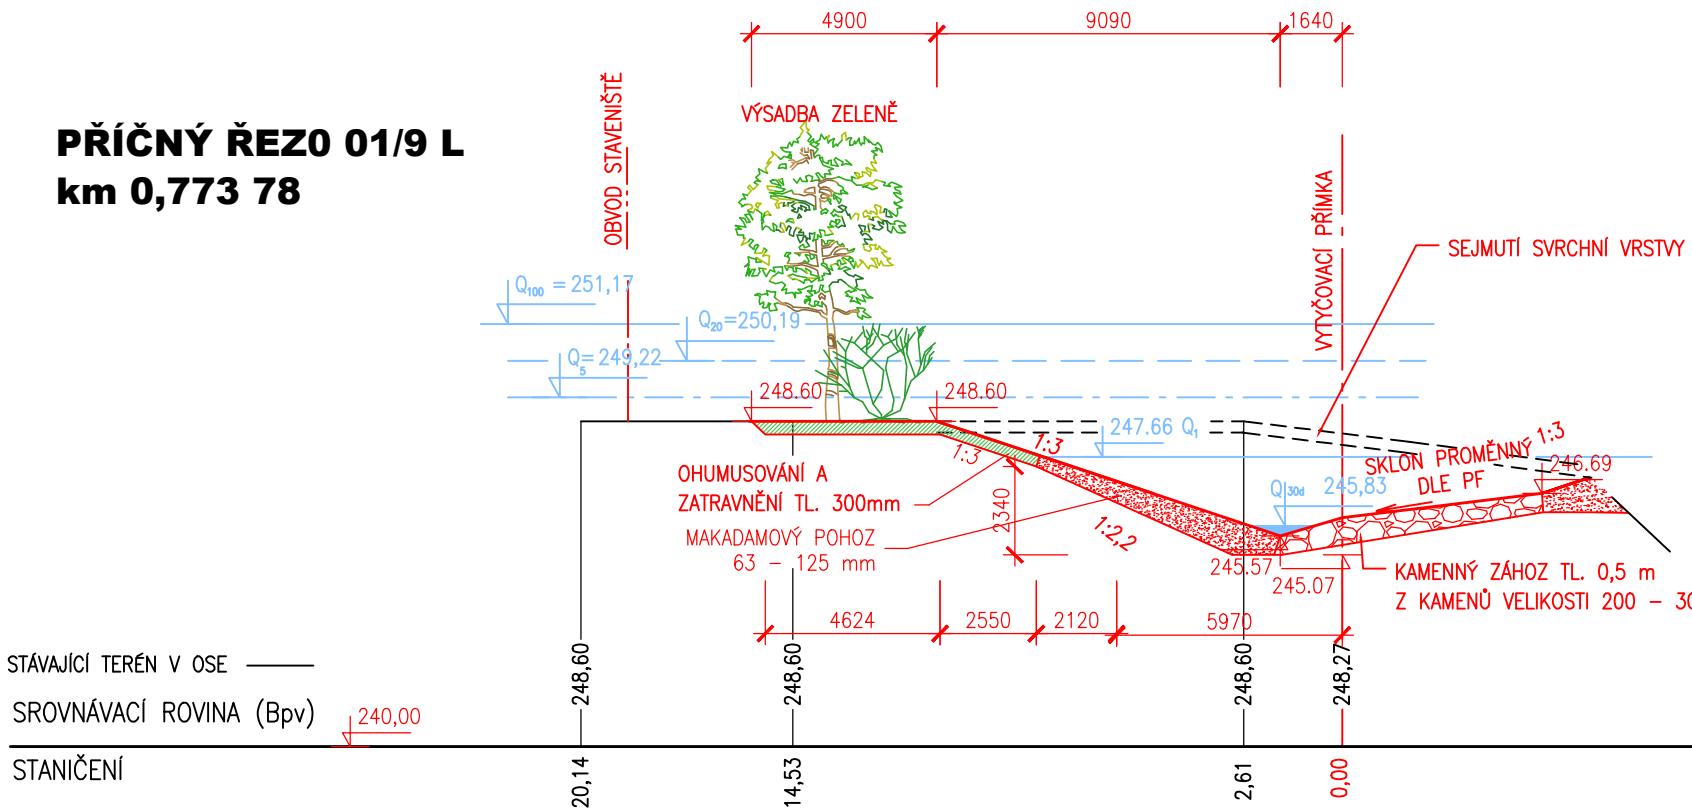

PŘÍČNÝ ŘEZ 01/9 P
km 0,762 34

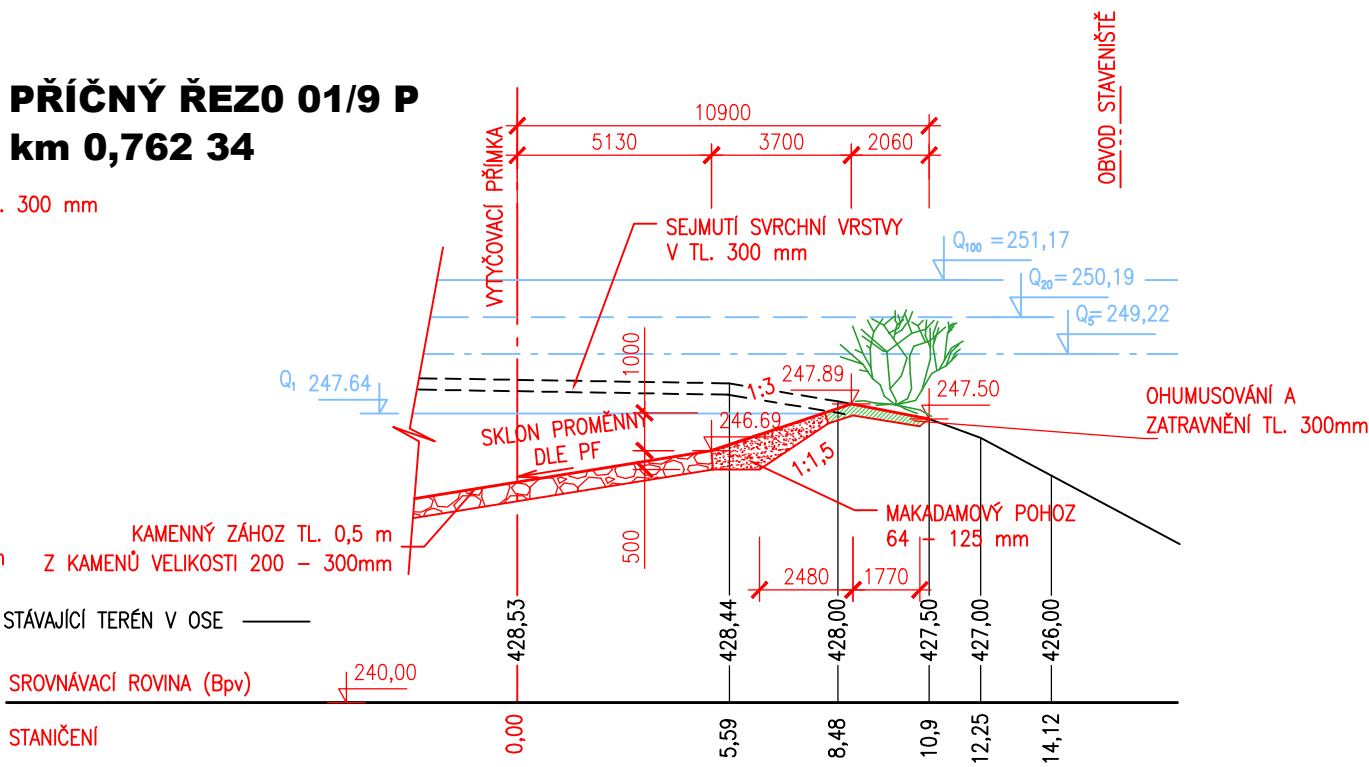

AQUATIS a.s. Botanická 834/56, 602 00 Brno		Tel: +420 541 554 111 Fax: +420 541 211 205	E-mail: info@aquatis.cz http://www.aquatis.cz
Zodpovědný projektant RNDr. DALIBOR BÍLEK	Hlavní inženýr projektu RNDr. DALIBOR BÍLEK	Vedoucí střediska ING. JIRÍ ŠVANCARA	
Vypracoval ING. JANA HERTLOVÁ	Kontroloval ING. JAN SEHNAL	Zakázkové číslo 16136031	
Datum 04/2017	Stupeň dokumentace DUR	Název souboru D 3 1 uští rezy.dwg	
Akce			
BEČVA, KM 41,91 - 42,37 - REVITALIZACE TOKU, ÚSTÍ			
Příloha			
PŘÍČNÝ ŘEZ 01/8, 01/9L, 01/9P			
Měřítko 1:200		Číslo přílohy D.3.6	
Objednatel Povodí Moravy, státní podnik			