



PŘÍČNÝ ŘEZ 01/1
km 0,070 00

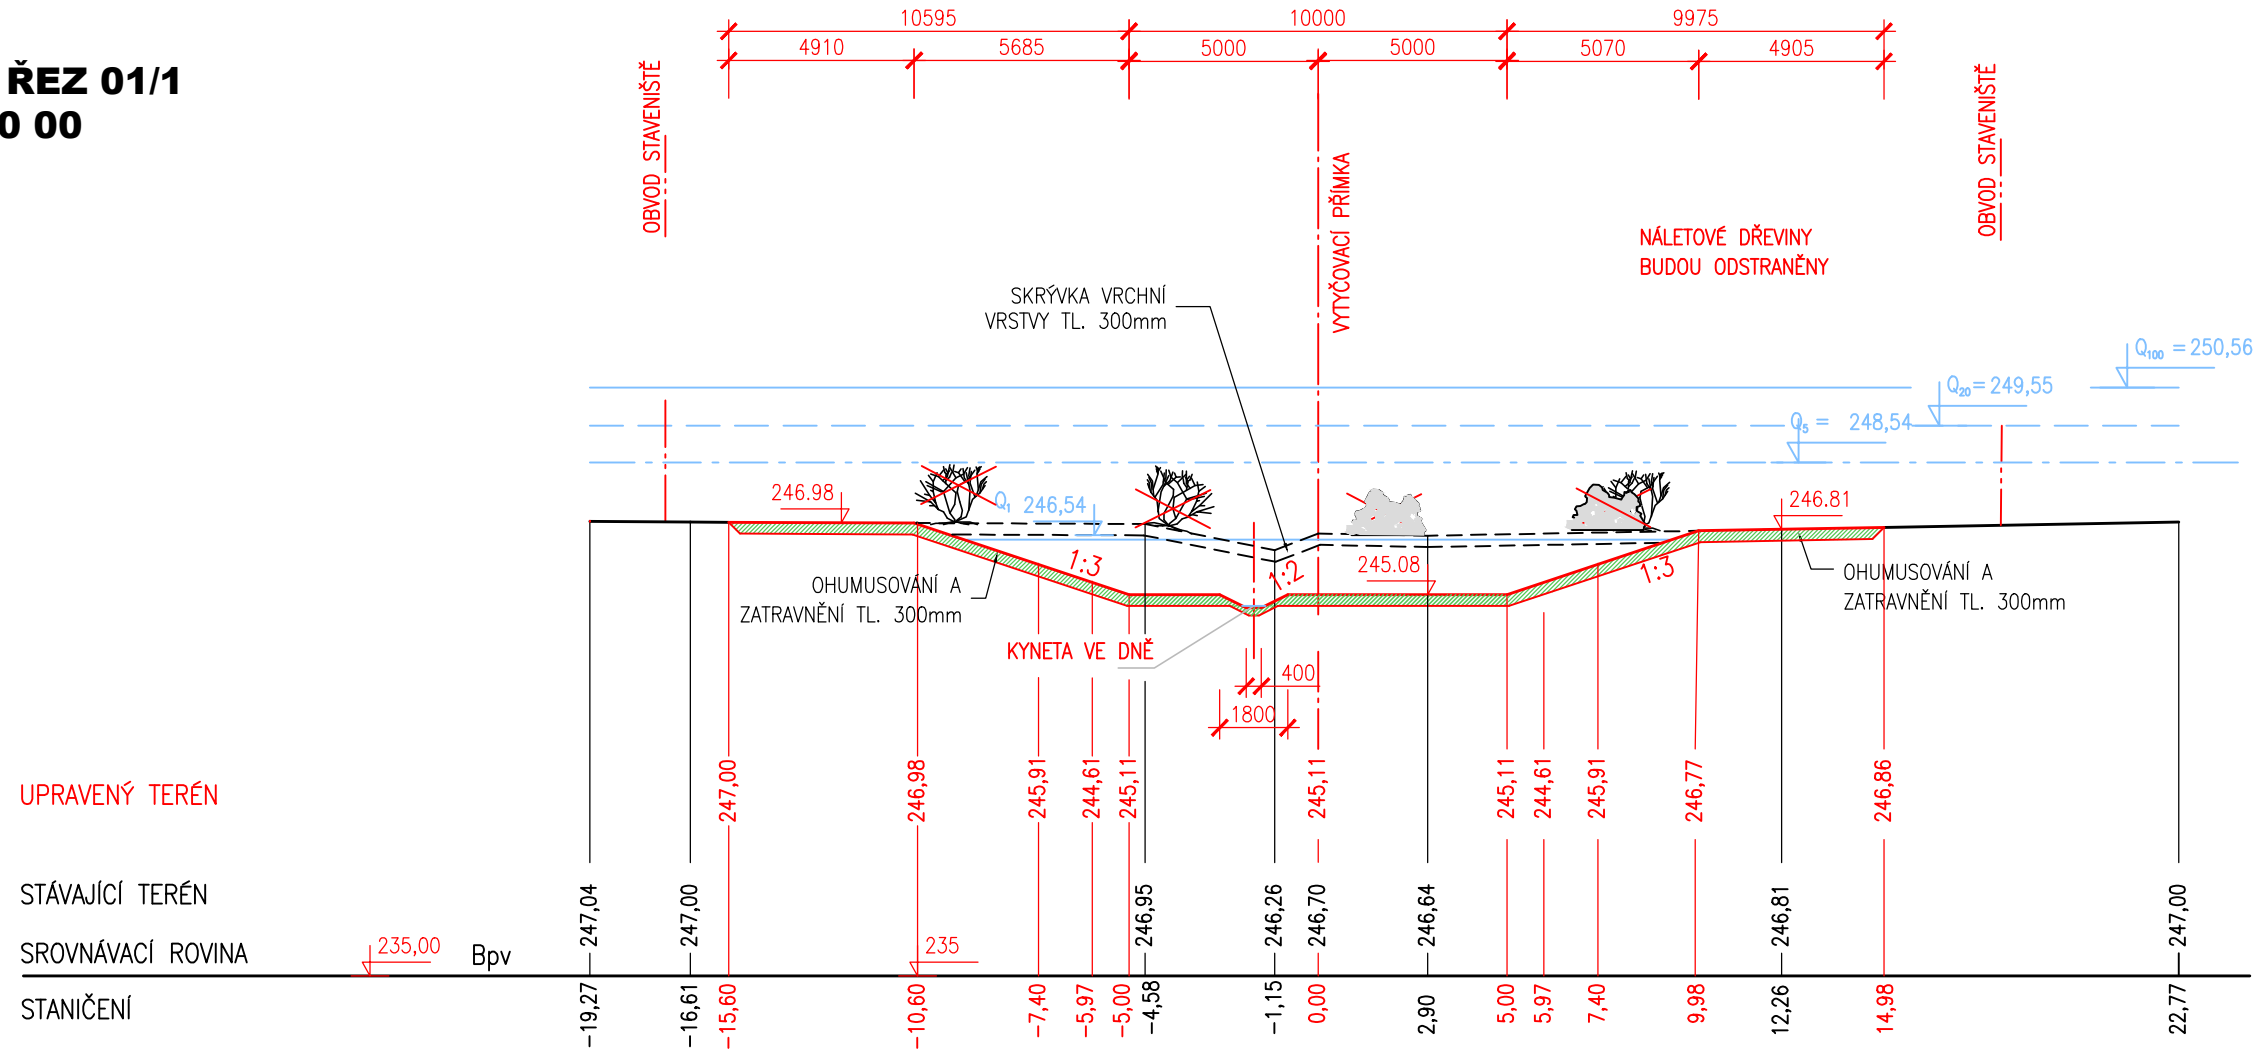

PŘÍČNÝ ŘEZ 01/2
km 0,174

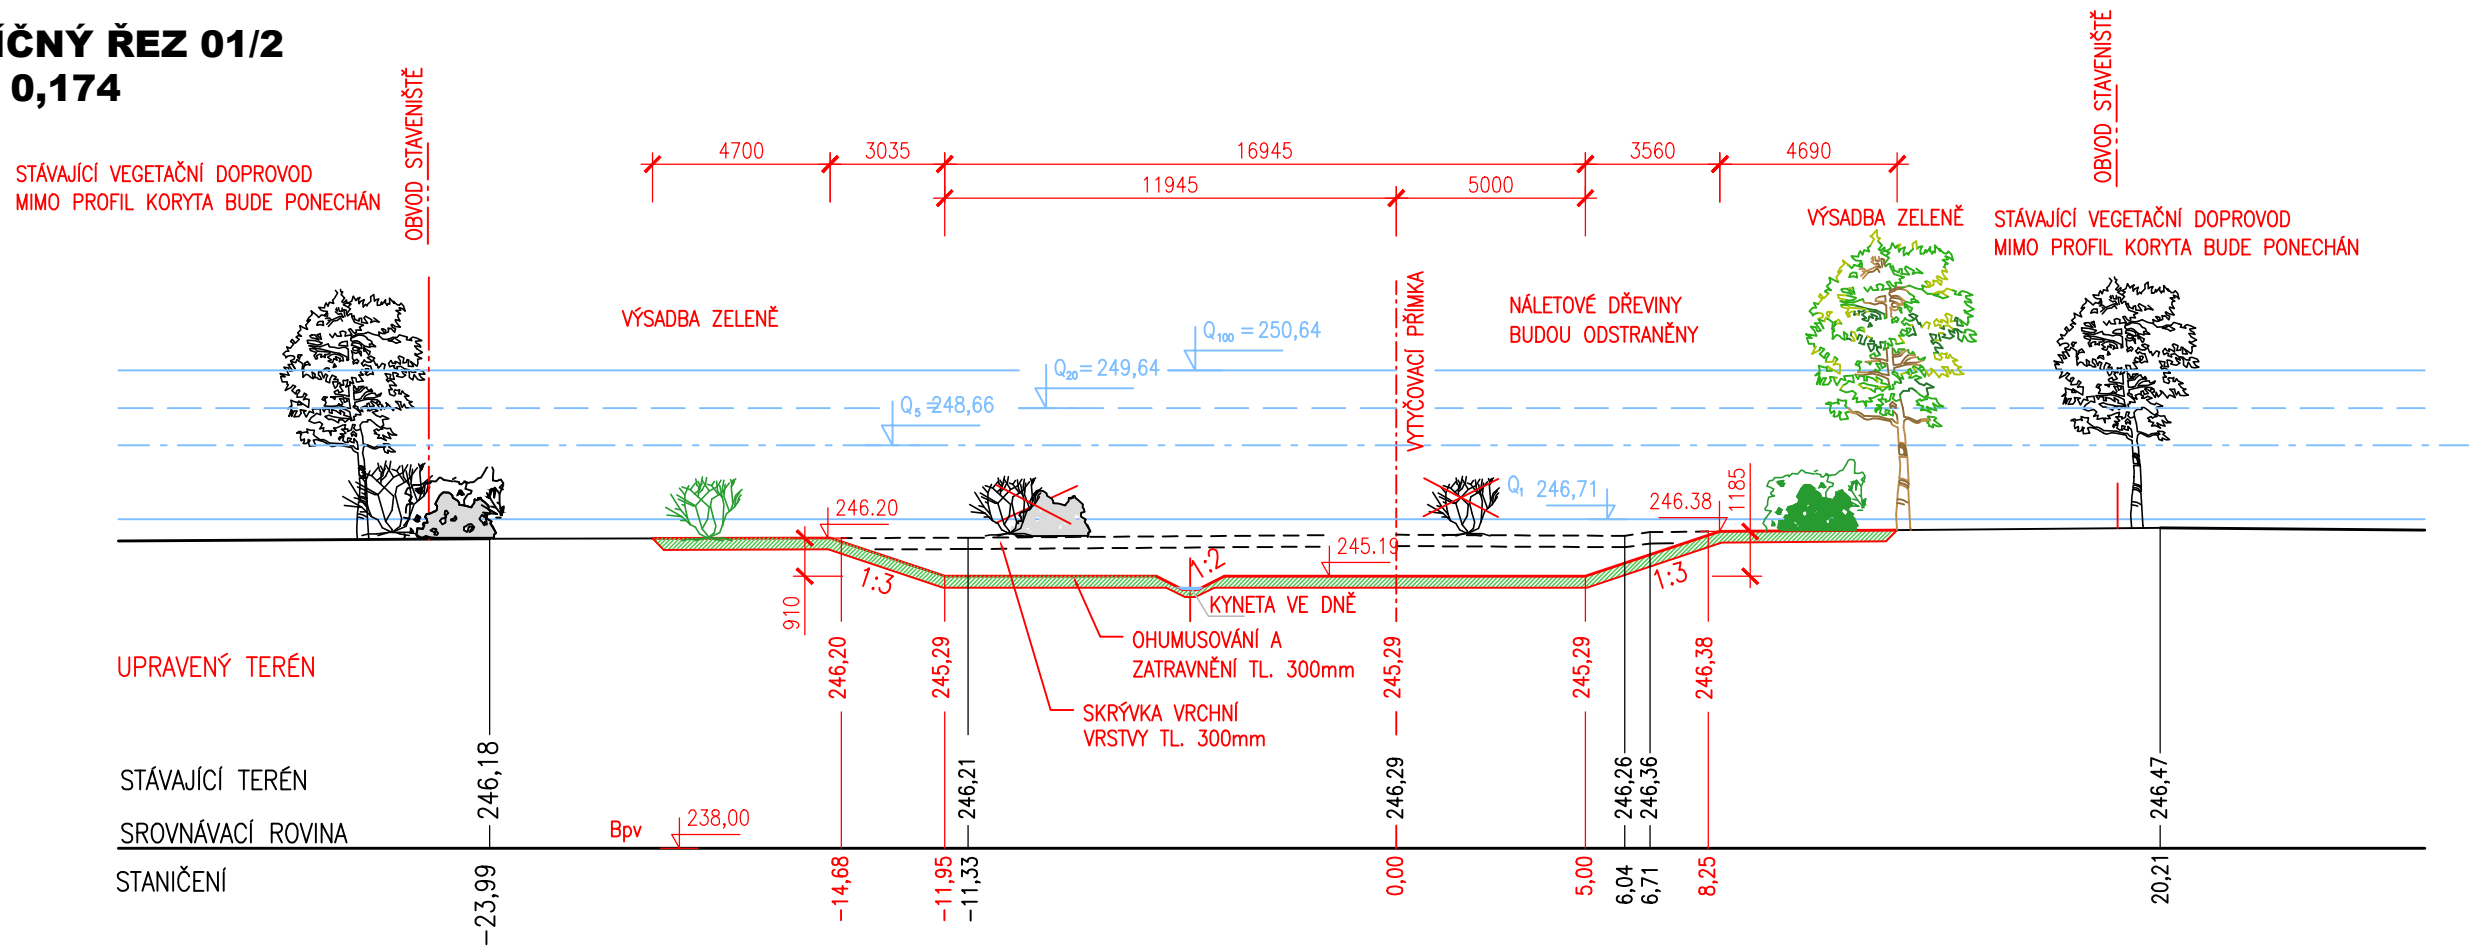

AQUATIS a.s. Botanická 834/56, 602 00 Brno		Tel: +420 541 554 111 Fax: +420 541 211 205		E-mail: info@aquatis.cz http://www.aquatis.cz
Zodpovědný projektant RNDr. DALIBOR BÍLEK	Hlavní inženýr projektu RNDr. DALIBOR BÍLEK		Vedoucí střediska Ing. JIRÍ ŠVANCÁRA	
Vypracoval Ing. JANA HERTLOVÁ	Kontroloval Ing. JAN SEHNAL		Zakázkové číslo 16136031	
Datum 04/2017	Stupeň dokumentace DUR	Název souboru D_3_1_ustí_rezy.dwg		

BEČVA, KM 41,91 - 42,37 - REVITALIZACE TOKU, ÚSTÍ

Příloha

PŘÍČNÝ ŘEZ 01/1, 01/2

Měřítko

1 : 200

Číslo přílohy

D.3.1

Objednatel

Povodí Moravy, státní podnik