



PŘÍČNÝ ŘEZ 01/3  
km 0,250 00

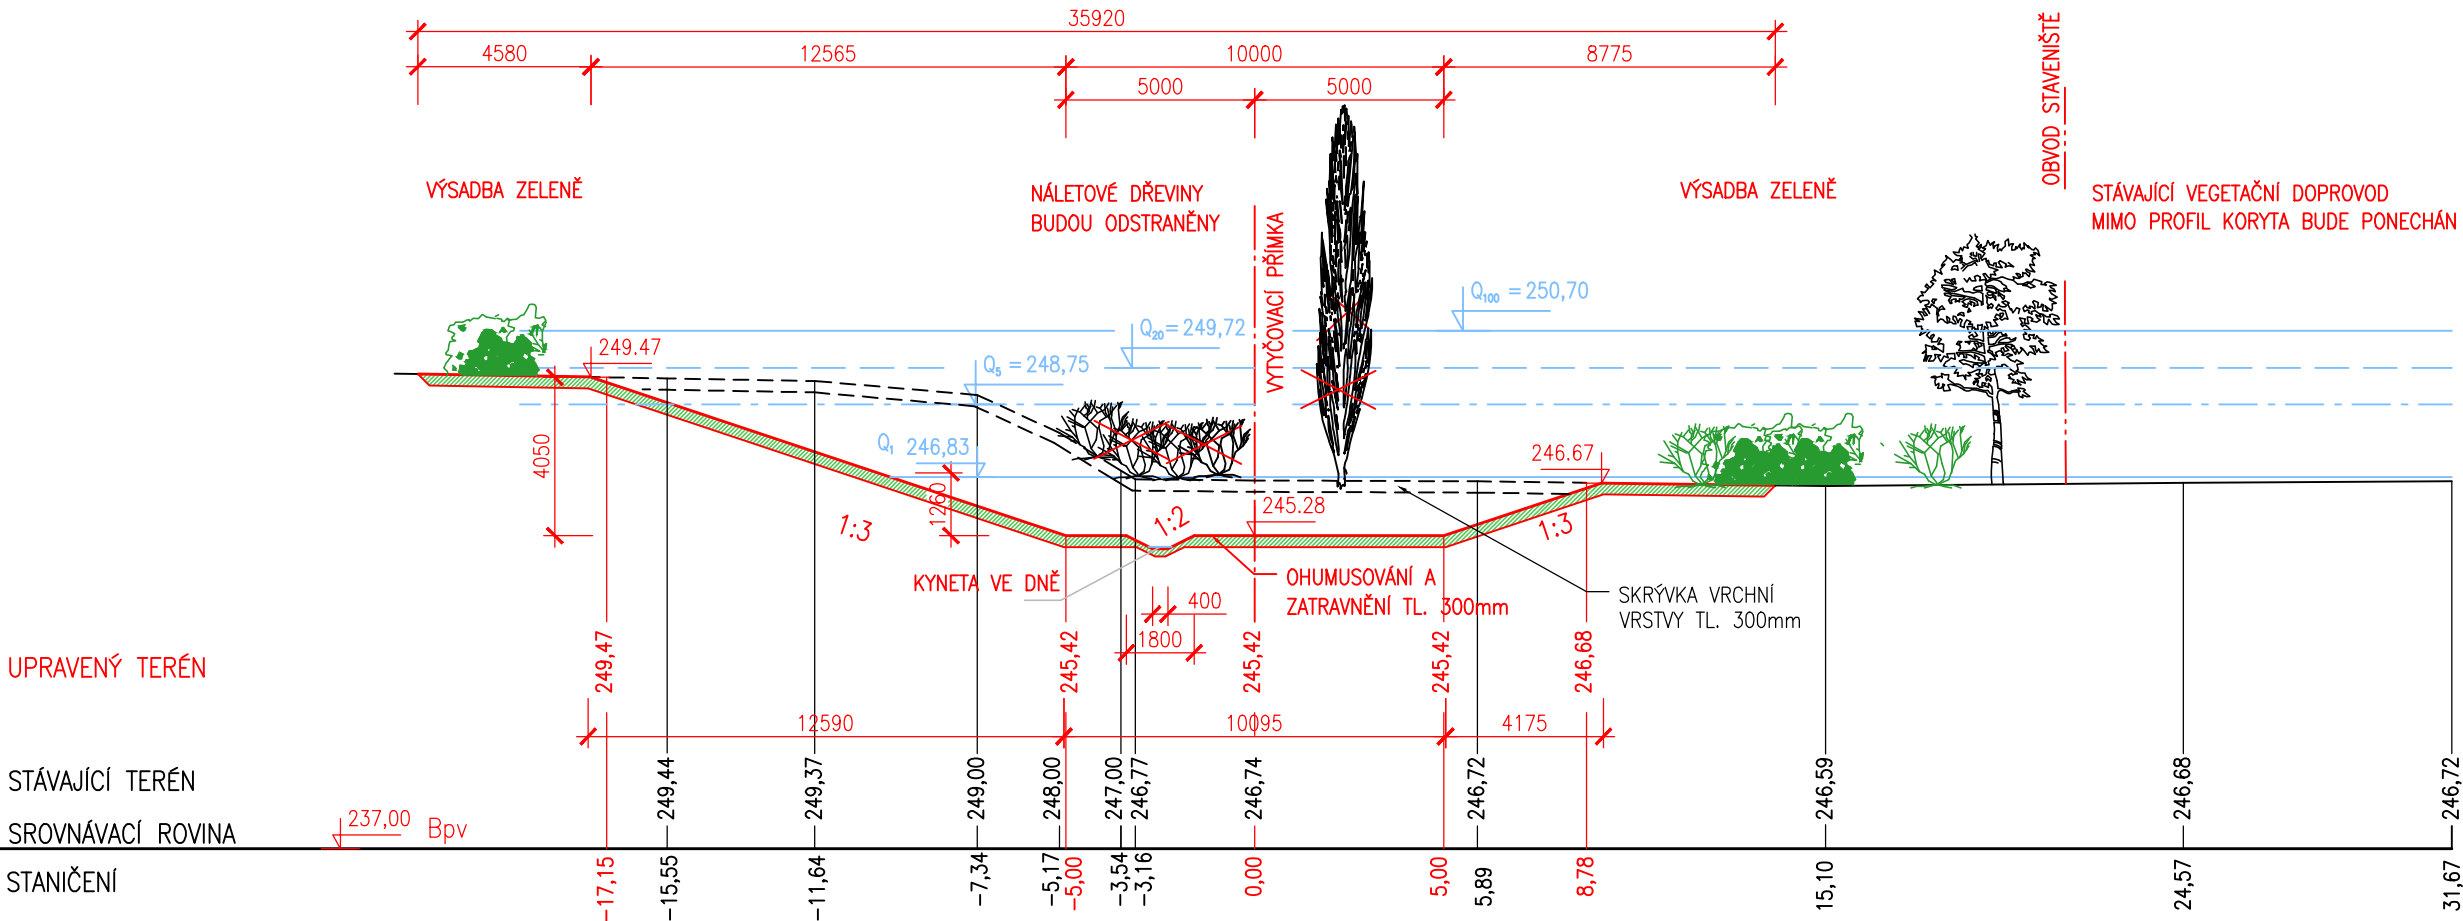

PŘÍČNÝ ŘEZ 01/3A  
km 0,299 30

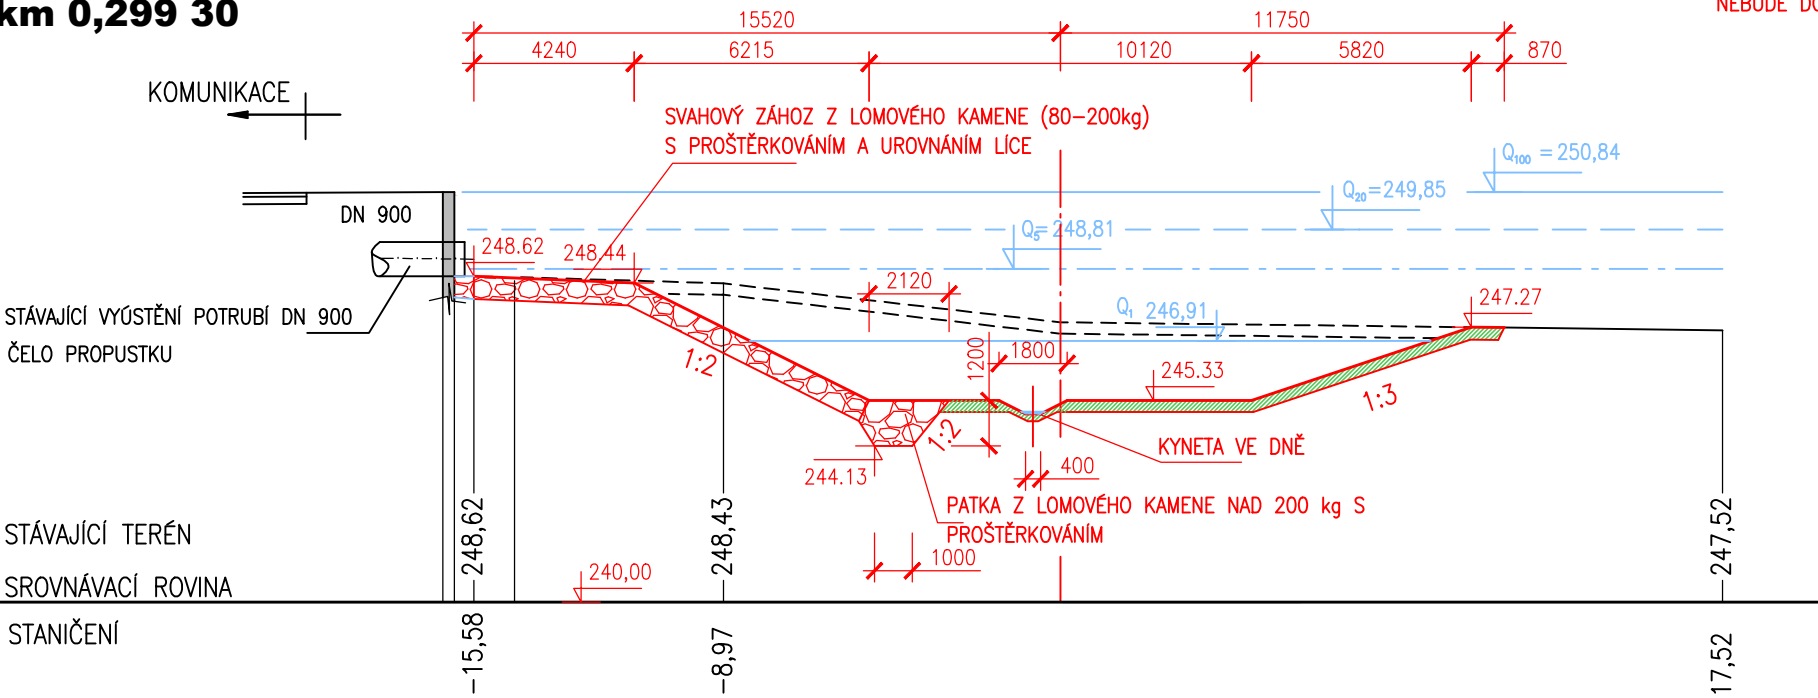

POZNÁMKA:

V RÁMCI ÚPRAV V PROSTORU VÝÚSTĚNÍ POTRUBÍ DN 900 NEBUDE DO KONSTRUKCE PROPUSTKU ZASAHOVÁNO

AQUATIS a.s. Botanická 834/56, 602 00 Brno		Tel: +420 541 554 111 Fax: +420 541 211 205	E-mail: info@aquatis.cz http://www.aquatis.cz
Zodpovědný projektant RNDr. DALIBOR BÍLEK	Hlavní inženýr projektu RNDr. DALIBOR BÍLEK	Vedoucí střediska ING. JIRÍ ŠVANCARA	
Vypracoval ING. JANA HERTLOVÁ	Kontroloval ING. JAN SEHNAL	Zakázkové číslo 16136031	
Datum 04/2017	Stupeň dokumentace DUR	Název souboru D_3_1_ustí_rezy.dwg	
Akce			
BEČVA, KM 41,91 - 42,37 - REVITALIZACE TOKU, ÚSTÍ			
Příloha			
PŘÍČNÝ ŘEZ 01/3, 01/3A			
Měřítko 1:200		Číslo přílohy D.3.2	
Objednatel Povodí Moravy, státní podnik			