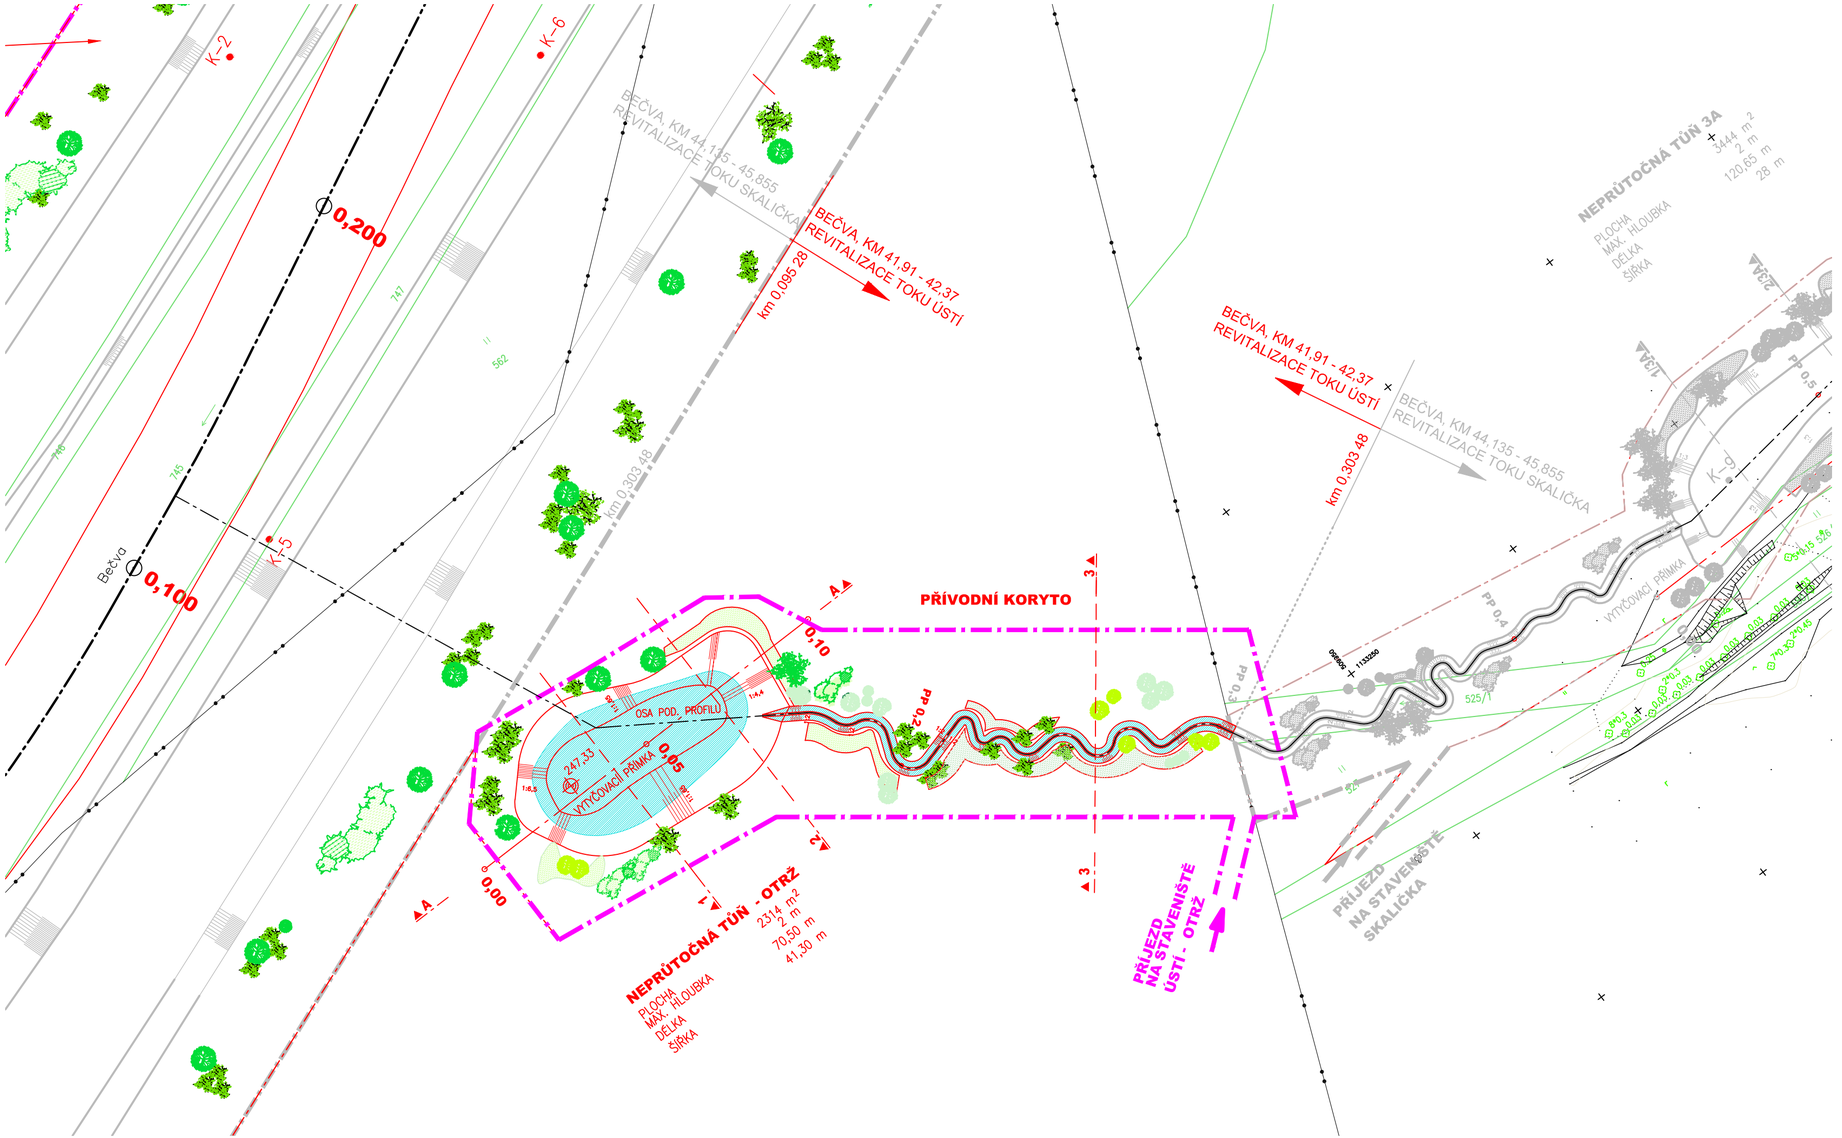

LEGENDA :

- OSA PRŮLEHU
- IZOLAČNÍ ZELEŇ – VÝSADBA KEŘŮ
- VÝSADBA STROMŮ
- OSA BEČVY
- 01/4 OZNAČENÍ PŘÍČNÝCH ŘEZŮ
- OBVOD STAVENIŠTĚ
- PŘÍJEZD NA STAVENIŠTĚ
- 594/3 KATASTRÁLNÍ MAPA
- HRANICE KATASTRÁLNÍCH ÚZEMÍ
- SDĚLOVACÍ VEDENÍ
- SILOVÉ VEDENÍ NN
- SILOVÉ VEDENÍ VN

AQUATIS

AQUATIS a.s.
Botanická 834/56, 602 00 Brno
Tel: +420 541 554 111
Fax: +420 541 211 205
E-mail: info@aquatis.cz
http://www.aquatis.cz

Zodpovědný projektant: RNDr. DALIBOR BÍLEK	Hlavní inženýr projektu: RNDr. DALIBOR BÍLEK	Vedoucí střediska: ING. JIŘÍ ŠVANCARA
Vypracoval: HANA DVOŘÁKOVÁ	Kontroloval: ING. JMÉNO PŘÍJMENÍ	Zakázkové číslo: 16136031
Datum: 04/2017	Stupeň dokumentace: DUR	Název souboru: C_2_2_otrz_situace.dwg

Akce

BEČVA, KM 41,91 – 42,37 – REVITALIZACE TOKU, ÚSTÍ

Příloha

CELKOVÝ SITUAČNÍ VÝKRES – NEPRŮTOČNÁ TŮŇ OTRŽ

Měřítko	Číslo přílohy
1 : 1000	C.2.2

Objednatel: Povodí Moravy, státní podnik