


PODÉLNÝ PROFIL  
M 1 : 5000/ 100

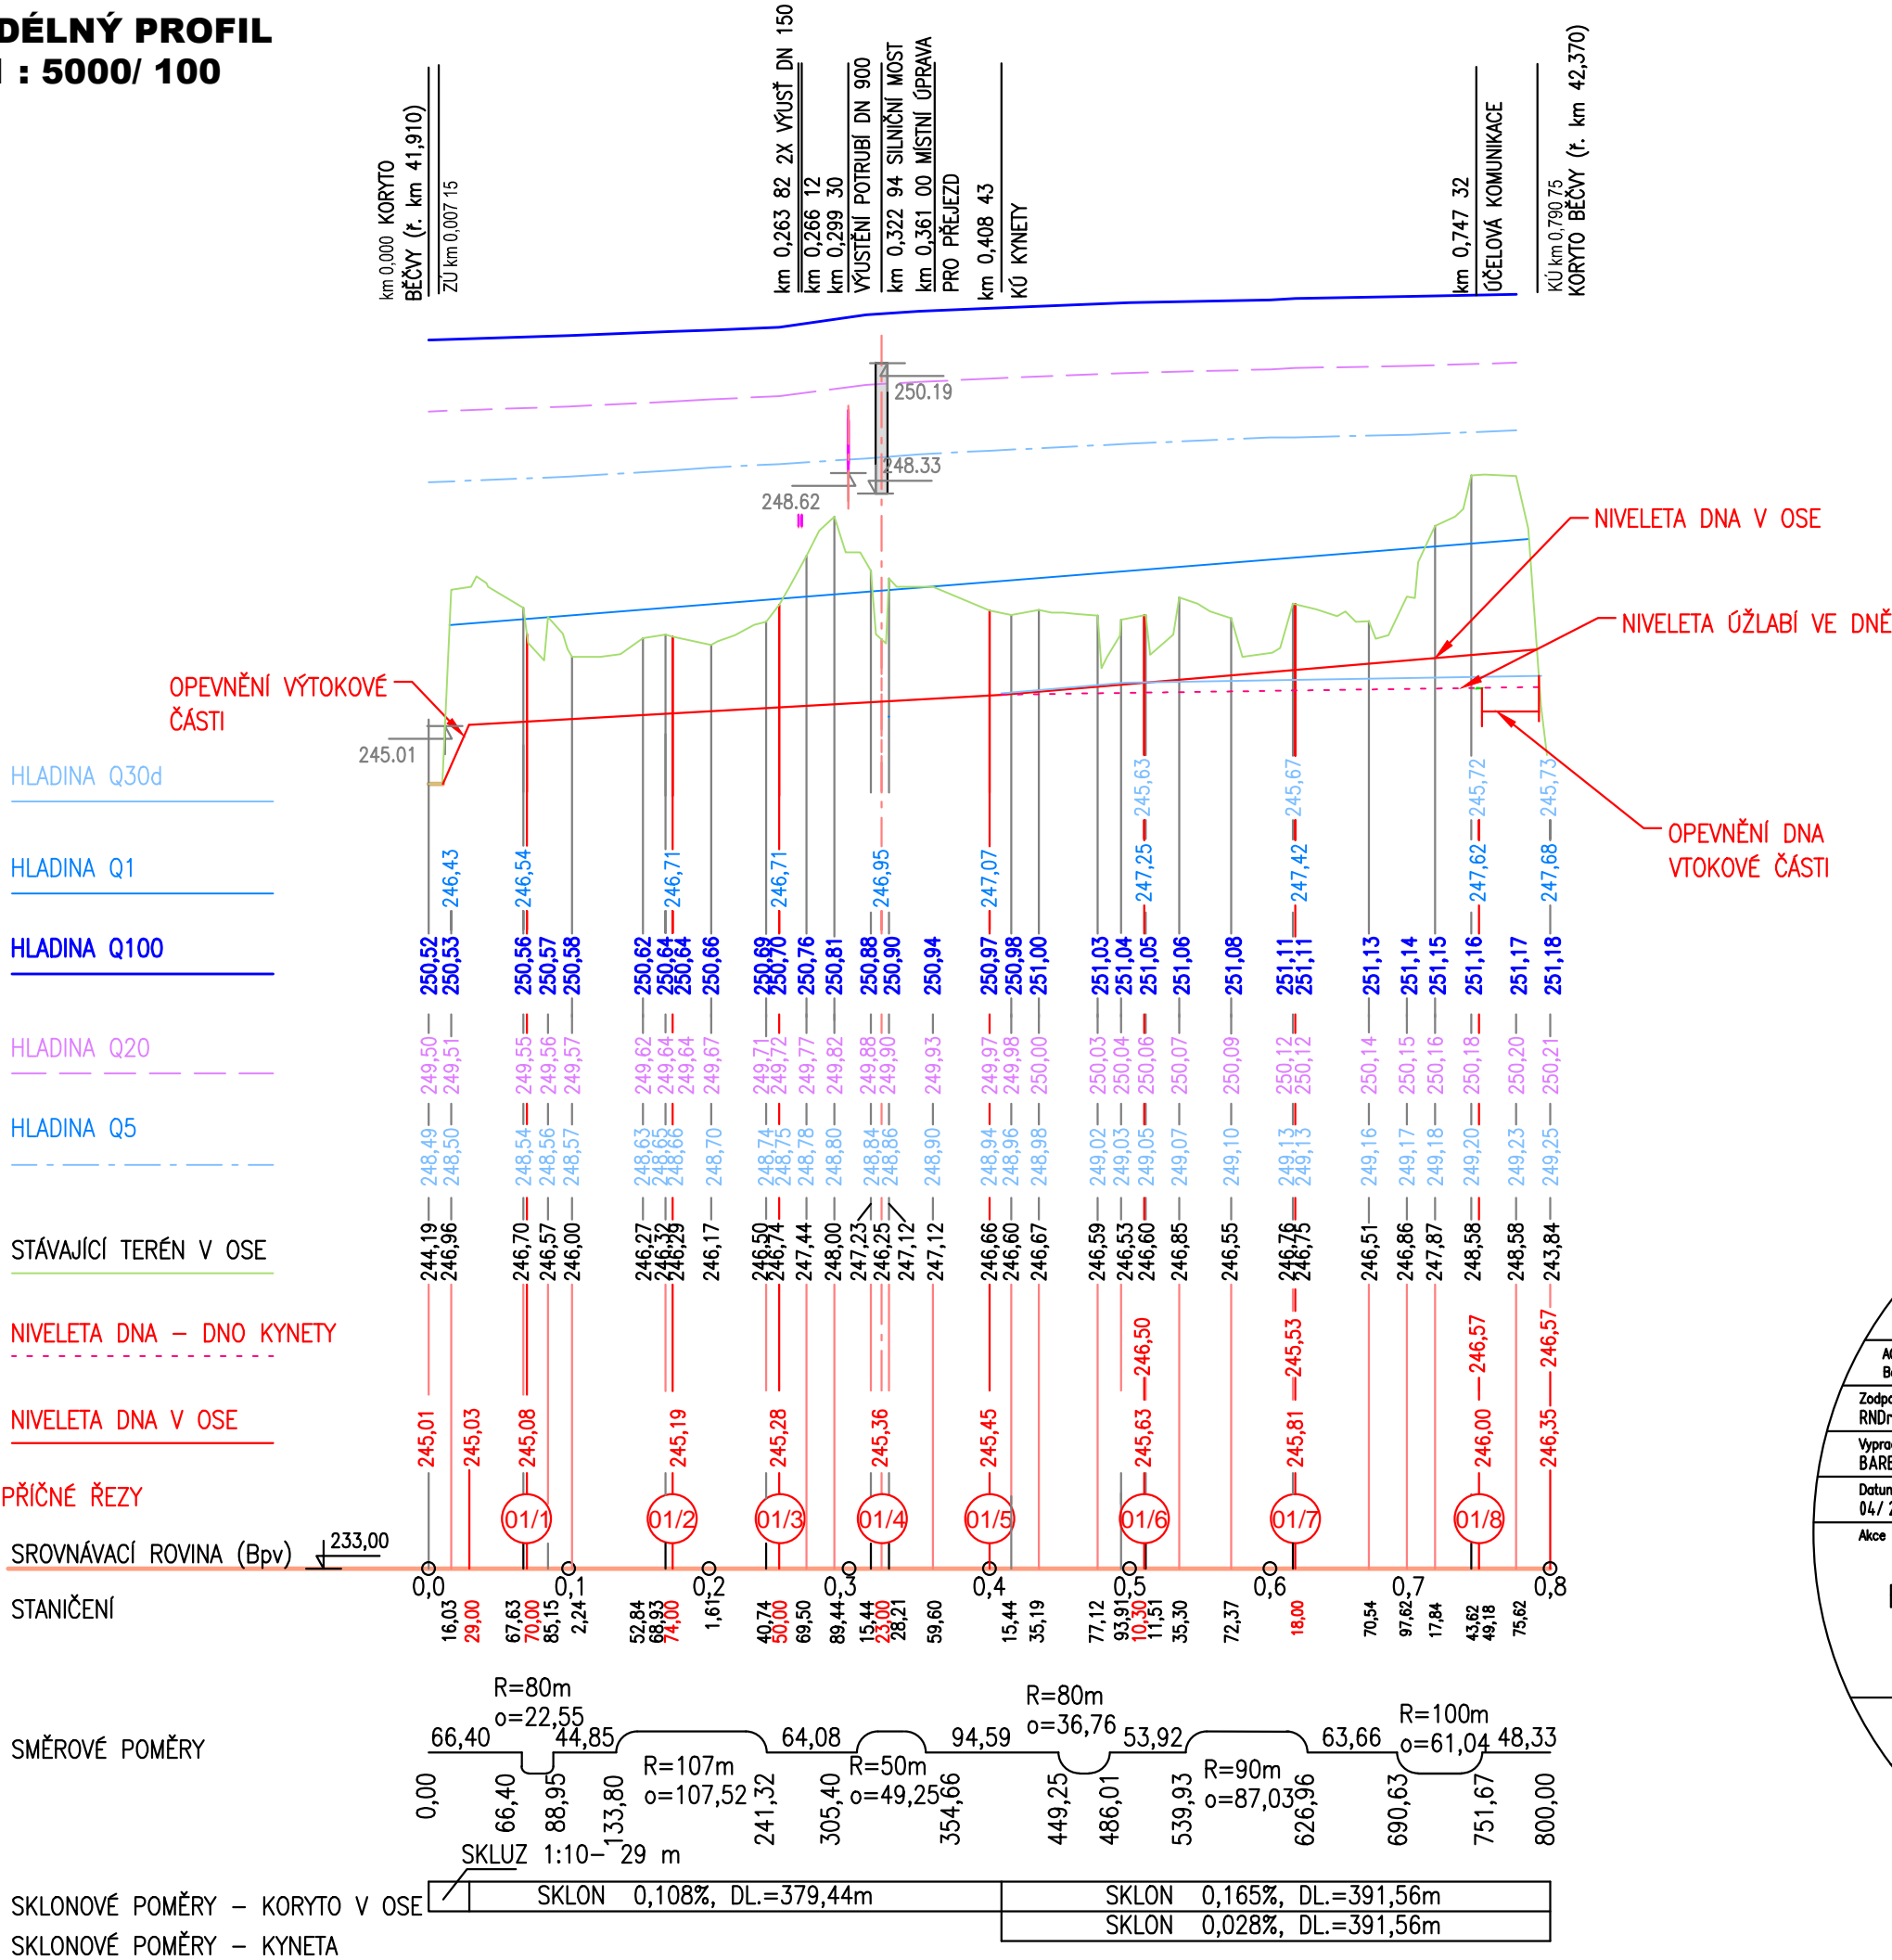

AQUATIS a.s. Botanická 834/56, 602 00 Brno		Tel: +420 541 554 111 Fax: +420 541 211 205	E-mail: info@aquatis.cz http://www.aquatis.cz
Zodpovědný projektant RNDr. DALIBOR BÍLEK		Hlavní inženýr projektu RNDr. DALIBOR BÍLEK	Vedoucí střediska ING. JIRÍ SVANCARA
Vyraboval BARBORA GAJOVÁ		Kontroloval ING. JAN SEHNAL	Zakázkové číslo 16136031
Datum 04/ 2017	Stupeň dokumentace DUR	Název souboru D_1_1_ustí_PP.dwg	
Akce			
BEČVA, KM 41,91 - 42,37 - REVITALIZACE TOKU, ÚSTÍ			
Příloha			
PODÉLNÝ PROFIL			
Měřítko 1 : 5000/100		Číslo přílohy D.1.1	
Objednatel Povodí Moravy, státní podnik			